


UBICACIÓN GEOGRÁFICA

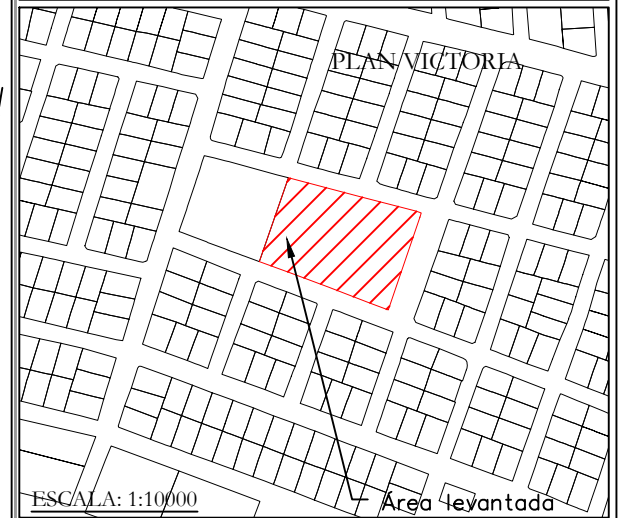

ÁREAS Y LINDEROS

Área real según levantamiento topográfico = 4604.84 m²

NORTE:	Calle "M" (S61), con 81.90 m
SUR:	Calle "N" (S61E), con 80.90 m
ESTE:	Calle "F" (Oe5F), con 60.76 m
OESTE:	Predio Nro. 803356 (propiedad municipal), con 51.72 m

PROYECTO:
 CONVENIO DE ADMINISTRACIÓN Y USO
 Propiedad del Municipio del Distrito Metropolitano de Quito

UBICACION: Parroquia Guamaní Barrio Plan Victoria	COORDENADAS: TM Quito Datum WGS-84
--	---

CLAVE CATASTRAL: 33410 30 002 000 000	NRO. PREDIO: 692397
---	-------------------------------

LEVANTAMIENTO: Ing. Geovanny Yerovi	ELABORACIÓN: Ing. Geovanny Yerovi
---	---

REVISIÓN: Ing. Ana Abarca	Director Metropolitano de Gestión de Bienes Inmuebles
---	---

ESCALA: 1:1000	FECHA: AGOSTO/2022	LAMINA: 1 DE 1
--------------------------	------------------------------	--------------------------

SELLOS:

Área total solicitada en convenio de administración y uso según levantamiento topográfico A= 4604.84 m²