



CALLE "S34W"  
ADOQUINADA

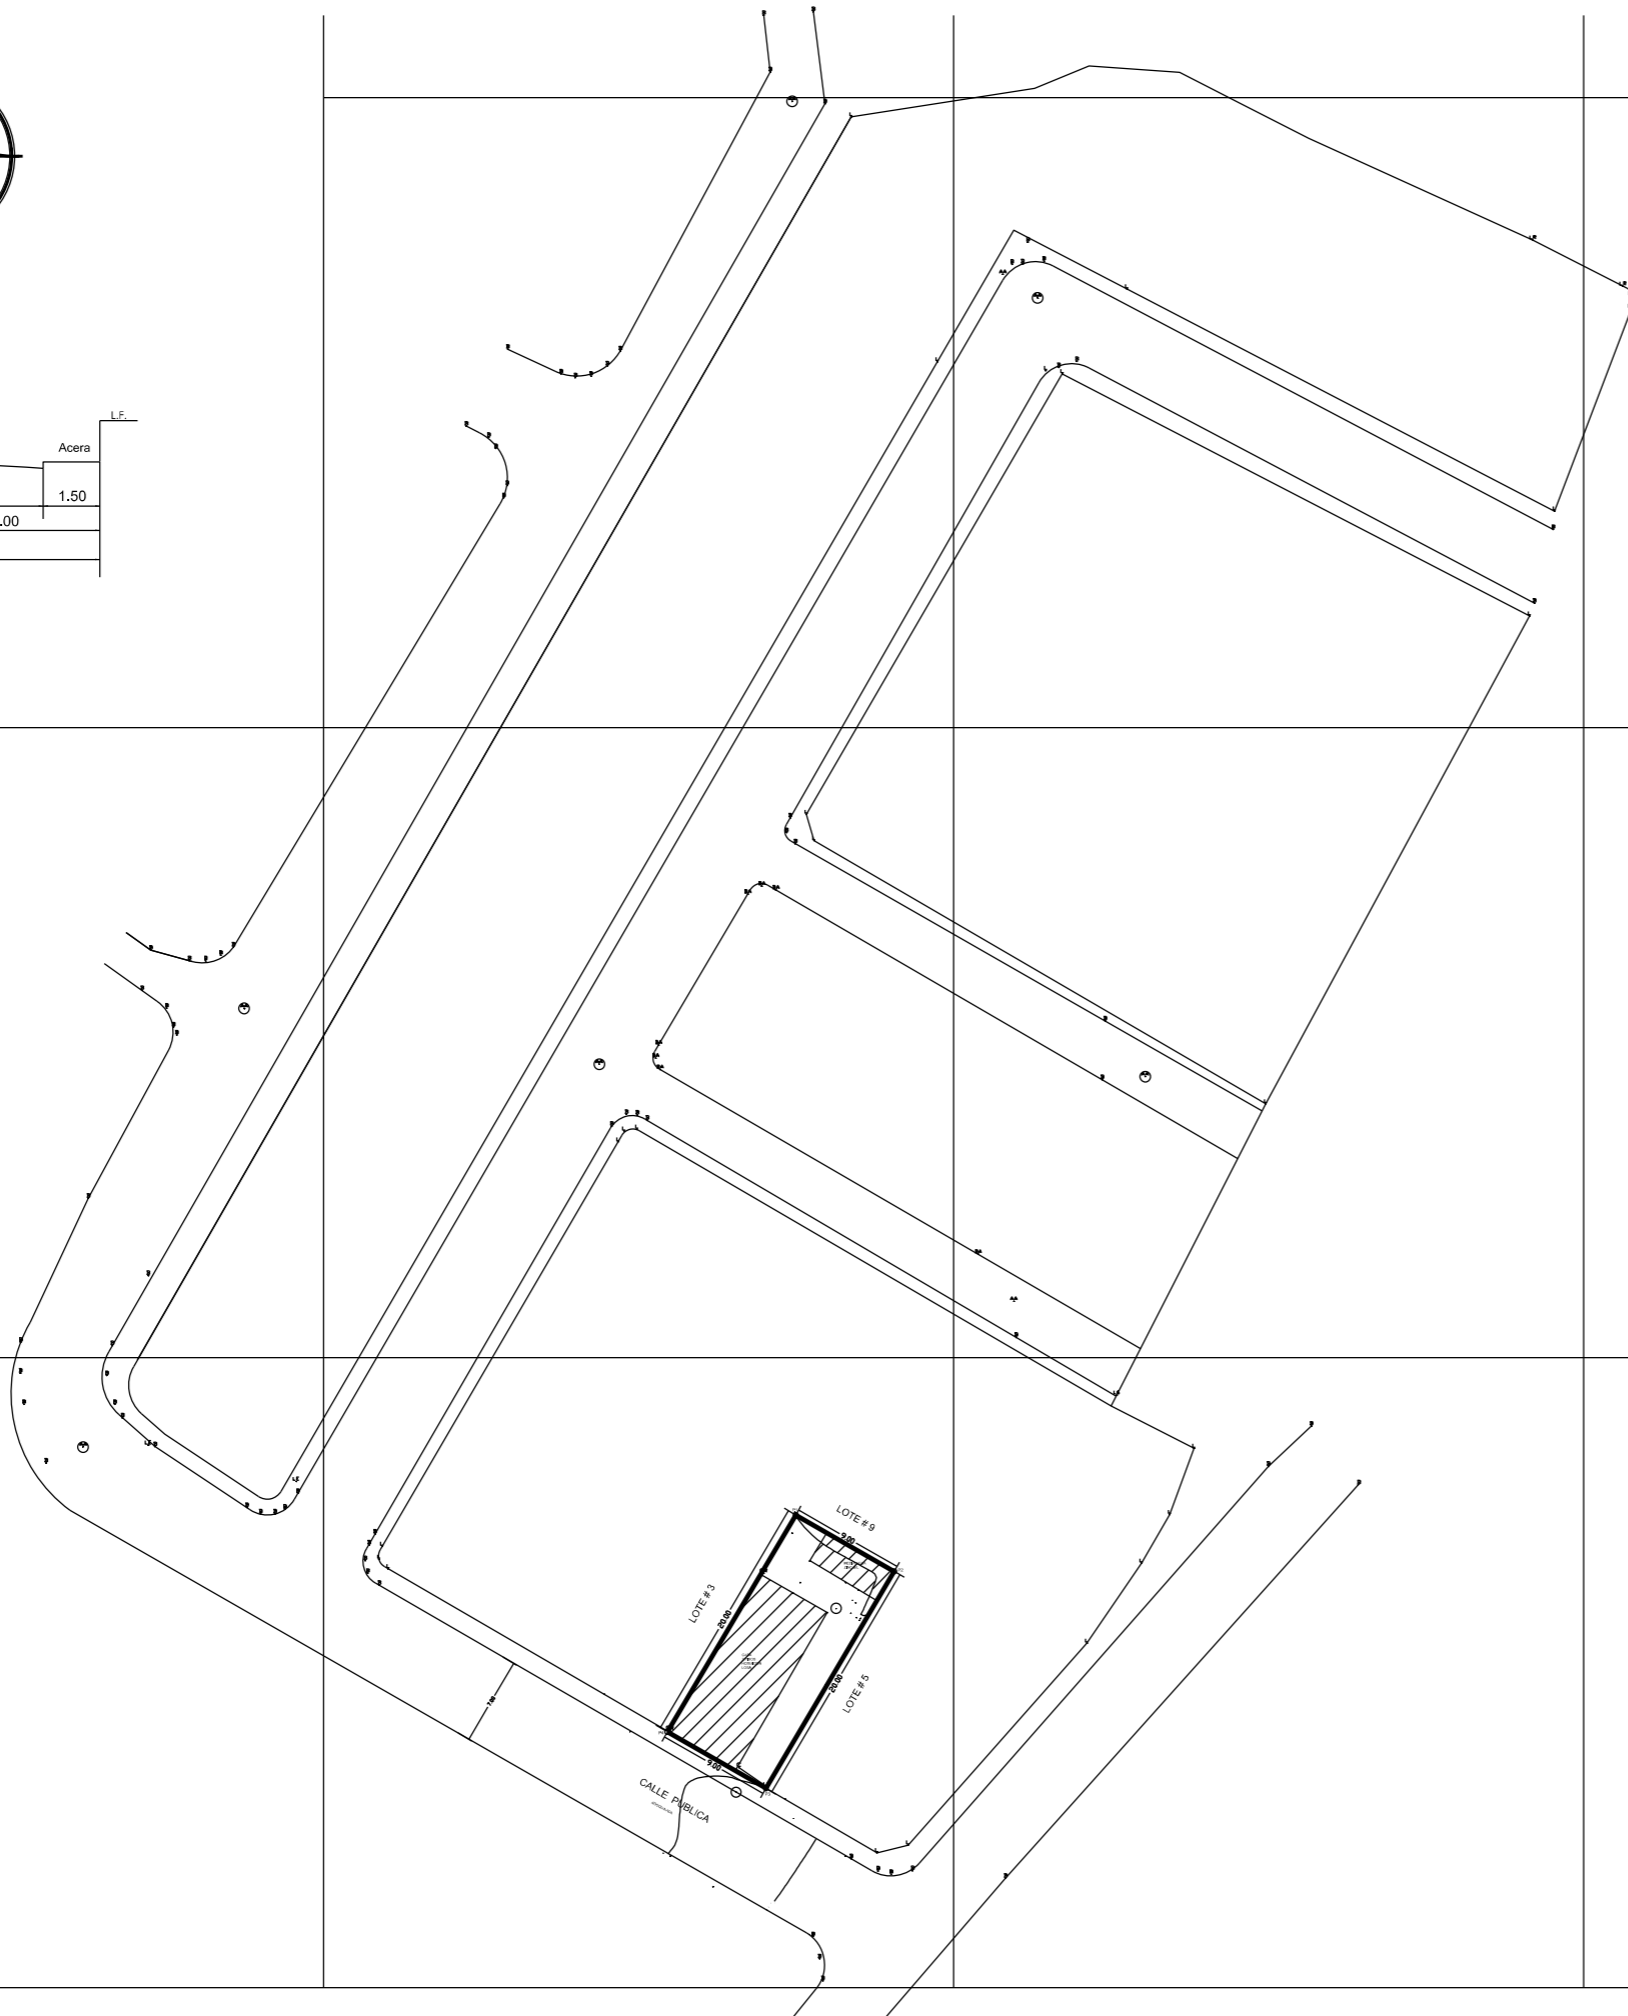

**UBICACION GEOGRAFICA**

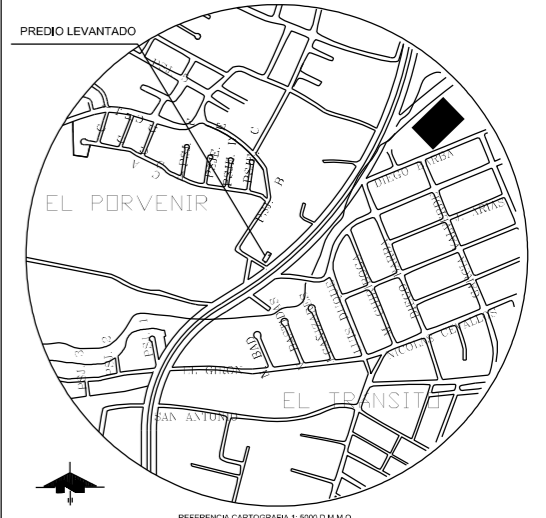

**AREAS Y LINDEROS GENERALES**

AREA TOTAL DEL TERRENO= 180.00 m2

NORTE: CON EL LOTE #9 EN 9.0 M.

SUR: CON LA CALLE PUBLICA, EN 9.0 M.

ESTE: CON EL LOTE 5, EN 20.0 M.

OESTE: CON EL LOTE 3, EN 20.0 M.

CONTIENE: **LEVANTAMIENTO TOPOGRAFICO**  
**PROPIEDAD DE LA SRA. DORA BENILDA GARCIA BAÑOS**

UBICACION:  
PARROQUIA CHILLOGALLO  
LOTIZACION PROGRESO DEL SUR

SISTEMA DE COORDENADAS:  
TM QUITO  
DATUM WGS 84

JUICIO:  
PRESCRIPCION ADQUISITIVA DE DOMINIO  
17230-2015-19179

NUMERO DEL PREDIO:  
171289

LEVANTO Y DIBUJO:  
ING. LAURA LOPEZ P.

RESPONSABLE:  
ING. LAURA LOPEZ P.  
REG. SENESCYT: 1004-02-245107

ESCALA:  
1: 100

FECHA:  
MAYO/2017

LAMINA:  
1 / 1

POSESIONARIA:  
  
SRA. DORA BENILDA GARCIA BAÑOS  
CI. 0200641108

SELLOS MUNICIPALES:

**COORDENADAS WGS84**

PUNTO	ESTE (m)	NORTE (m)
P1	492327.56	9968017.87
P2	492335.37	9969088.64
P3	492325.19	9967996.18
P4	492317.38	9968000.65