

Levantamiento Topográfico
 Coordenadas Datum WGS-84 corregido Quito
 Zona 17 Sistema de Referencia Espacial
 Distrito Metropolitano de Quito Sires-DMQ


SELLOS MUNICIPALES:

LEYENDA

- PUNTOS GPS
- POSTE DE LUZ
- CURVAS DE NIVEL
- VIA EXISTENTE
- POZO DE ALCANTARILLADO
- CATASTRO SIREC-Q
- EJE VIAL
- SECCIÓN PROPUESTA
- CERRAMIENTOS

UBICACIÓN:

Área Levantada

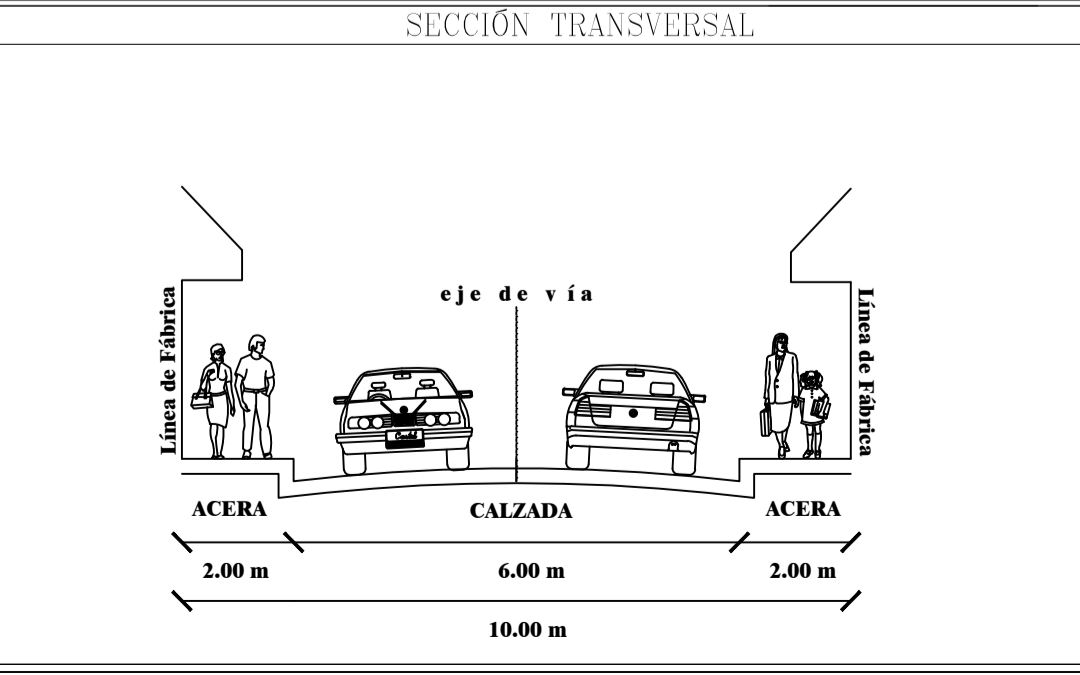

RESPONSABILIDAD TÉCNICA

RESPONSABLE UNIDAD DE TERRITORIO Y VIVIENDA

Firmado electrónicamente por:
ANA ALICIA ABARCA JARAMILLO

Elaborado: Ing. Ana Abarca J.

DIRECTOR DE GESTIÓN DEL TERRITORIO

Firmado electrónicamente por:
MARLON MARCELO RAMÍREZ FIGUEROA

Aprobado: Arq. Marlon Ramírez

PROYECTO: MODIFICATORIA DEL TRAZADO VIAL DE LA CALLE FRANCISCO CAMPOS, DESDE LA CALLE CLODVEO CARRIÓN-ABS 0+000 HASTA LA CALLE 0E7-ABS 0+780 - PARROQUIA GUAMANI

PARROQUIA: GUAMANI
BARRIO/SECTOR: SAN FERNANDO DE GUAMANI
CONTIENE: LEVANTAMIENTO TOPOGRÁFICO GEORREFERENCIADO
 TRAZADO VIAL
 SECCIONES TRANSVERSALES
 CUADRO DE COORDENADAS

HOJA: 1 / 1
FECHA: JULIO 2023
ESCALA: 1:1500
HOJA VIAL: 33110
 33111
 33211