


IMPLANTACIÓN GENERAL

ESCALA ----- 1:500
COORDENADAS: SISTEMA TM WGS-84



CUADRO DE ÁREAS Y LINDEROS							
Lote N°	Área Bruta (m2)	Área Afectación Vial (m2)	Área Útil (m2)	LINDEROS			
				Norte (m)	Sur (m)	Este (m)	Oeste (m)
1	306.36	39.03	267.33	39.67 m con Lote N° 2	39.32 m con Calle FRANCISCO GONZALEZ SUAREZ	6.35 m con Calle Oe9 JUAN PABLO II	7.27 m con PROPIEDAD PRIVADA
2	398.88		398.88	40.54 m con Lote N° 3	39.67 m con Lote N° 1	9.79 m con Calle Oe9 JUAN PABLO II	10.19 m con PROPIEDAD PRIVADA
3	412.25		412.25	41.06 m con Lote N° 4	40.54 m con Lote N° 2	10.09 m con Calle Oe9 JUAN PABLO II	10.15 m con PROPIEDAD PRIVADA
4	394.46		394.46	41.05 m con Lote N° 5 y 0.41 m con PROPIEDAD PRIVADA	41.06 m con Lote N° 3	9.05 m con Calle Oe9 JUAN PABLO II	10.08 m con PROPIEDAD PRIVADA
5	434.55		434.55	40.97 m con Lote N° 6	41.05 m con Lote N° 4	10.82 m con Calle Oe9 JUAN PABLO II	10.42 m con PROPIEDAD PRIVADA
6	407.83		407.83	40.63 m con Lote N° 7	40.97 m con Lote N° 5	10.00 m con Calle Oe9 JUAN PABLO II	10.00 m con PROPIEDAD PRIVADA
7	412.13		412.13	40.30 m con Lote N° 8	40.63 m con Lote N° 6	10.19 m con Calle Oe9 JUAN PABLO II	10.19 m con PROPIEDAD PRIVADA
8	408.44		408.44	40.10 m con Lote N° 9	40.30 m con Lote N° 7	10.19 m con Calle Oe9 JUAN PABLO II	10.19 m con PROPIEDAD PRIVADA
9	405.16		405.16	39.72 m con Lote N° 10	40.10 m con Lote N° 8	10.10 m con Calle Oe9 JUAN PABLO II	10.16 m con PROPIEDAD PRIVADA
10	987.74		987.74	38.95 m con PROPIEDAD PRIVADA	39.72 m con Lote N° 9	25.88 m con Calle Oe9 JUAN PABLO II	24.40 m con PROPIEDAD PRIVADA
11	842.72		842.72	34.65 m con PROPIEDAD PRIVADA	34.64 m con Lote N° 12 y 0.83 m con Calle Oe9 JUAN PABLO II	22.42 m con Lote N° 13	25.80 m con Calle Oe9 JUAN PABLO II
12	757.34	53.54	703.80	34.64 m con Lote N° 11	36.65 m con Calle FRANCISCO GONZALEZ SUAREZ	17.96 m con el Lote N° 13	22.59 m con Calle Oe9 JUAN PABLO II
13	595.95	26.11	569.84	12.95 m con PROPIEDAD PRIVADA	17.00 m con Calle FRANCISCO GONZALEZ SUAREZ	36.82 m con el Lote N° 14	22.42 m con el Lote N° 11 y 17.96 m con el Lote N° 12
14	1679.19	80.74	1598.45	48.51 m con PROPIEDAD PRIVADA	47.50 m con Calle FRANCISCO GONZALEZ SUAREZ	30.22 con el Lote N° 15	36.82 con el Lote N° 13
15	619.22	50.87	568.35	19.80 m con PROPIEDAD PRIVADA	18.93 m con Calle FRANCISCO GONZALEZ SUAREZ	28.68 m con PROPIEDAD PRIVADA	30.22 m con el Lote N° 14
TOTAL:	9062.22	250.29	8811.93				

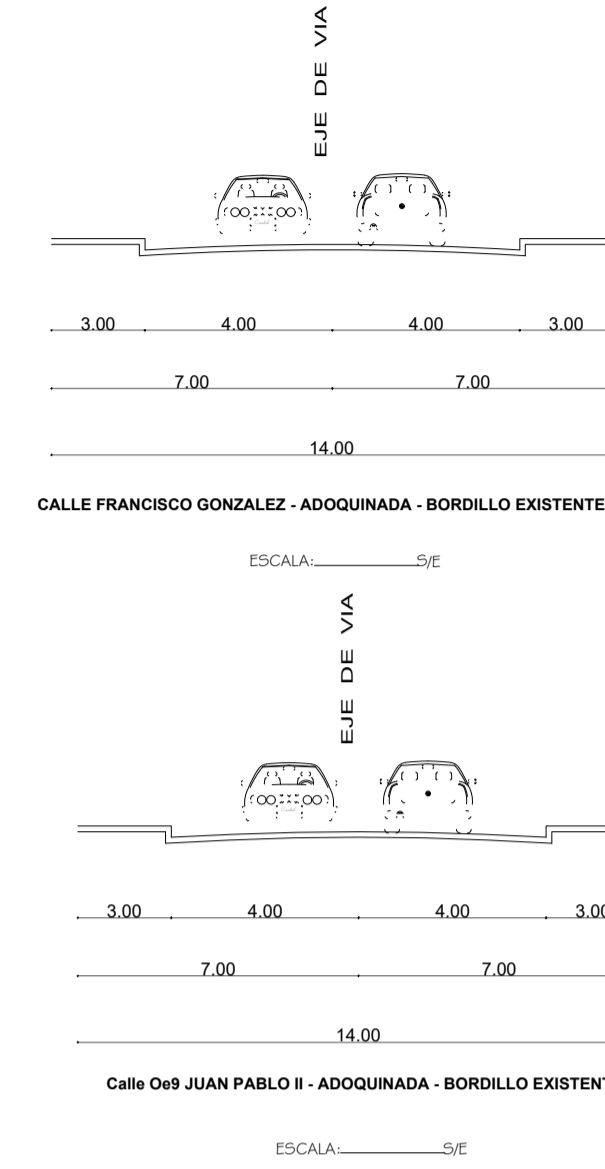

CUADRO DE RESUMEN DE ÁREAS		
DESCRIPCION	ÁREA (m2)	%
Área Útil de Lotes	8811.93	97.24%
Área Afectación Vial	250.29	2.76%
Área Bruta del Terreno (Área Total)	9 062.22	100.00%

ASENTAMIENTO HUMANO DE HECHO Y CONSOLIDADO

CARLOS MARIA DE LA TORRE

UBICACIÓN: PARRQUIJA: ALANGASI - CALLE JUAN PABLO II - FEDERICO GONZALEZ

CLAVE CATASTRAL: 22014 11 003 - 22014 07 016	Nº. PREDIO: 593745 - 3587751
I.R.M.:	FECHA: ABRIL 2022
ÁREA DEL TERRENO: 9062.22 m²	ZONIFICACION: A9 (A1003-35)

CONTIENE: LEVANTAMIENTO TOPOGRÁFICO
DELIMITACIÓN DE LINDEROS DEL PREDIO
CUADRO DE ÁREAS POR LOTE

ESCALA: INDICADAS

PROFESIONAL: ING. ROBERTO SILVA

REPRESENTANTES: MONICA LIMAICO

CI: 0601551278

ING. SILVA VELARDE OMAR
SENESCYT: 1004-08-818551

SELLOS MUNICIPALES