


EXCEPCIONES DE APLICACIÓN DE CONDICIONES DE IMPLANTACIÓN SECTORES MARISCAL Y BICENTENARIO

500'000

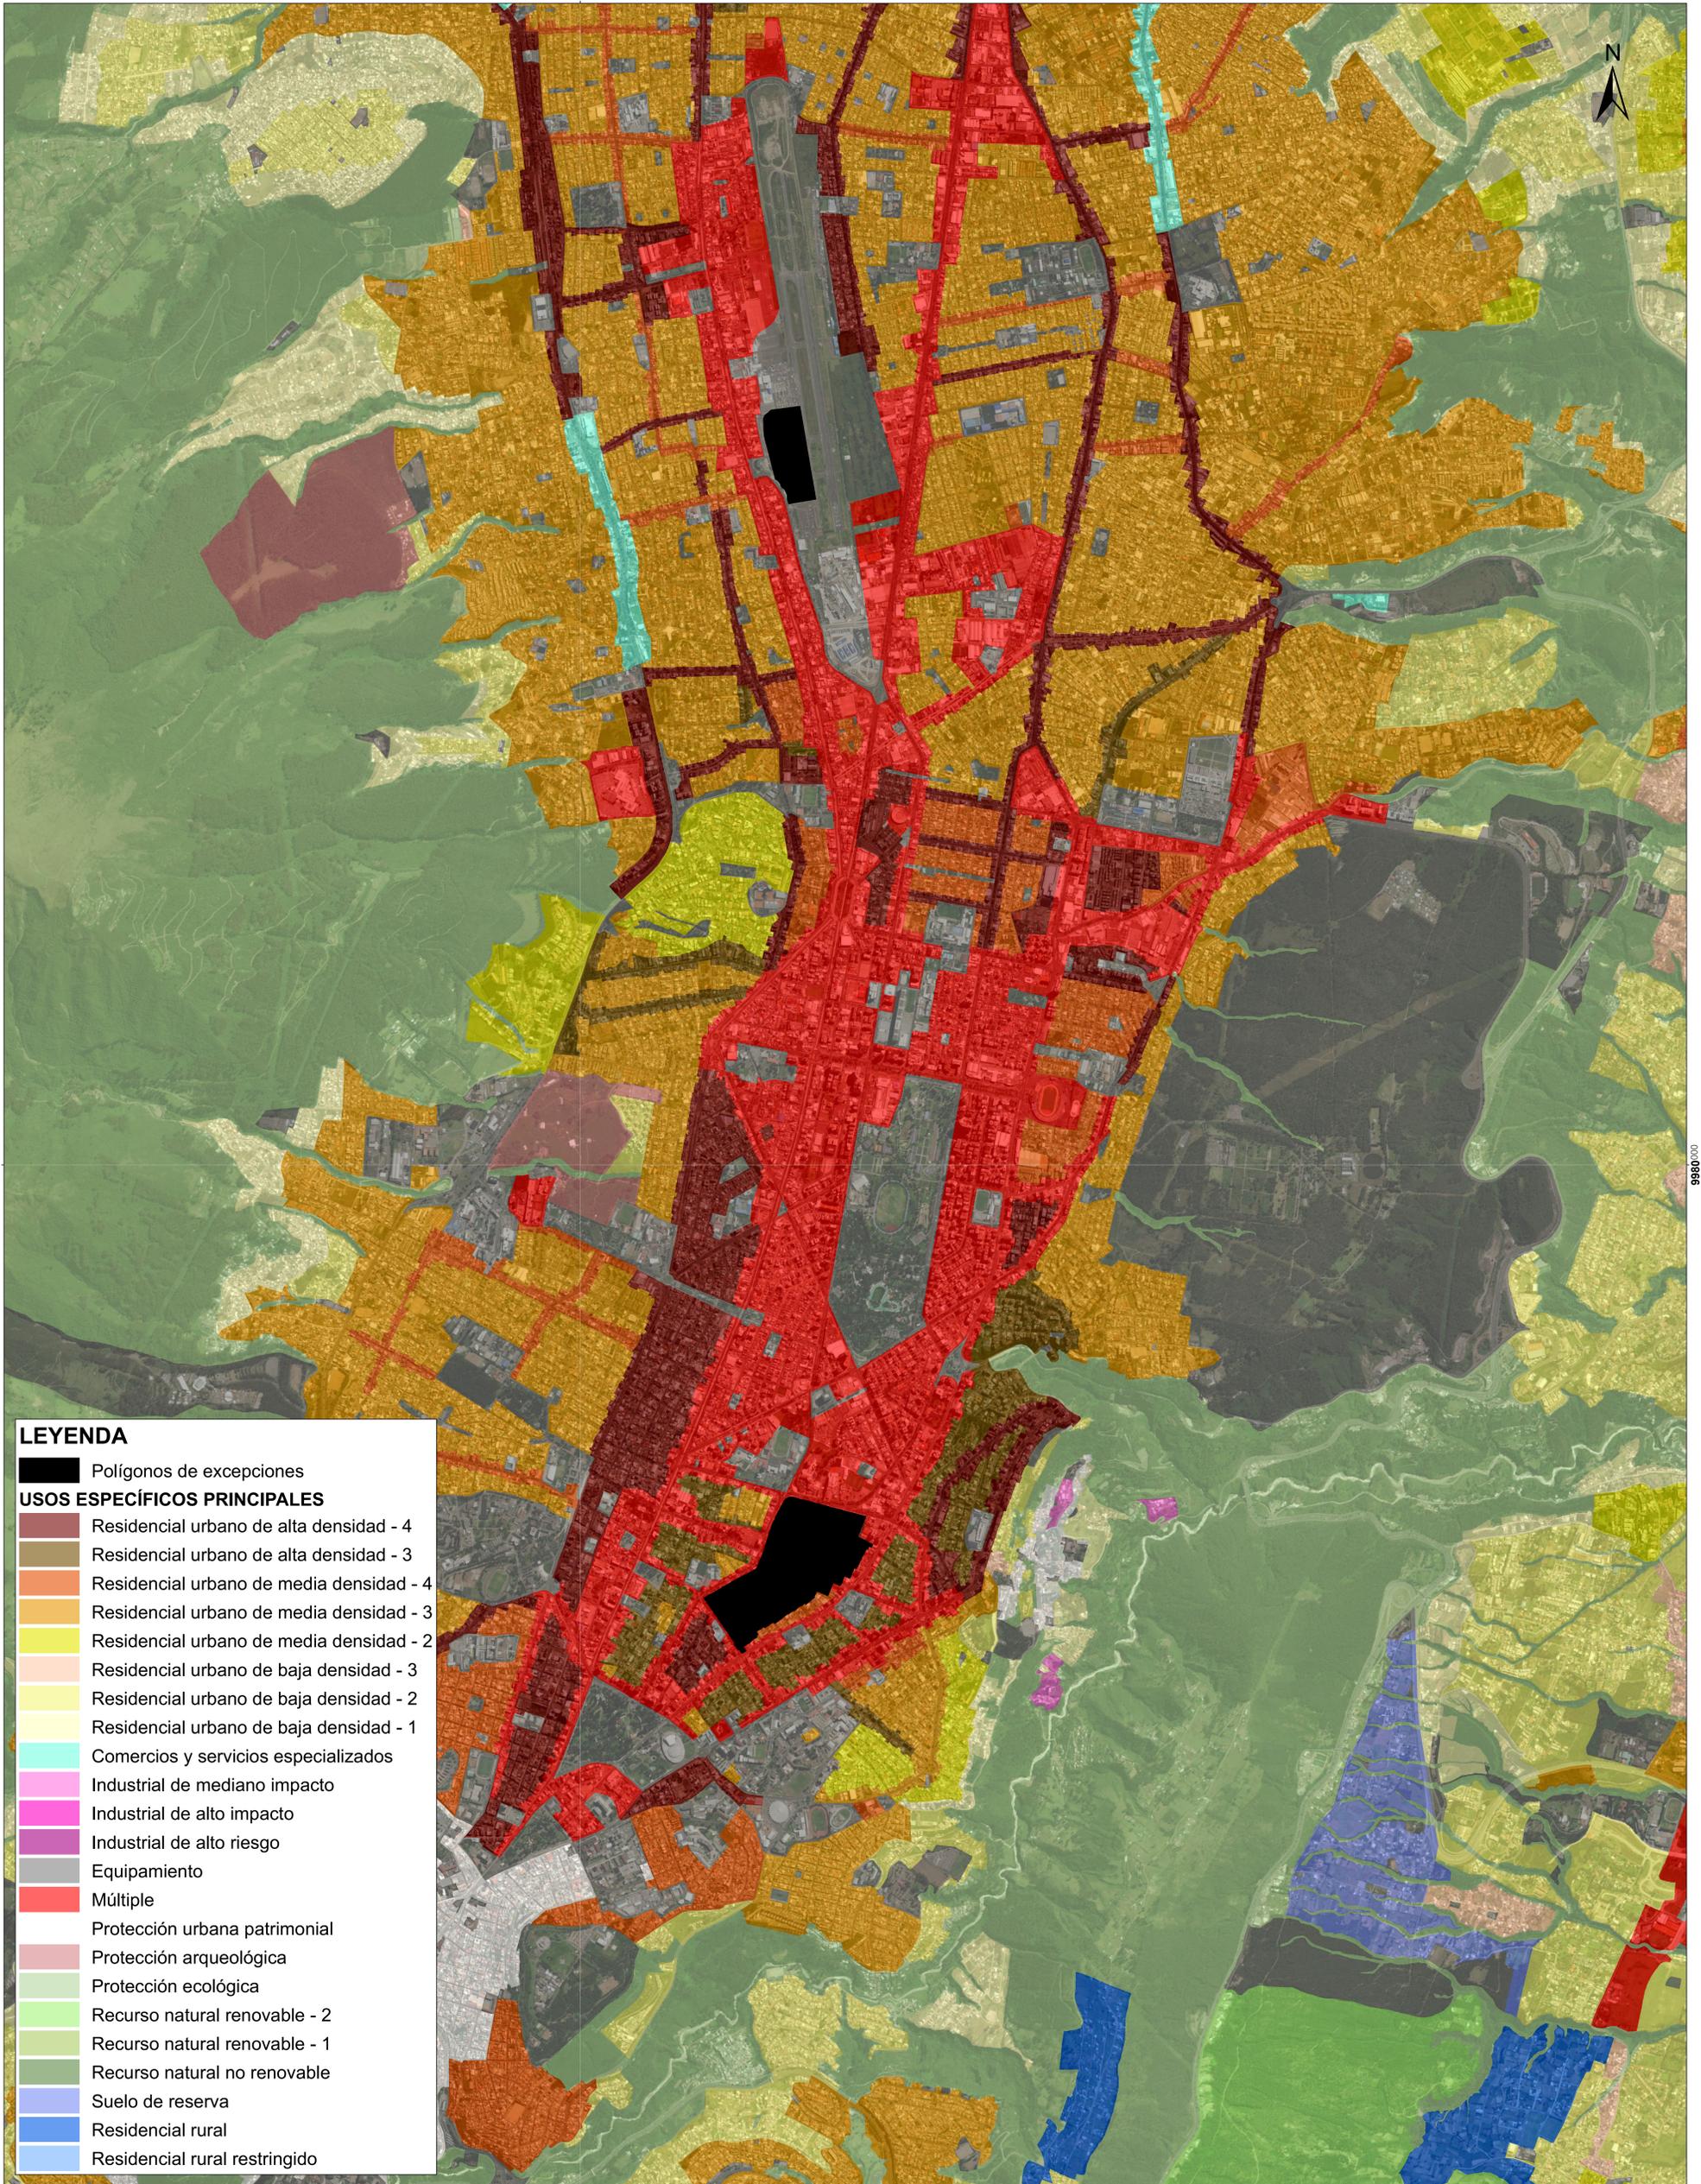

000'000

000'000

LEYENDA

- Polígonos de excepciones
- USOS ESPECÍFICOS PRINCIPALES**
- Residencial urbano de alta densidad - 4
- Residencial urbano de alta densidad - 3
- Residencial urbano de media densidad - 4
- Residencial urbano de media densidad - 3
- Residencial urbano de media densidad - 2
- Residencial urbano de baja densidad - 3
- Residencial urbano de baja densidad - 2
- Residencial urbano de baja densidad - 1
- Comercios y servicios especializados
- Industrial de mediano impacto
- Industrial de alto impacto
- Industrial de alto riesgo
- Equipamiento
- Múltiple
- Protección urbana patrimonial
- Protección arqueológica
- Protección ecológica
- Recurso natural renovable - 2
- Recurso natural renovable - 1
- Recurso natural no renovable
- Suelo de reserva
- Residencial rural
- Residencial rural restringido

500'000

ELABORACIÓN:
Dirección Metropolitana de Políticas y Planeamiento del Suelo

CÓDIGO:
C2-2.3-04

FECHA:
Mayo, 2023