


ANEXO 8: APROVECHAMIENTO URBANÍSTICO, SEGÚN ORDENANZA METROPOLITANA N° 024-2006

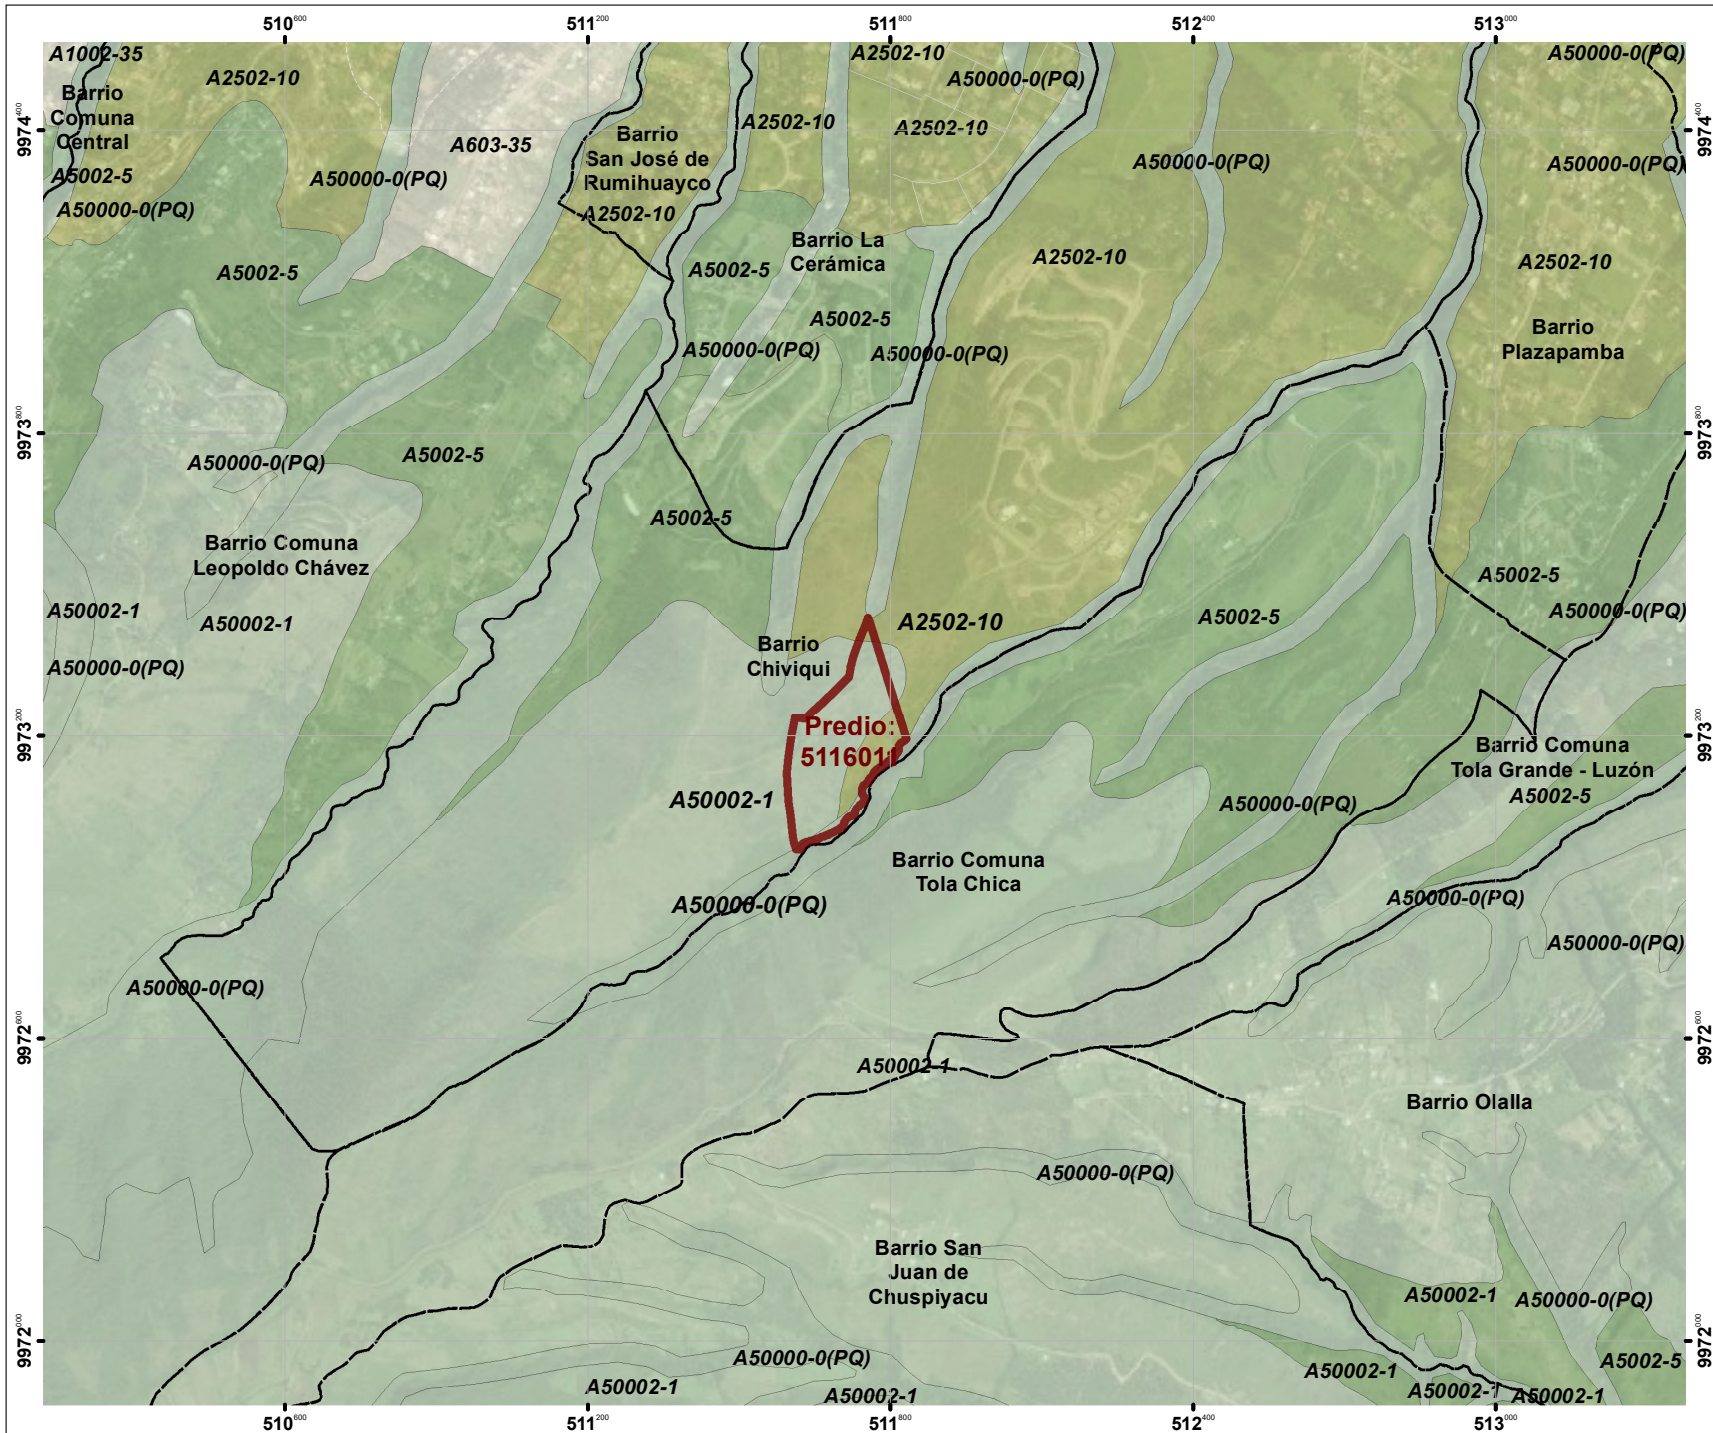

LEYENDA


Ordenanza Metropolitana N° 024-2006

- Resid urbano 1; Residencial
- Agrícola resid.; Agrícola Resid.
- P. Ecol/Conser. Patri. N; Prot. Ecolog.
- RN/Prod. Sostenible; Recurso Natural

SIMBOLOGÍA

Vías Locales

- Existente
- Proyectada
- Barrios (Proyecto de ordenanza)

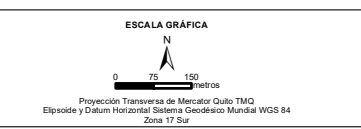

| | | |
|--|---|-----------------------------------|
| SECRETARÍA DE TERRITORIO, HÁBITAT Y VIVIENDA | | |
| DIRECCIÓN DE POLÍTICAS Y PLANEAMIENTO DEL SUELO | | |
| TEMA: | PREDIO 5116011, según Ordenanza Metropolitana N° 024-2006 | NRO: 8/9 |
| FUENTE: | STHV, PUGS | FECHA: 10/4/2023 |
| ELABORADO POR: | Ing. Estefanía Acuña V. | ESCALA GRÁFICA: 1:15.000 |
| | | ESCALA DE TRABAJO: 1:5.000 |