

N 9,990,450

N 9,990,400

N 9,990,350


N 9,990,300

N 9,990,250



N 9,990,200

E 506,800 E 506,850 E 506,900 E 506,950 E 507,000 E 507,050 E 507,100 E 507,150 E 507,200 E 507,250


| CUADRO DE AREAS | | | | |
|-----------------|---------|-----------------|------------------------|-------------------------|
| Nº | PREDIO | CLAVE CATASTRAL | AREA DE ESCRITURA | AREA DE LEVANTAMIENTO |
| 1 | 341711 | 13614 02 004 | 3303.00 m ² | 2744.42 m ² |
| 2 | 341710 | 13614 02 006 | 3089.00 m ² | 2953.69 m ² |
| 3 | 529070 | 13614 02 007 | 2873.82 m ² | 2868.92 m ² |
| 4 | 341708 | 13614 02 009 | 3020.00 m ² | 2,822.11 m ² |
| 5 | 341707 | 13614 02 010 | 2640.00 m ² | 2,415.70 m ² |
| 6 | 596449 | 13614 12 003 | 3676.80 m ² | 3060.47 m ² |
| 7 | 1005103 | 13614 02 052 | 2820.00 m ² | 3,018.99m ² |
| 8 | 341706 | 13614 02 011 | 3714.00 m ² | 3163.12 m ² |

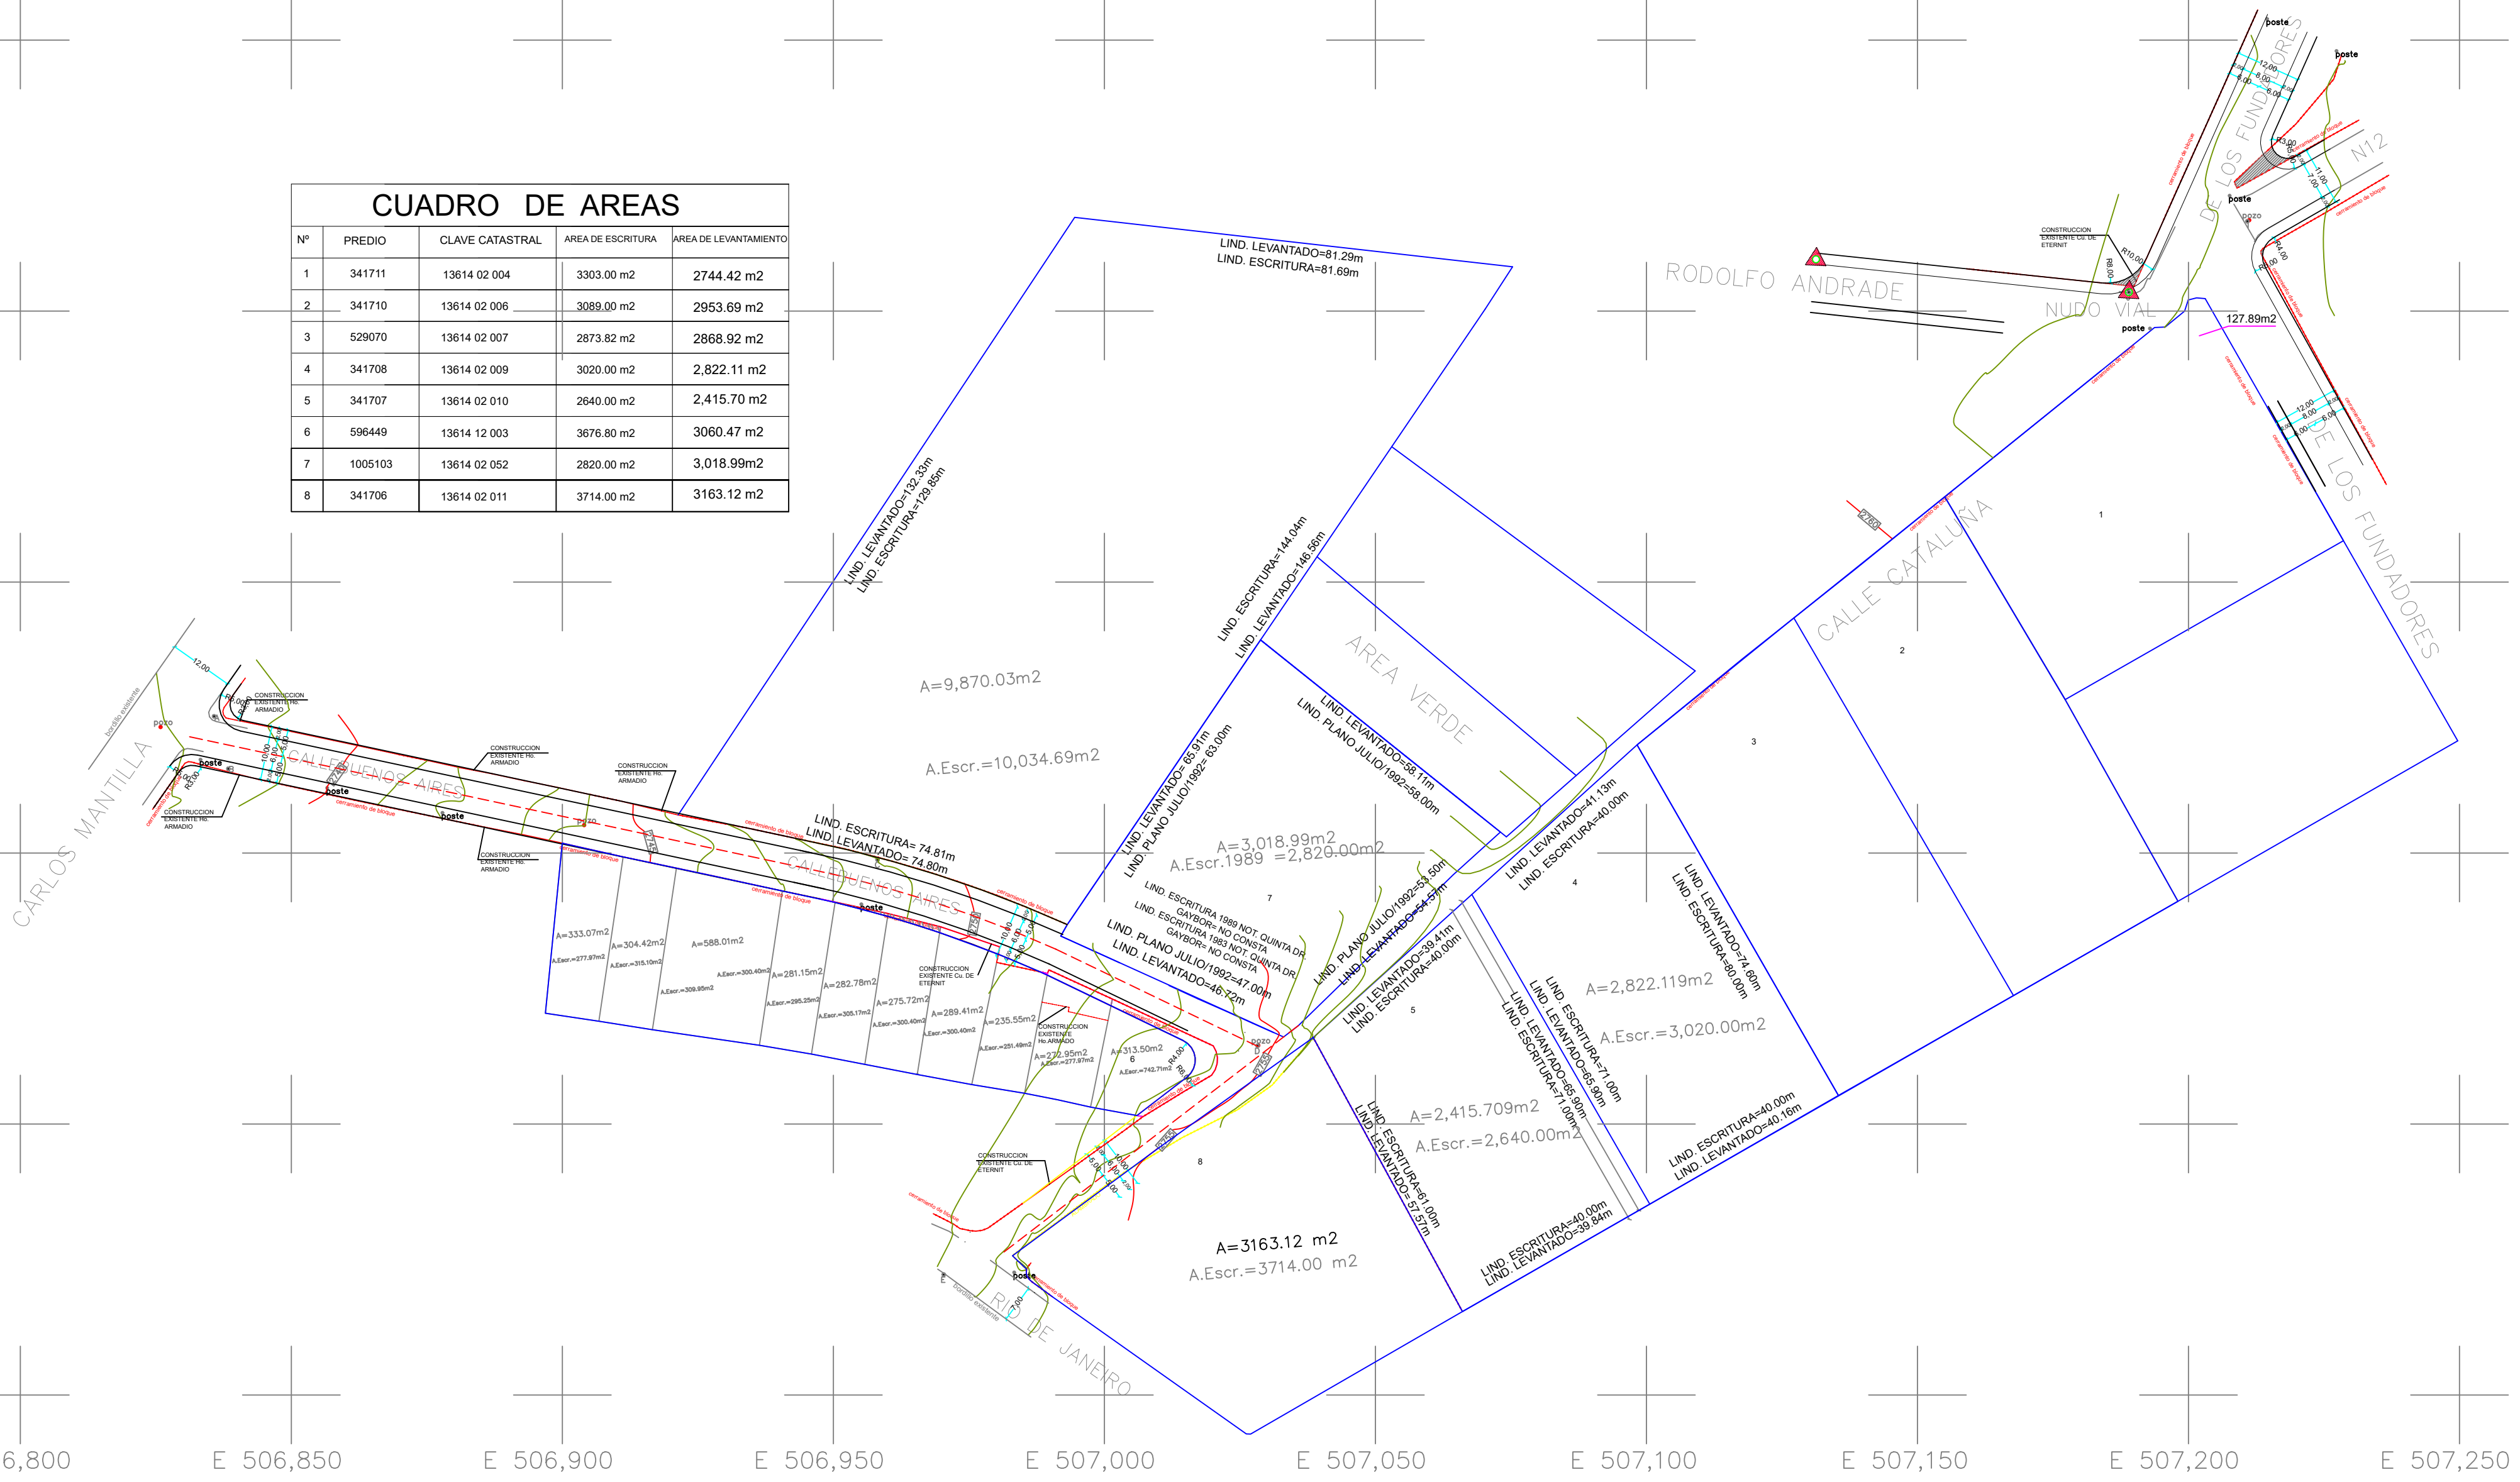

| PUNTO | NORTE | ESTE | COTA |
|-------|-------------|------------|----------|
| A | 9990325.228 | 506835.748 | 2738.202 |
| B | 9990315.543 | 506838.375 | 2738.524 |
| C | 9990298.774 | 506958.138 | 2748.609 |
| D | 9990264.444 | 507028.257 | 2754.139 |
| E | 9990222.234 | 506970.353 | 2752.435 |
| I | 9990416.573 | 507210.868 | 2762.250 |
| J | 9990403.487 | 507189.003 | 2761.595 |

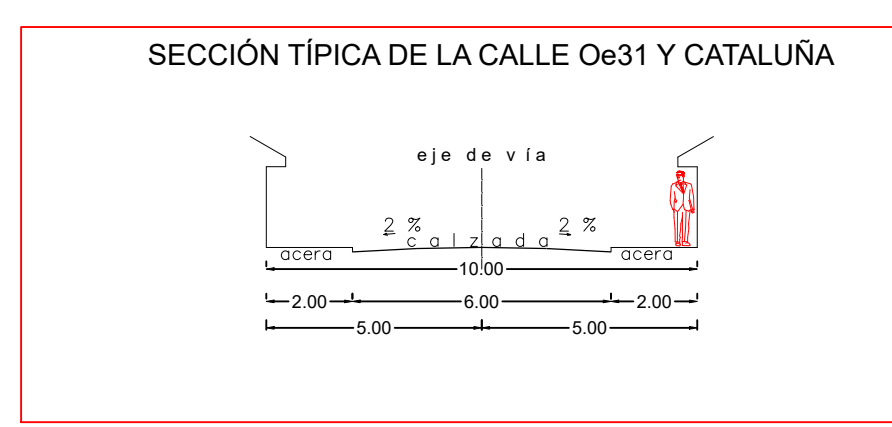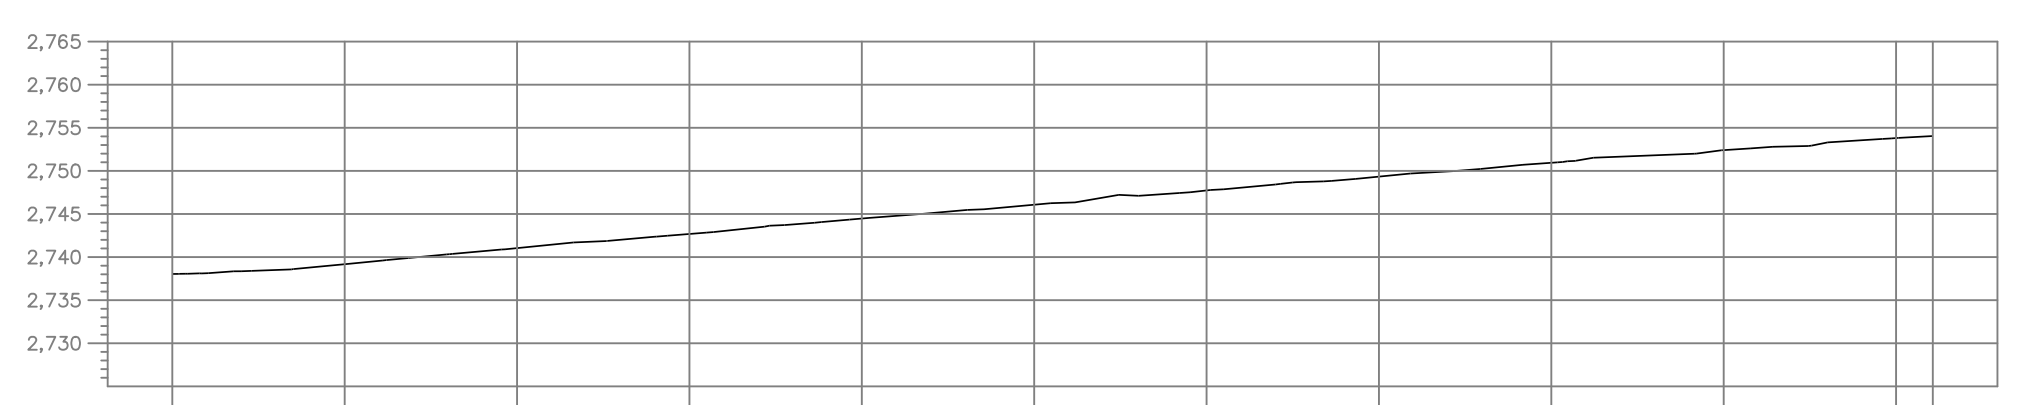


- ESTACION
- POSTE DE LUZ
- POZO
- LINEA DE FABRICA PRY. ACTUAL
- CERRAMIENTO DE ALAMBRE
- BORDILLO NUEVO
- Eje vial
- CERRAMIENTO BLOQUE
- AFECTACION
- BORDILLO EXISTENTE
- CONSTRUCCION EXISTENTE
- LINDERO PROVISIONAL
- CERRAMIENTO MADERA

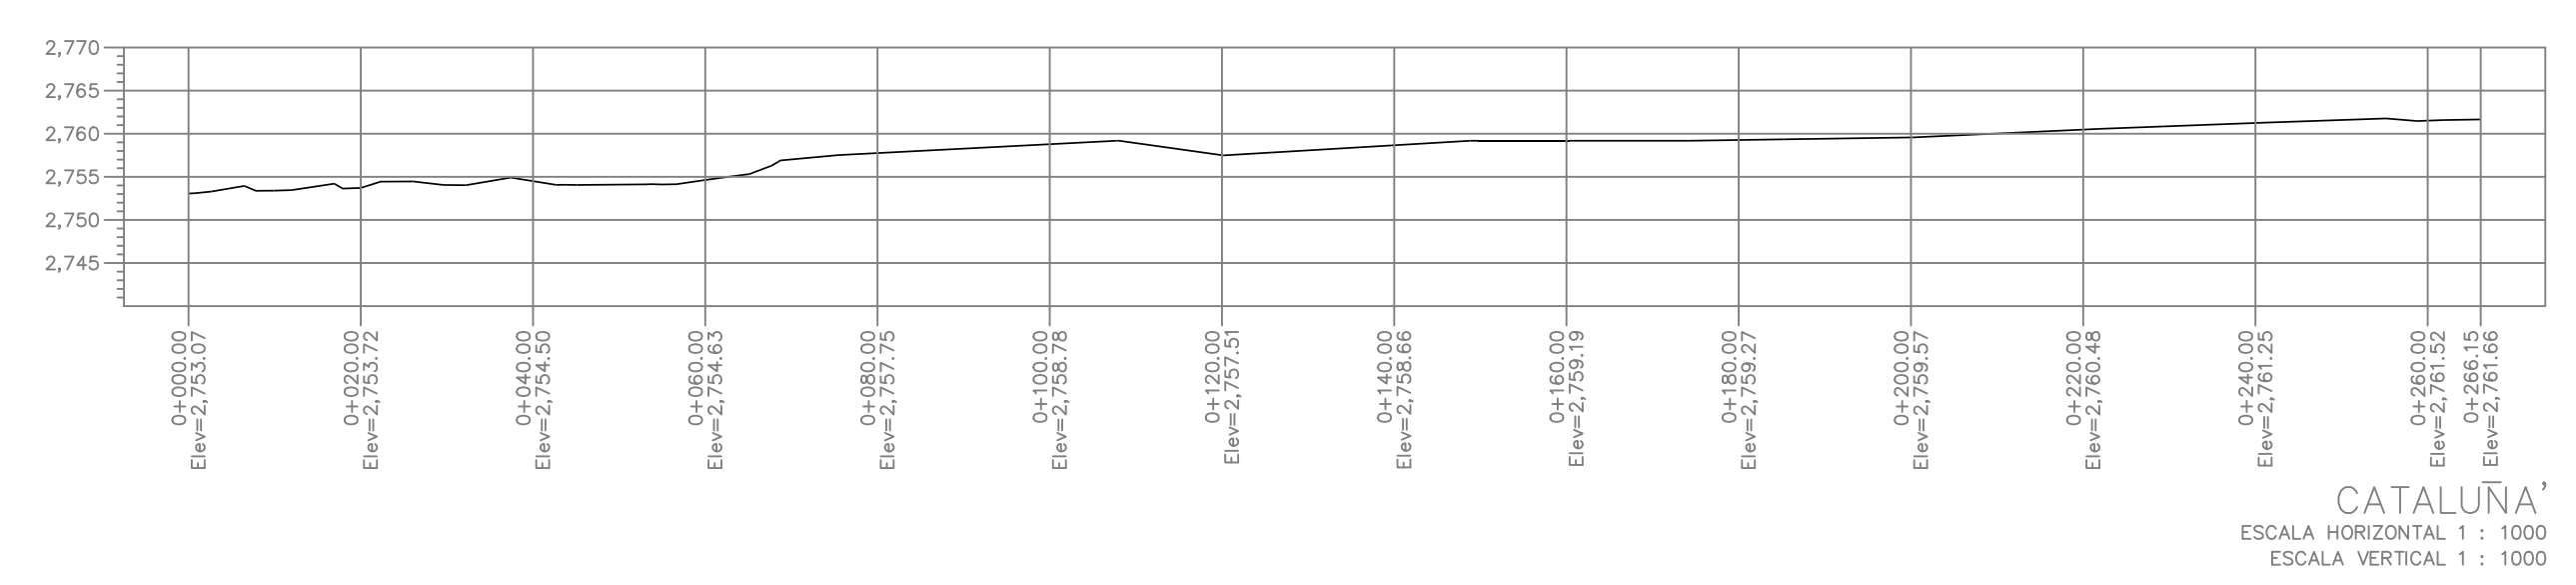

UBICACIÓN TRAZADO VIAL



UBICACIÓN

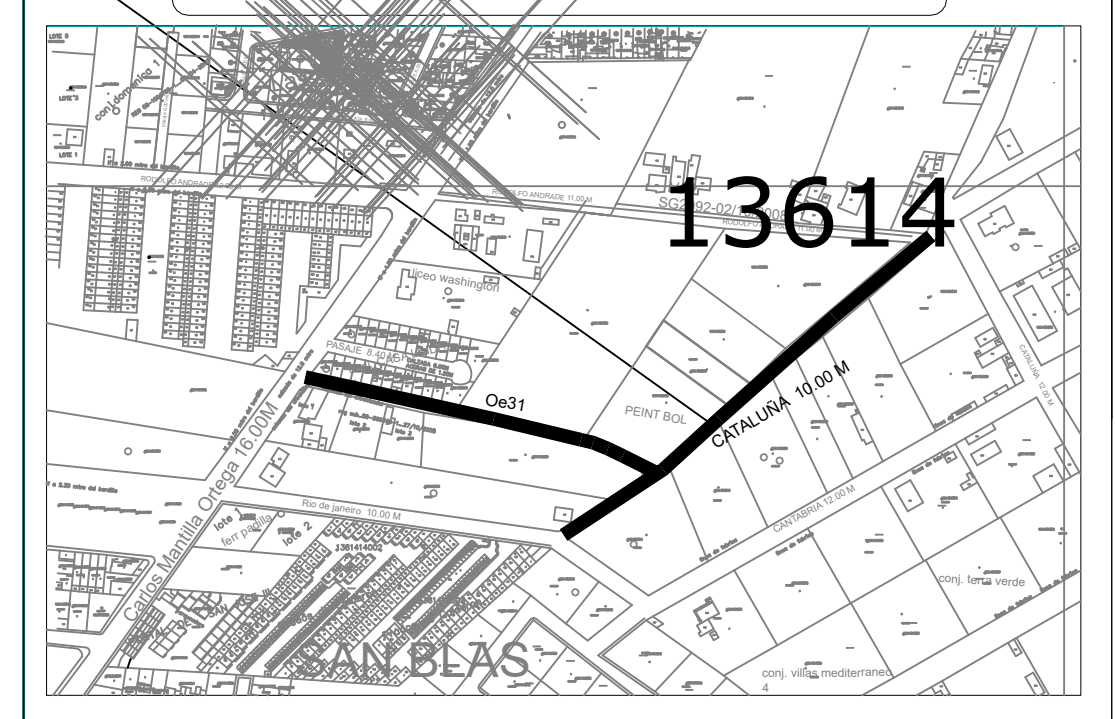

ESCALA 1:5000

CONTIENE: LEVANTAMIENTO TOPOGRAFICO
 UBICACIÓN: CANTÓN QUITO
 PARROQUIA CALDERON

| SIMBOLOGIA | |
|-----------------------------------|--|
| 1.- Construcciones existentes | |
| 2.- Linderos | |
| 3.- Línea de fabrica | |
| 4.- Curva de nivel Índice | |
| 5.- Curva de nivel intermedia | |
| 6.- Punto de poligono topografico | |
| 7.- Eje Vial | |
| 8.- Poste de energia electrica | |
| 9.- Pozo de alcatarrillado | |
| 10.- Sumidero | |

MUNICIPIO DE QUITO
 ADMINISTRACION ZONAL CALDERON
 PRECIO: ESCALA: 1: 900
 FECHA: JULIO / 2021 LÁMINA: 1 / 1
 CONTENIDO: LEVANTAMIENTO TOPOGRAFICO VIAL DE LAS CALLES CATALUÑA - BUENOS AIRES
 PROYECCION TM-QUITO - WGS 84 - ZONA 17
 UBICACIÓN : PROV. DE PICHINCHA / CANTÓN QUITO / SECTOR CALDERON HOJA CATASTRAL: 13614

APROBADO POR:
 ING. JESSICA CASTILLO
 DIRECTORA DE GESTIÓN DEL TERRITORIO

REVISADO:
 ARO. PAMELA DUEÑAS
 JEFA DE LA UNIDAD TERRITORIO VIVIENDA

LEVANTO & DIBUJO:
 TOP. CRISTIAN AMPLUDIA
 TECNICO DE LA UNIDAD TERRITORIO VIVIENDA

SELLOS MUNICIPALES: