


PLAN DE USO Y GESTIÓN DEL SUELO DEL DISTRITO METROPOLITANO DE QUITO

Anexo Nro. 60 SECTORES SUJETOS AL DESARROLLO DE PLANES URBANÍSTICOS COMPLEMENTARIOS

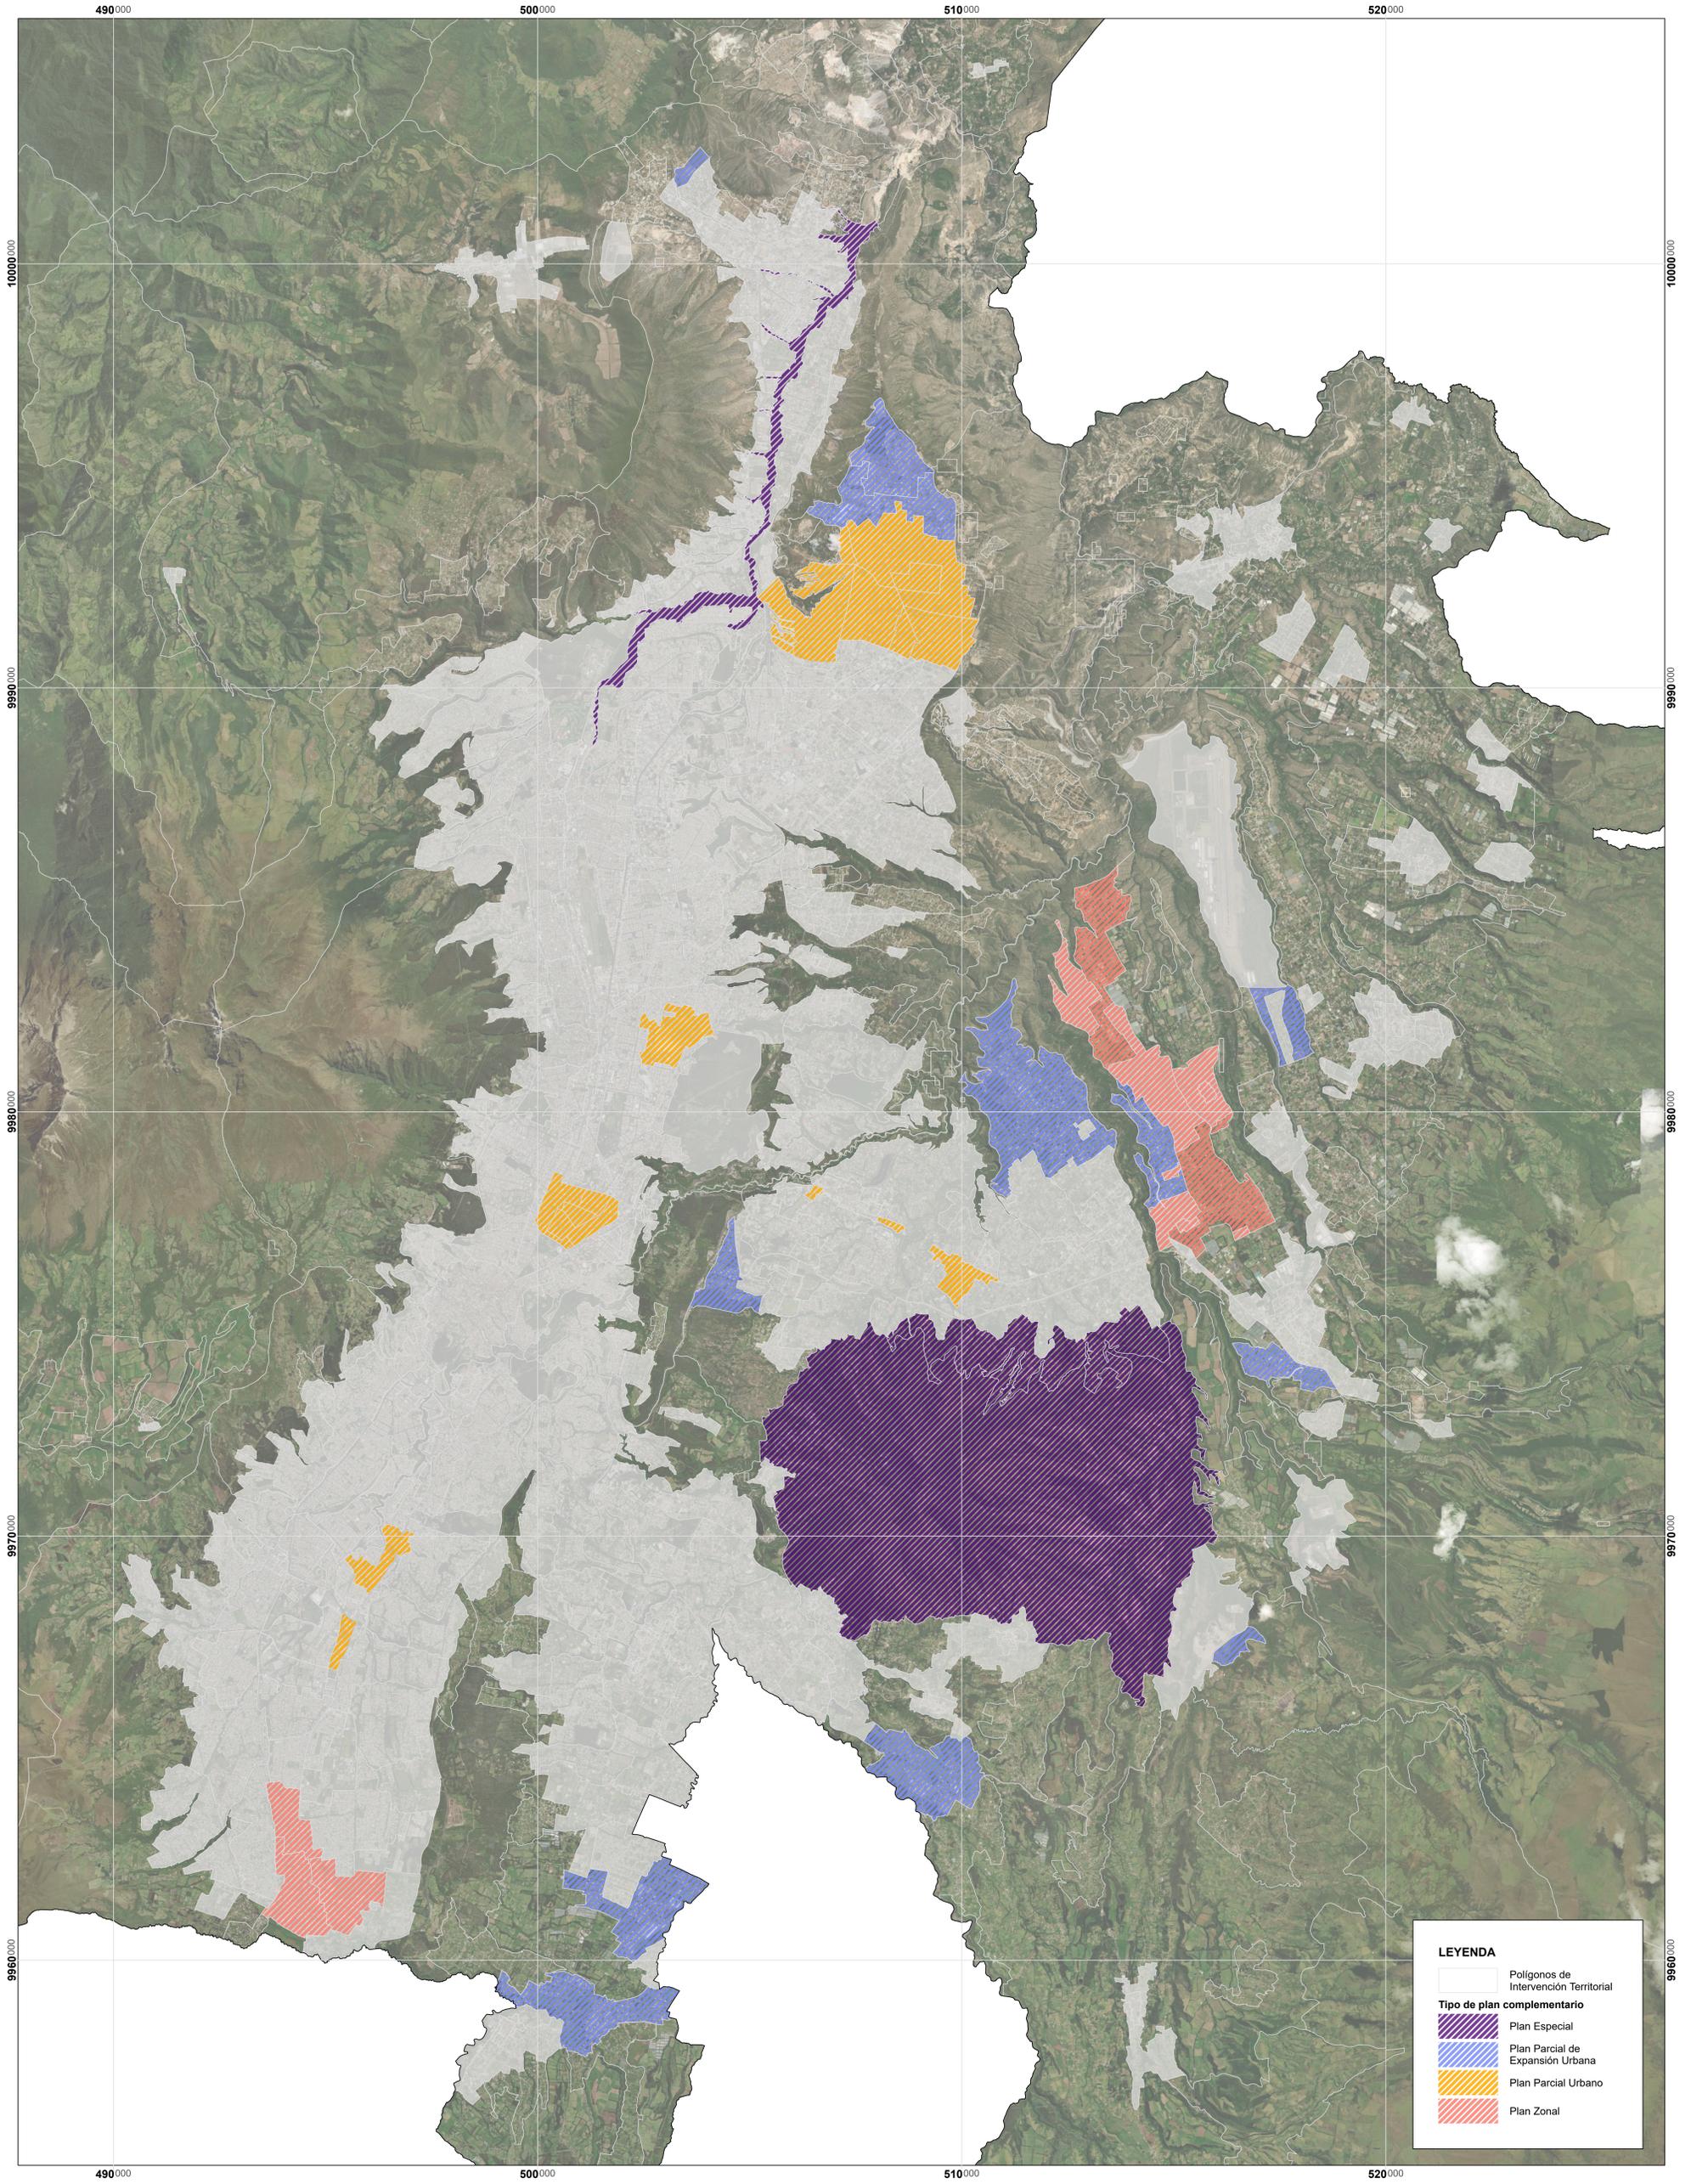

LEYENDA

- Polígonos de Intervención Territorial
- Tipo de plan complementario**
 - Plan Especial
 - Plan Parcial de Expansión Urbana
 - Plan Parcial Urbano
 - Plan Zonal