


PLAN DE USO Y GESTIÓN DEL SUELO

Anexo Nro. 23 NODOS DE CENTRALIDAD DEL DISTRITO METROPOLITANO DE QUITO

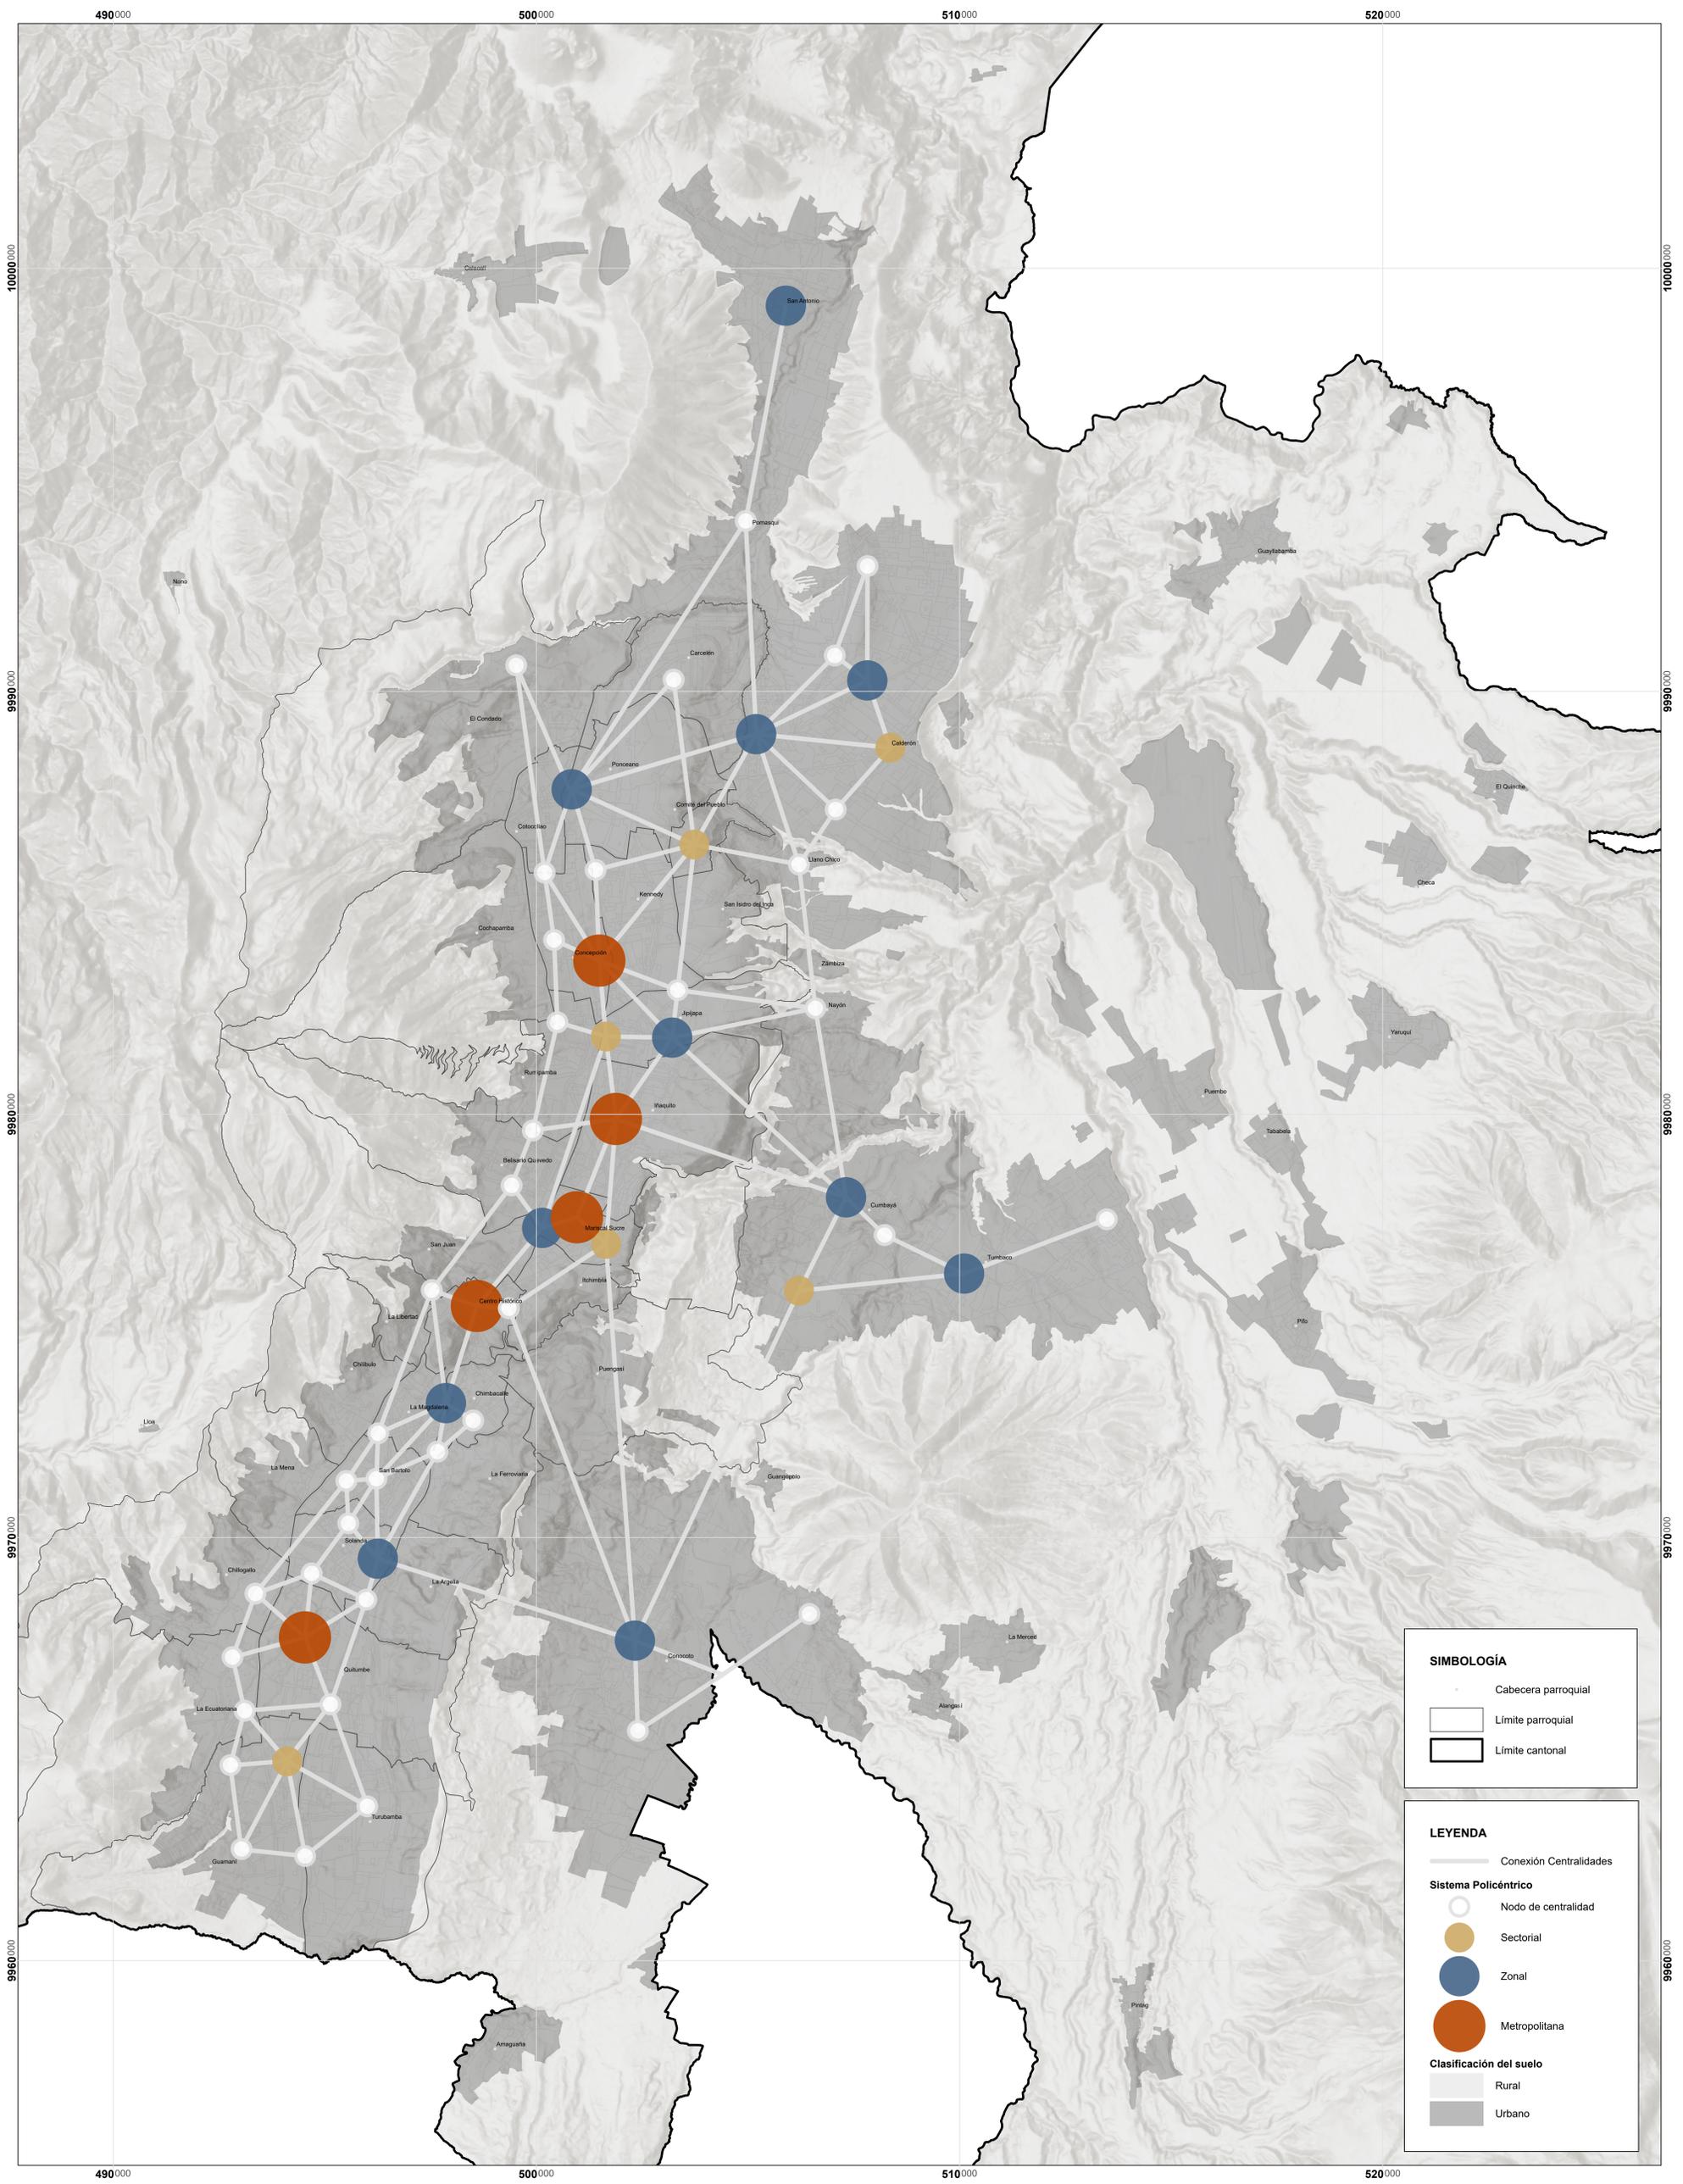

SIMBOLOGÍA

- Cabecera parroquial
- ▭ Limite parroquial
- ▭ Limite cantonal

LEYENDA

- Conexión Centralidades
- Nodo de centralidad
- Sectorial
- Zonal
- Metropolitana

Clasificación del suelo

- Rural
- Urbano

MAPA:
Anexo Nro. 23

ELABORACIÓN:
Dirección Metropolitana de Ordenamiento Territorial
Secretaría de Hábitat y Ordenamiento Territorial

FUENTE:
Secretaría de Hábitat y Ordenamiento Territorial
Limite cantonal oficial (Ministerio de Gobierno)
Limite parroquial referencial (Proyecto de Ordenanza)

FECHA:
Enero, 2024

ESCALA DE IMPRESIÓN:
1:50 000

ESCALA GRÁFICA

0 5 10 kilómetros

Proyección Transversa de Mercator Quito TMQ
Elipsoide y Datum Horizontal Sistema Geodésico Mundial WGS 84
Zona 17 Sur