


PLAN DE USO Y GESTIÓN DEL SUELO DEL DISTRITO METROPOLITANO DE QUITO

Anexo Nro. 25 SISTEMA DE MOVILIDAD ESTRUCTURANTE

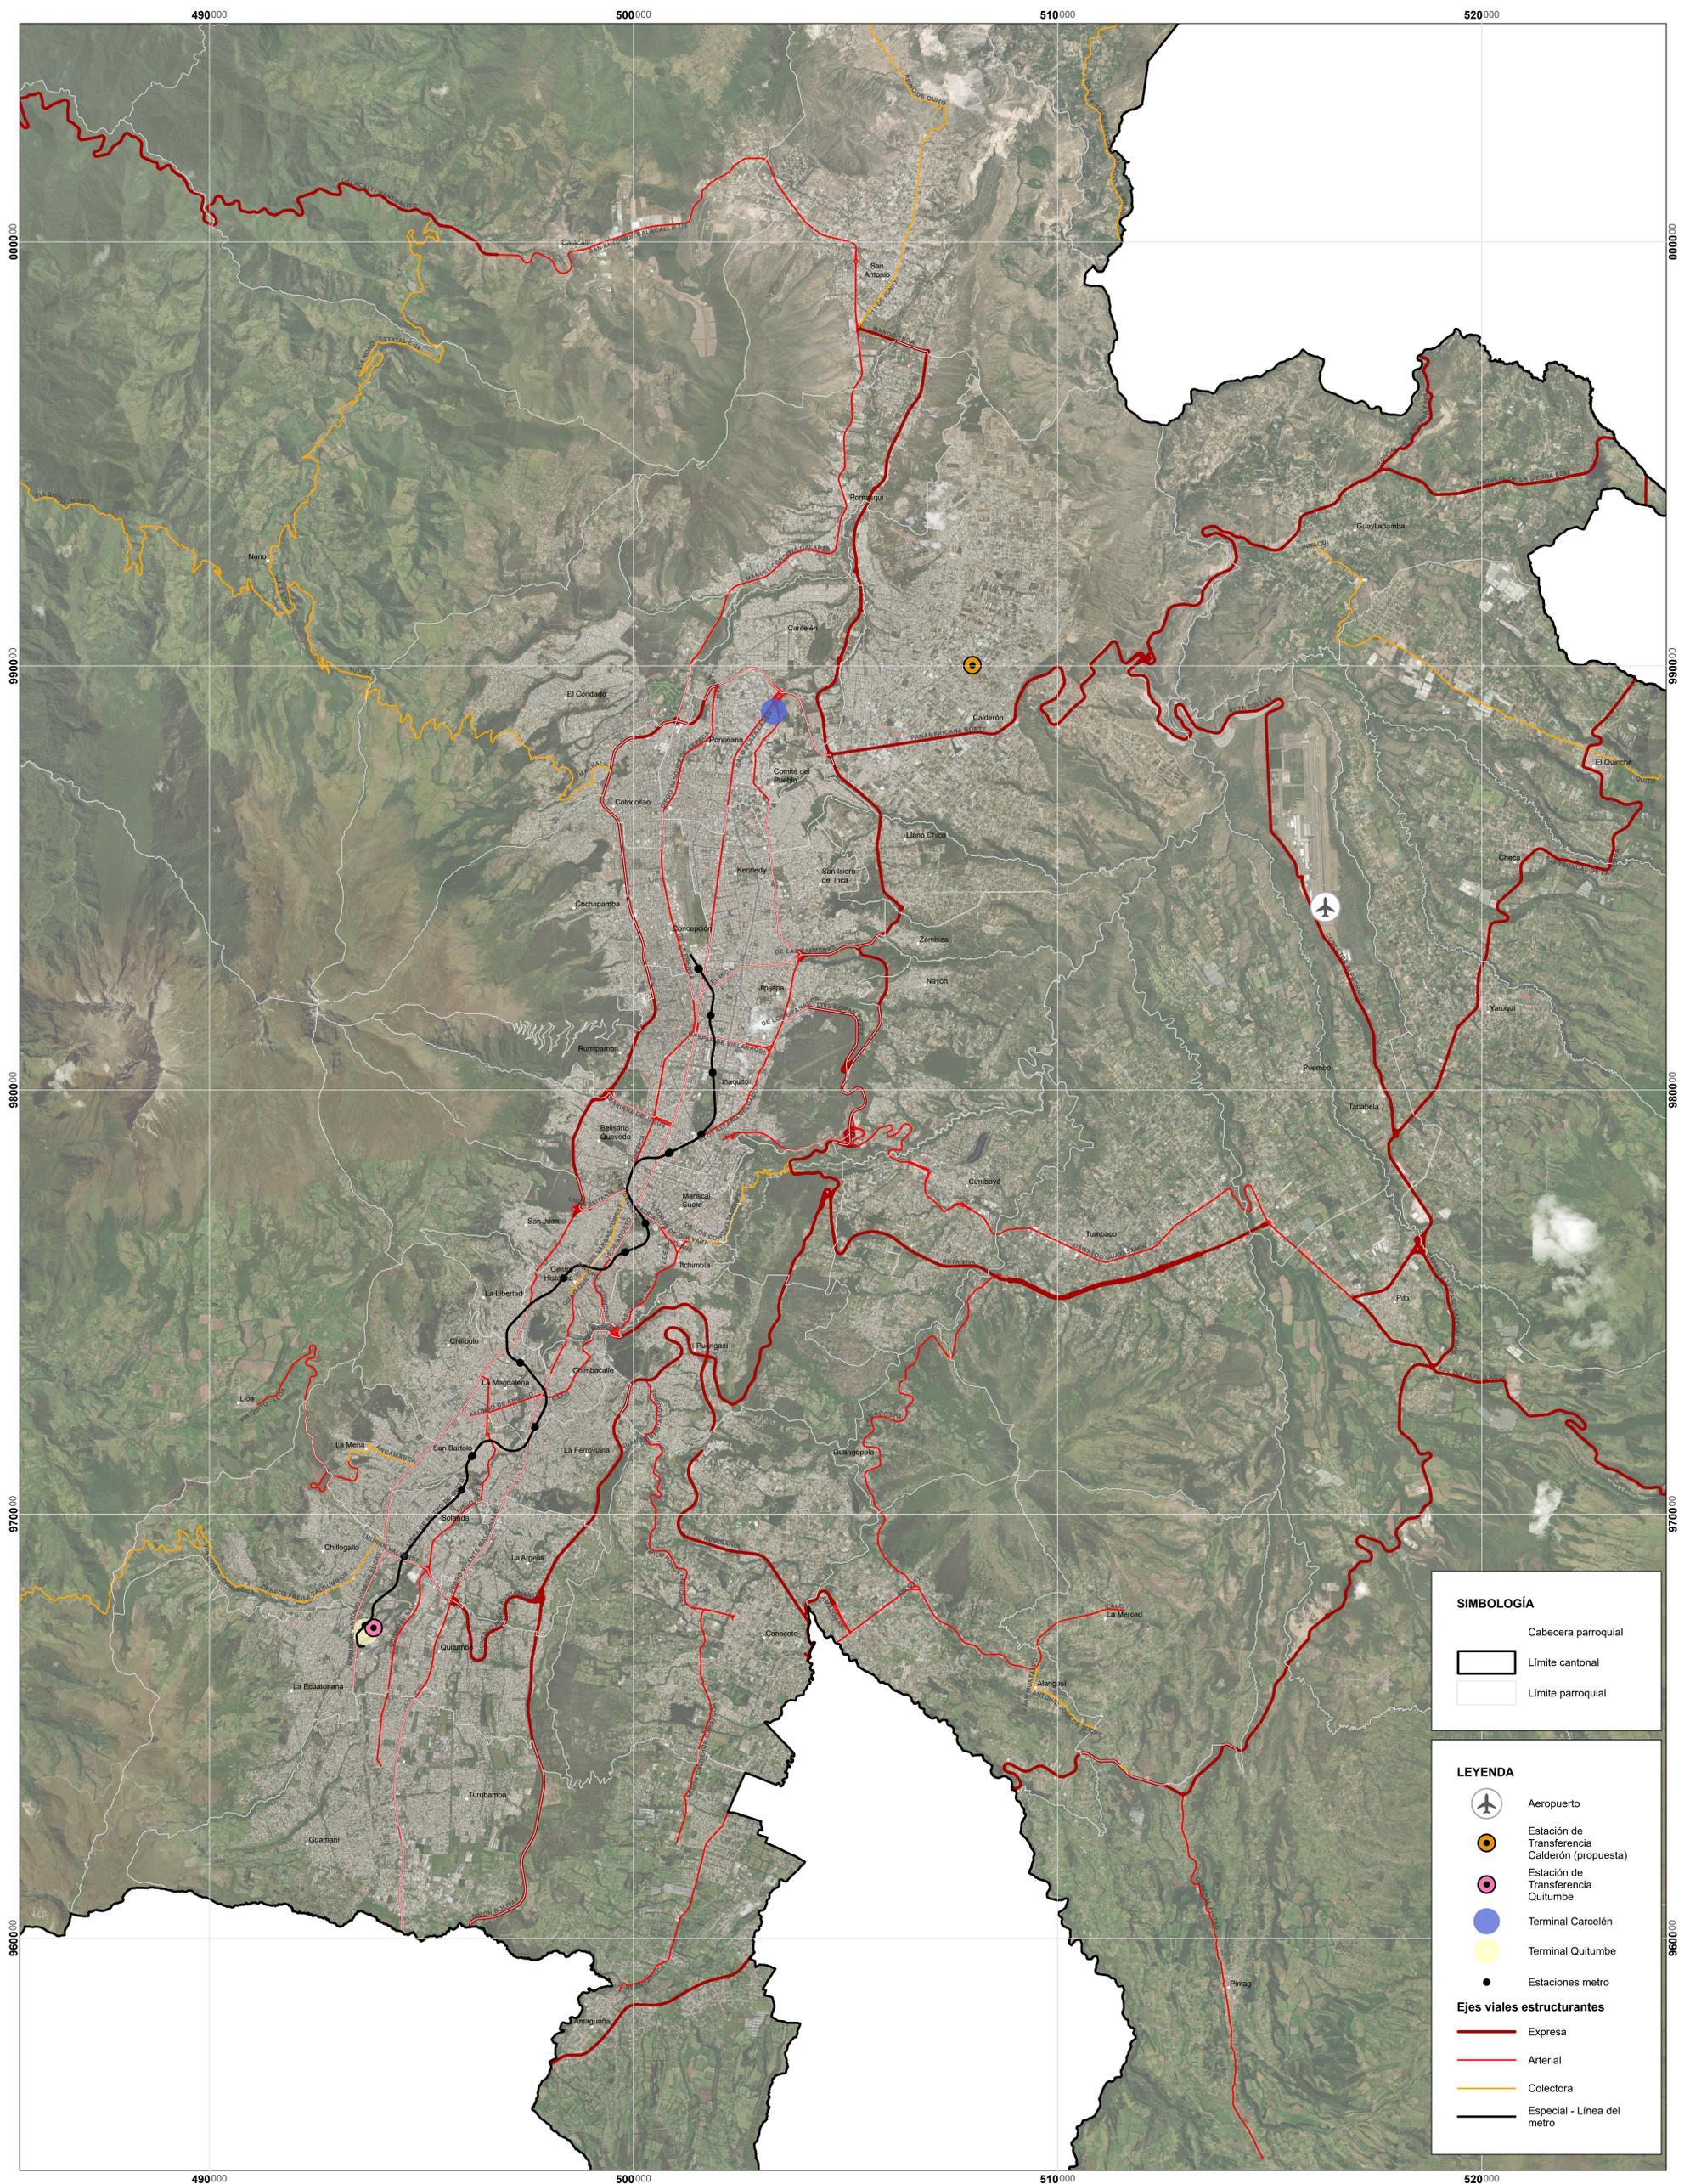

SIMBOLOGÍA

- Cabecera parroquial
- Limite cantonal
- Limite parroquial

LEYENDA

- Aeropuerto
- Estación de Transferencia Calderón (propuesta)
- Estación de Transferencia Quitumbe
- Terminal Carcelén
- Terminal Quitumbe
- Estaciones metro

Ejes viales estructurantes

- Expresa
- Arterial
- Colectora
- Especial - Línea del metro