

PLAN DE USO Y GESTIÓN DEL SUELO DEL DISTRITO METROPOLITANO DE QUITO

Anexo Nro. 59 ZONA DE PROTECCIÓN DEL AEROPUERTO INTERNACIONAL MARISCAL SUCRE

510 000

520 000

530 000

10000 000

10000 000

9990 000


9990 000

9980 000

9980 000

9970 000

9970 000

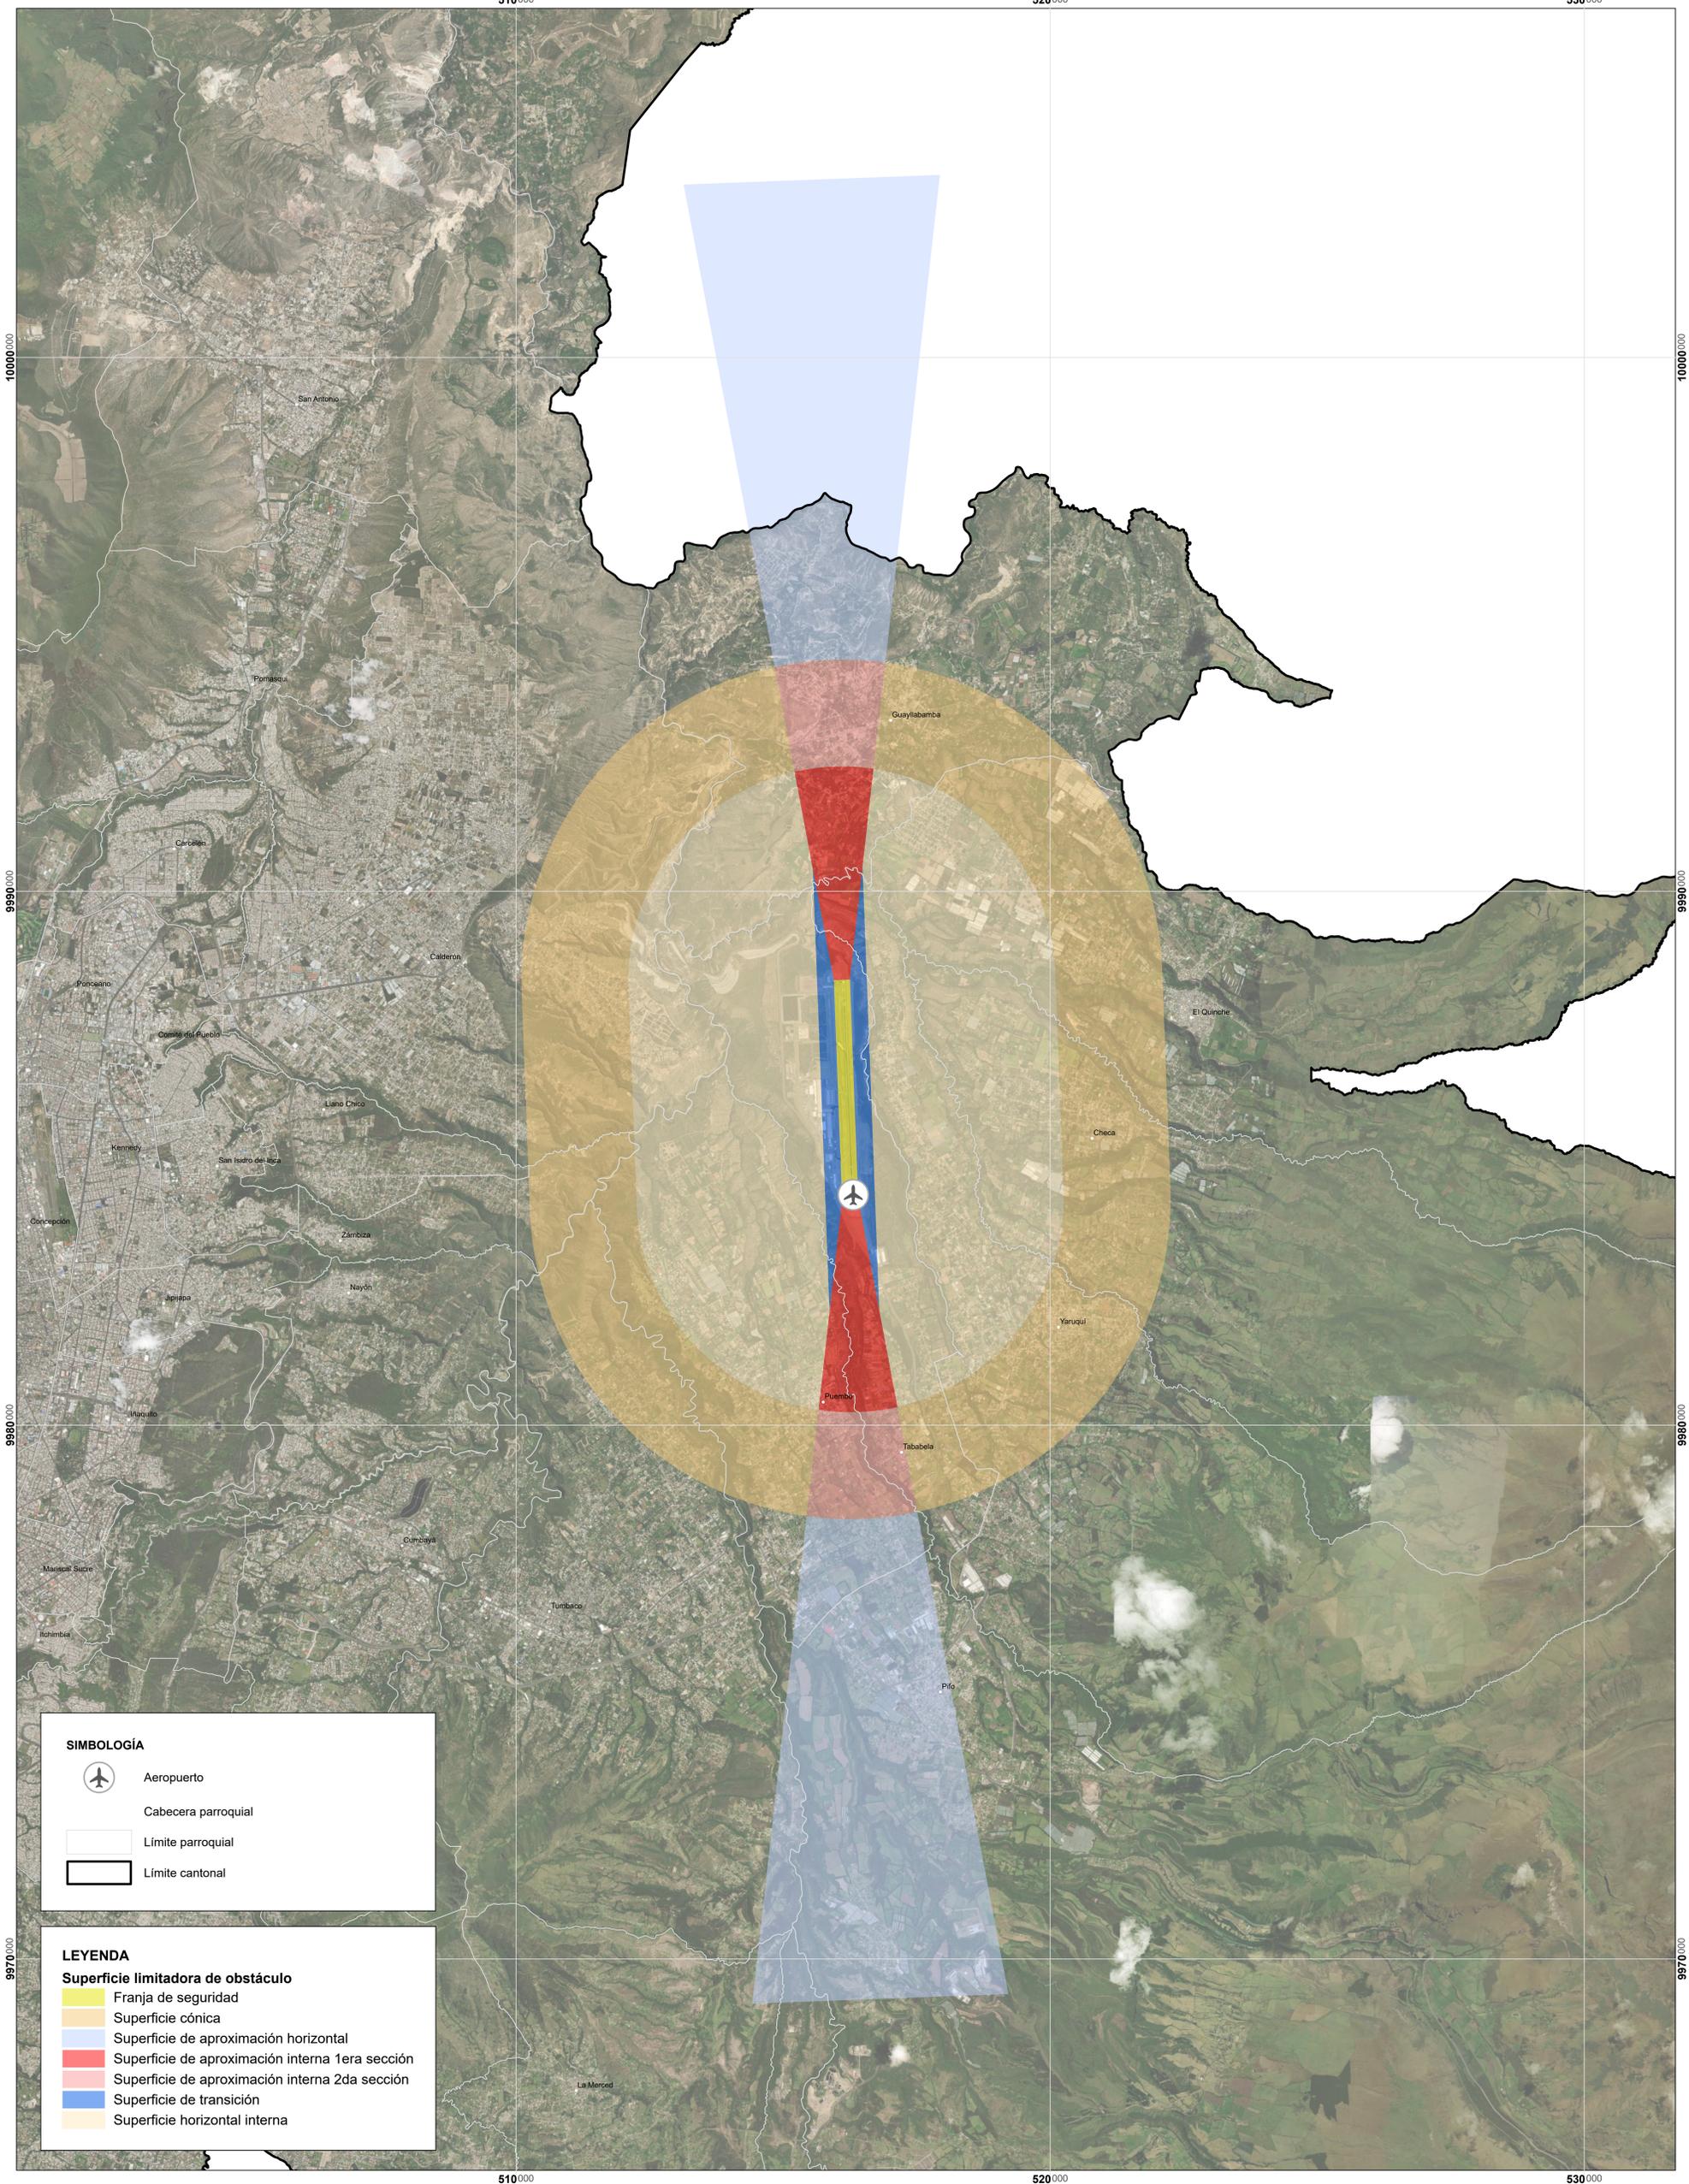

**SIMBOLOGÍA**



Aeropuerto

Cabecera parroquial



Límite parroquial



Límite cantonal

**LEYENDA**

**Superficie limitadora de obstáculo**

- Franja de seguridad
- Superficie cónica
- Superficie de aproximación horizontal
- Superficie de aproximación interna 1ra sección
- Superficie de aproximación interna 2da sección
- Superficie de transición
- Superficie horizontal interna

MAPA:  
Anexo Nro. 59

FUENTE:  
Secretaría de Hábitat y Ordenamiento Territorial  
Límite cantonal oficial (Ministerio de Gobierno)  
Límite parroquial referencial (Proyecto de Ordenanza)

FECHA:  
2024

ESCALA DE IMPRESIÓN:  
1:40 000

**ESCALA GRÁFICA**

