


PLAN DE USO Y GESTIÓN DEL SUELO DEL DISTRITO METROPOLITANO DE QUITO

Anexo Nro. 29 SUBCLASIFICACIÓN DEL SUELO URBANO - MESETA

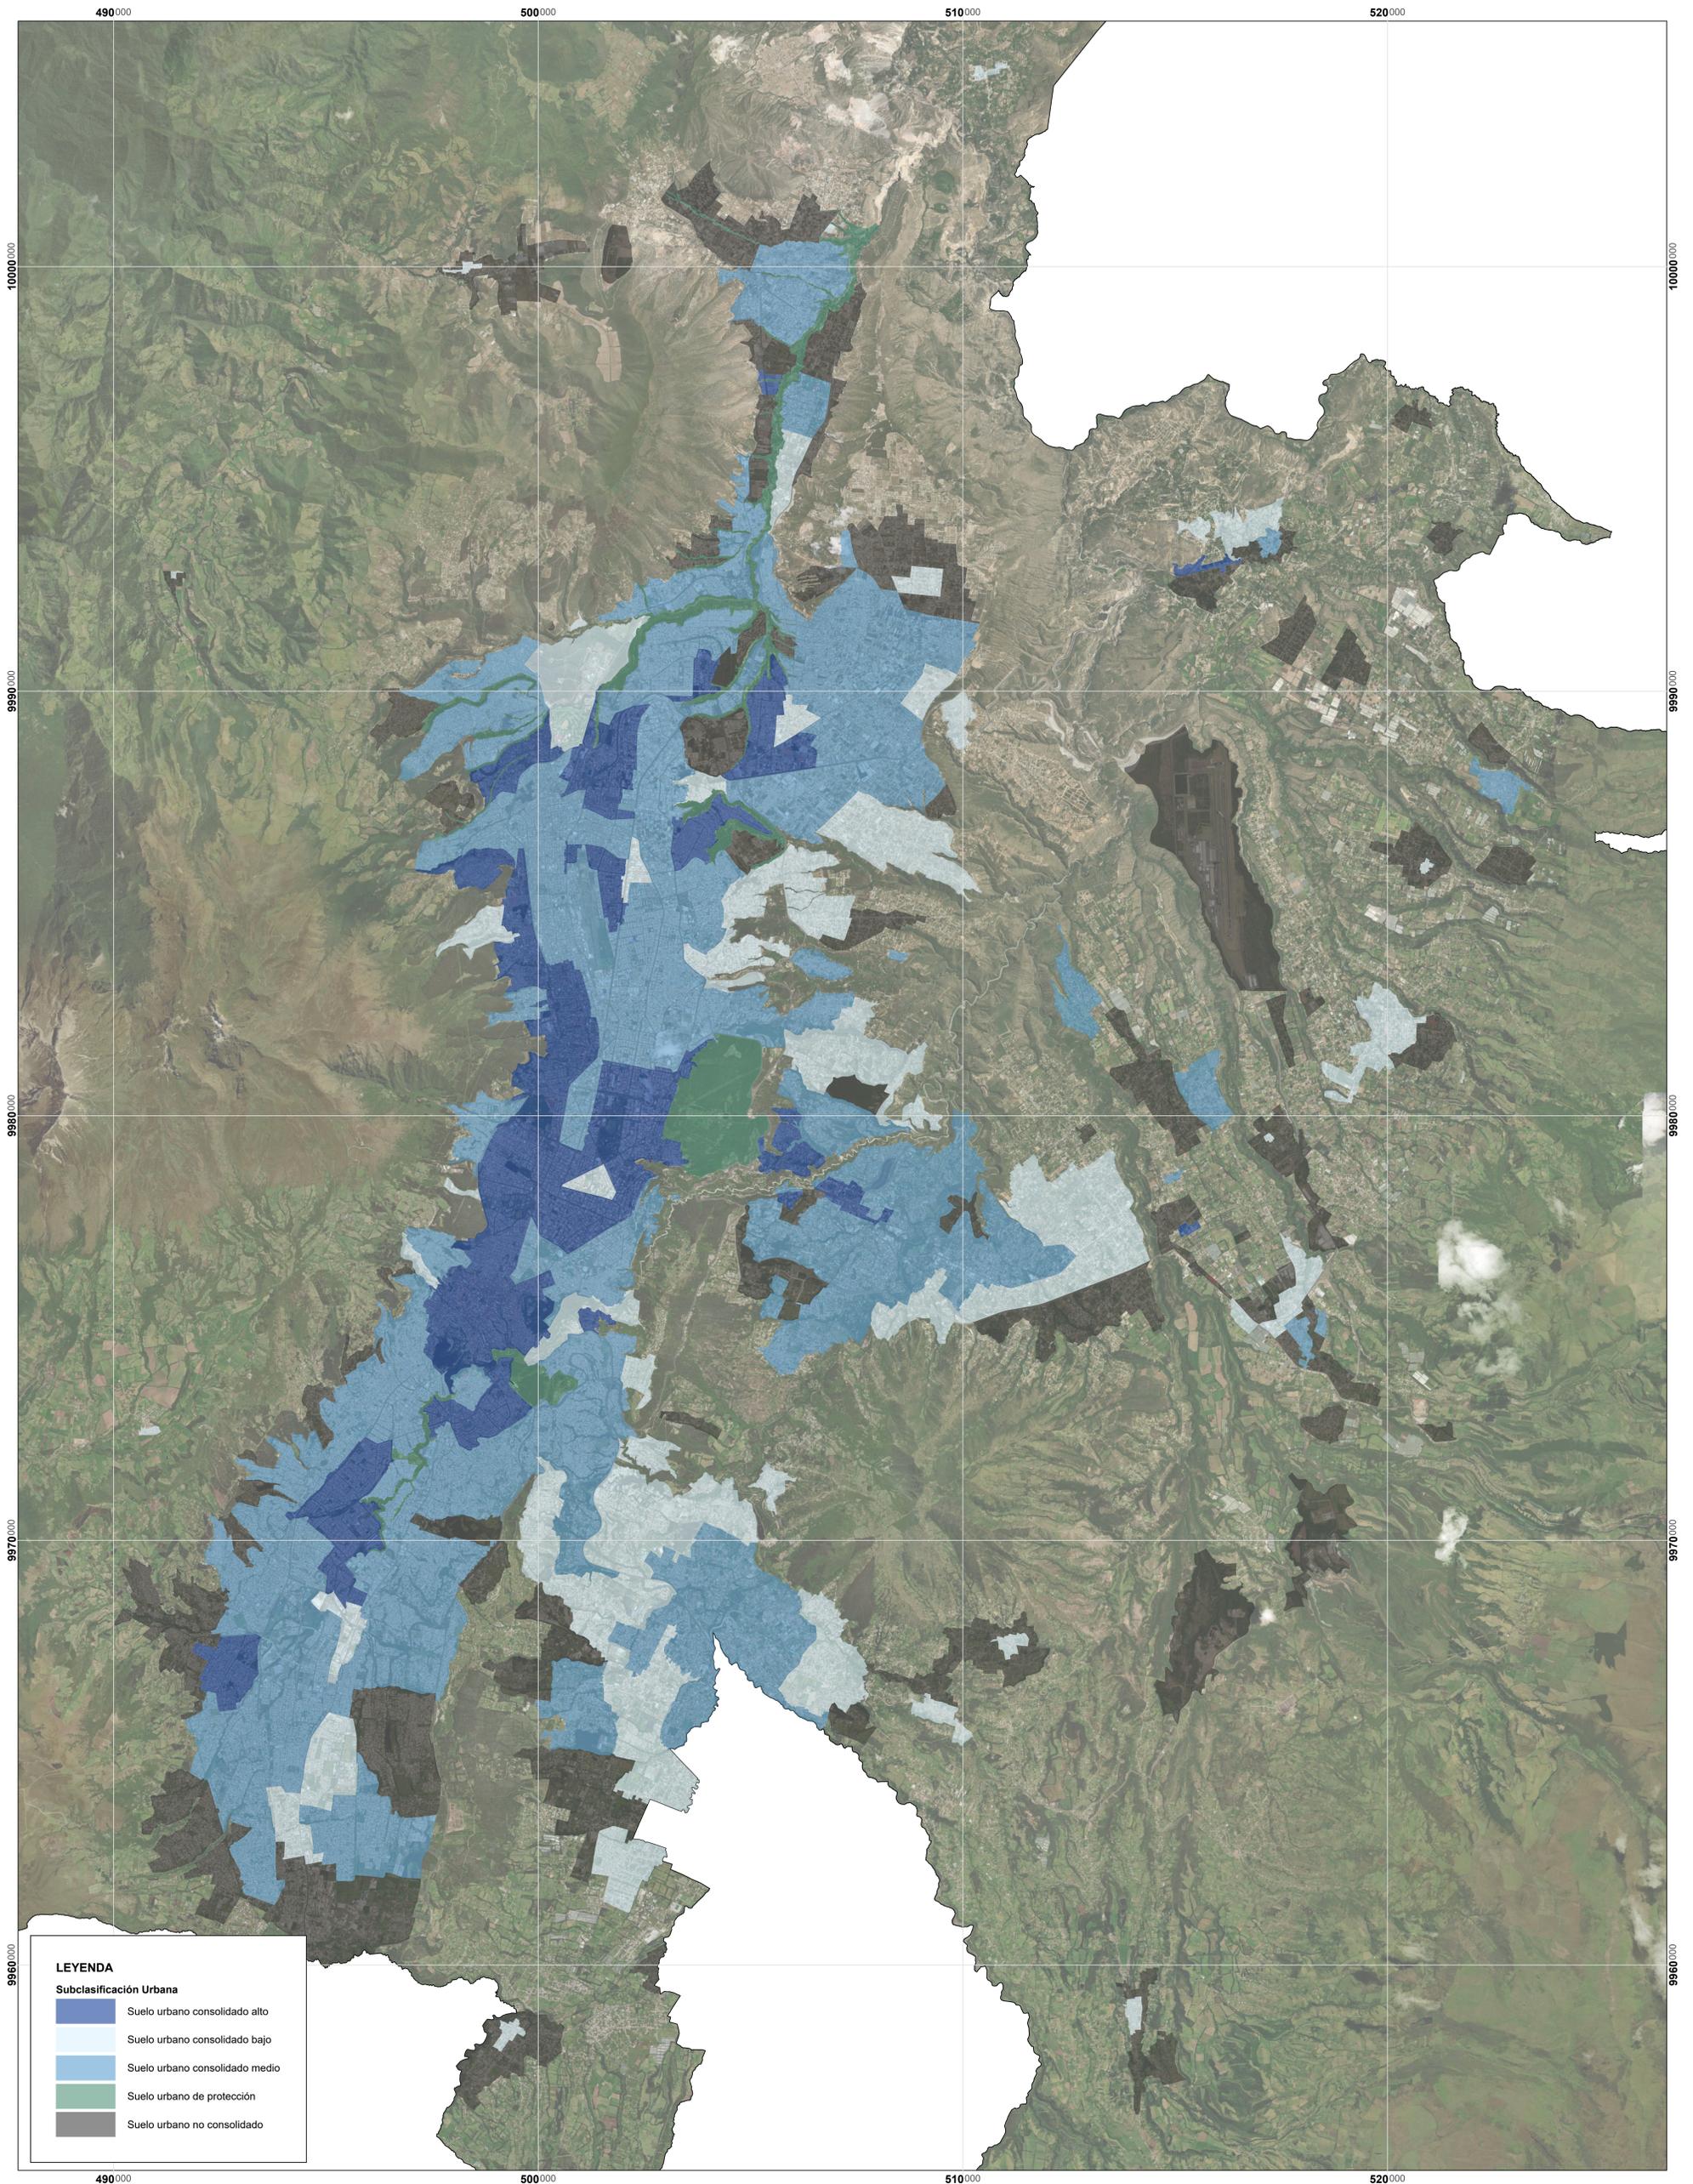

LEYENDA

Subclasificación Urbana

	Suelo urbano consolidado alto
	Suelo urbano consolidado bajo
	Suelo urbano consolidado medio
	Suelo urbano de protección
	Suelo urbano no consolidado

<p>MAPA: Anexo Nro. 29</p>	<p>FUENTE: Secretaría de Hábitat y Ordenamiento Territorial Límite cantonal oficial (Ministerio de Gobierno)</p>	<p>ESCALA GRÁFICA</p>  <p>0 2.25 4.5 kilómetros</p> <p>Proyección Tránsversa de Mercator Quito TMQ Elipsoide y Datum Horizontal Sistema Geodésico Mundial WGS 84 Zona 17 Sur</p>
<p>ELABORACIÓN: Dirección Metropolitana de Ordenamiento Territorial Secretaría de Hábitat y Ordenamiento Territorial</p>	<p>FECHA: 2024</p>	<p>ESCALA DE IMPRESIÓN: 1:50 000</p>