


# PLAN DE USO Y GESTIÓN DEL SUELO DEL DISTRITO METROPOLITANO DE QUITO

## Anexo Nro. 25 SISTEMA DE MOVILIDAD ESTRUCTURANTE

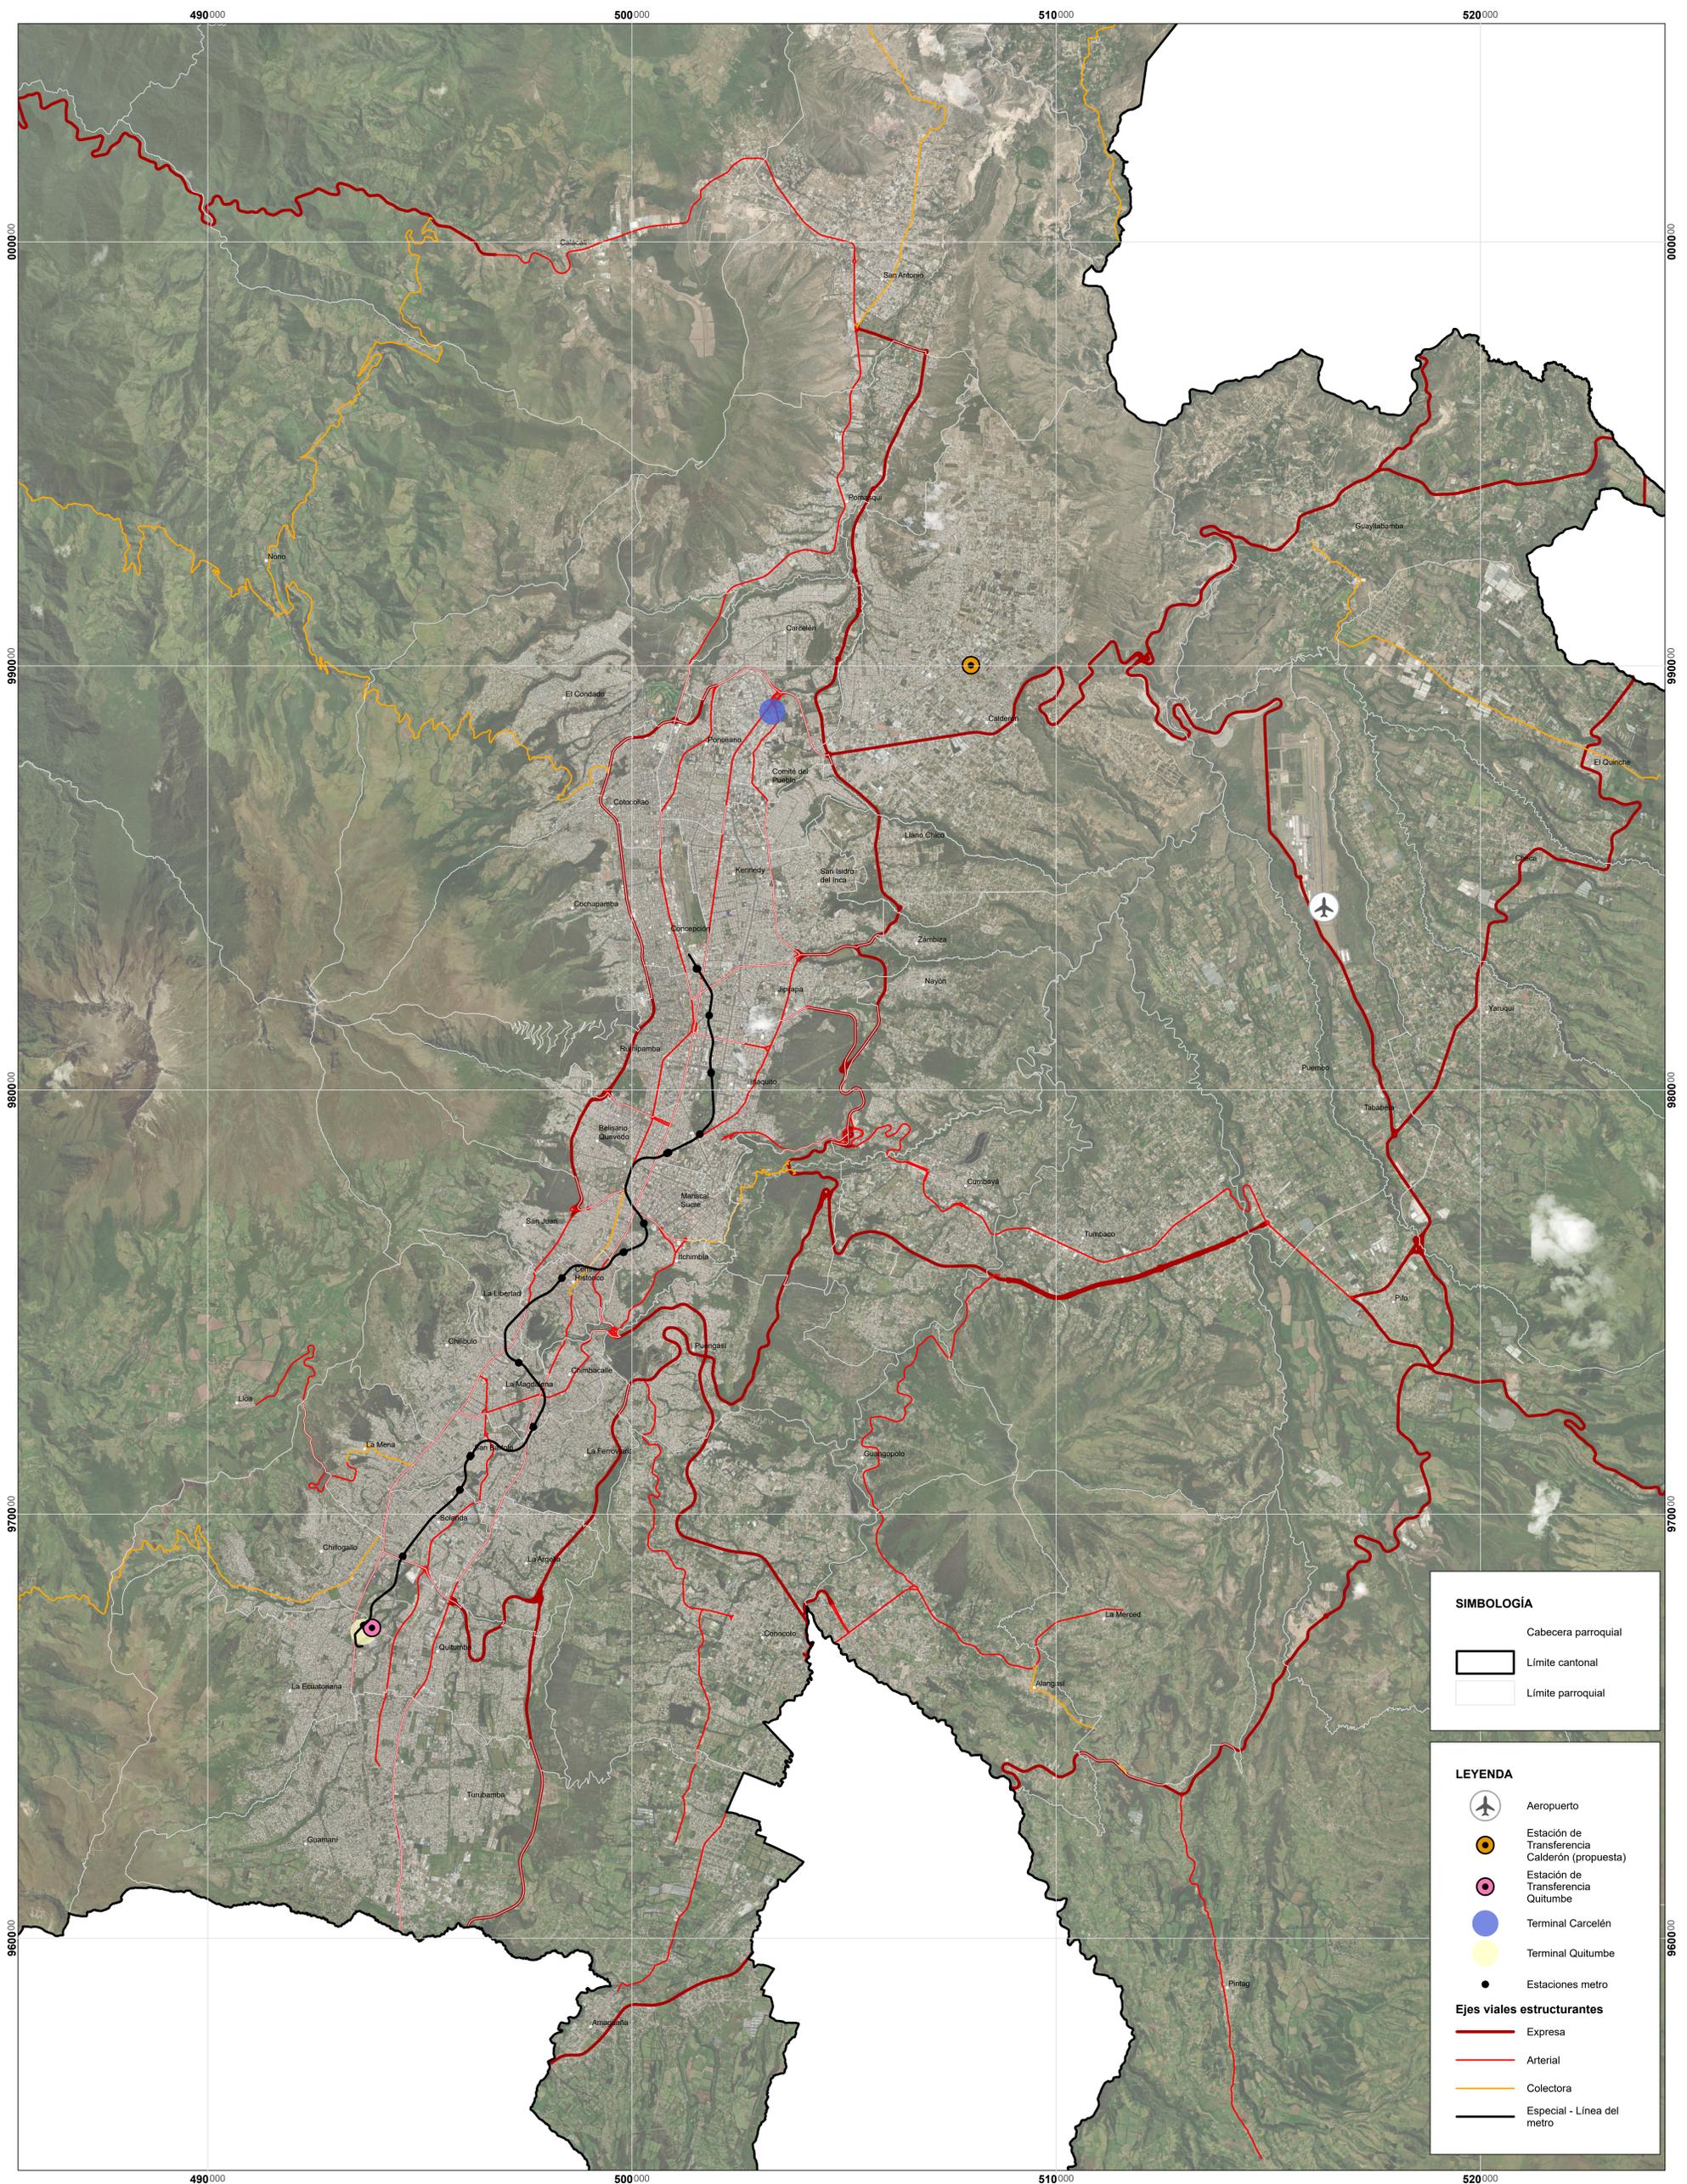

**SIMBOLOGÍA**

- Cabecera parroquial
- Limite cantonal
- Limite parroquial

**LEYENDA**

- Aeropuerto
- Estación de Transferencia Calderón (propuesta)
- Estación de Transferencia Quitumbe
- Terminal Carcelén
- Terminal Quitumbe
- Estaciones metro

**Ejes viales estructurantes**

- Expressa
- Arterial
- Colectora
- Especial - Línea del metro