




CUADRO DE CONSTRUCCION							
LADO	EST	PV	RUMBO	DISTANCIA	V	COORDENADAS	
						Y	X
					1	9,988,856.218	508,156.358
1	2		N 38°50'06.77" E	19.997	2	9,988,871.795	508,168.898
2	3		S 53°23'41.54" E	58.082	3	9,988,837.161	508,215.524
3	4		S 35°49'34.64" W	19.755	4	9,988,821.144	508,203.961
4	1		N 53°37'01.65" W	59.129	1	9,988,856.218	508,156.358

SUPERFICIE = 1167.79 m2

CUADRO DE LINDEROS		
NORTE	PROPIEDAD PRIVADA	48,09M
SUR	PROPIEDAD PRIVADA Y CALLE N2E	49.13 M
ESTE	CALLE N2E	19.91 M
OESTE	PROPIEDAD PRIVADA	20.00 M
AREA UTIL (CONVENIO)		969.52M2
AREA DE AFECTACIÓN		198.27M2
AREA TOTAL DEL PREDIO		1167.79 M2

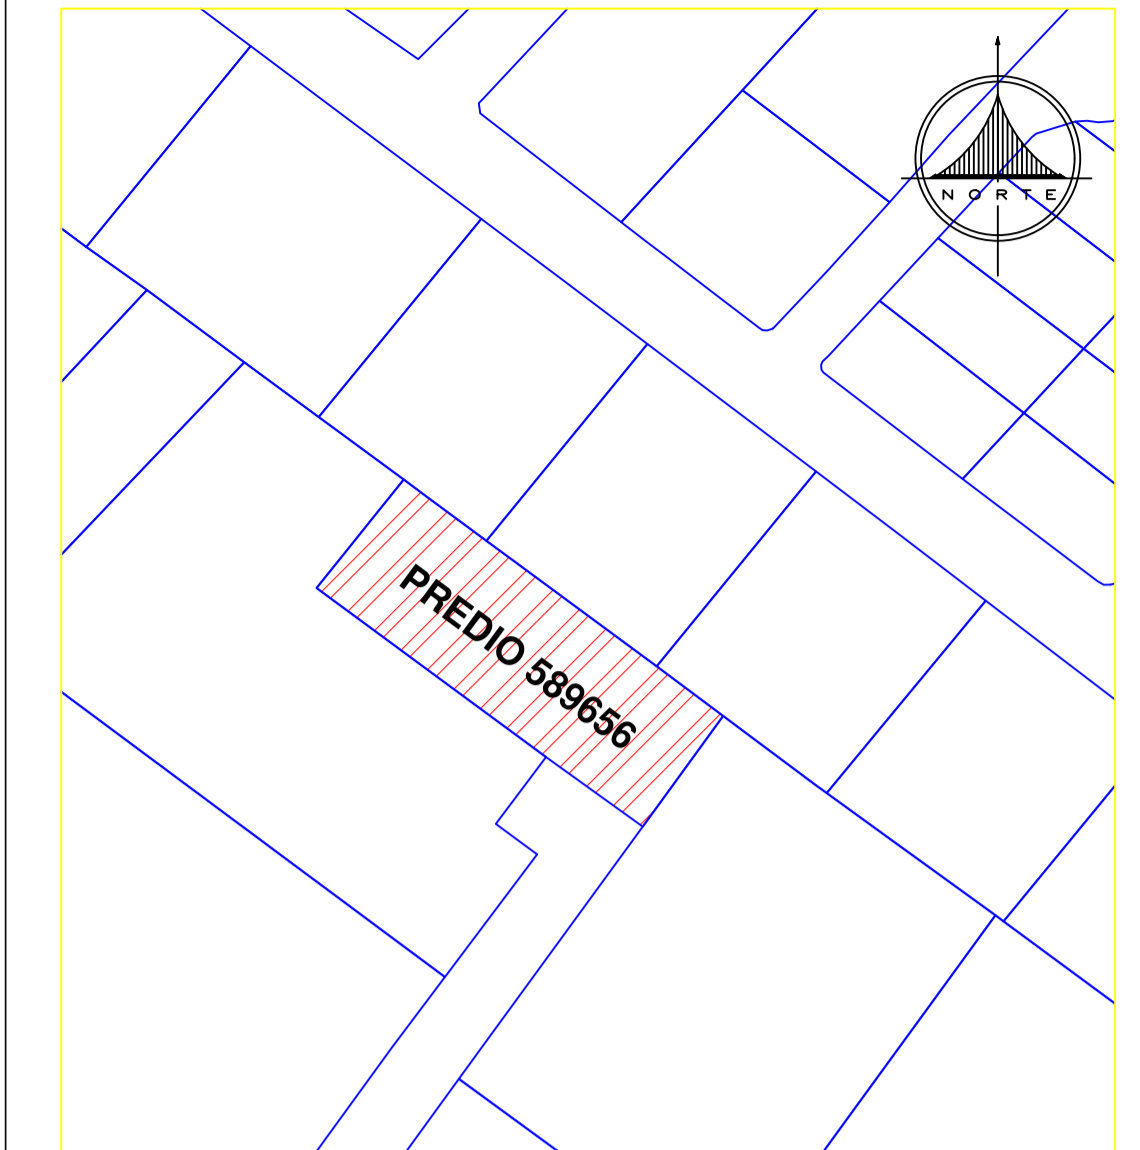

UBICACIÓN ESC...S/N

SIMBOLOGIA	
1.- Construcciones existentes	
2.- Linderos	
3.- Línea de fábrica	
4.- Curva de nivel Índice	
5.- Curva de nivel intermedia	
6.- Punto de polígono topográfico	
7.- Eje Vial	
8.- Poste de energía eléctrica	
9.- Pozo de alcantarillado	
10.- Sumidero	

**LEVANTAMIENTO TOPOGRÁFICO PREDIO 589656
MUNICIPIO DEL DISTRITO METROPOLITANO DE QUITO**

PARROQUIA: CALDERÓN	CLAVE CATASTRAL: 1331605032	Nº. PREDIO: 589656	BARRIO / SECTOR: BARRIO CENTRAL
------------------------	--------------------------------	-----------------------	------------------------------------


CONTIENE: - LEVANTAMIENTO TOPOGRÁFICO DEL PREDIO Nº 589656. - CUADRO DE LINDEROS. - CUADRO DE AREAS.	LAMINA: 1/1
---	-----------------------

FECHA: ENERO 2024	ESCALA: INDICADAS
----------------------	----------------------

REALIZADO: TOP DAMIAN CHASILUISA TECNICO DE LA UNIDAD DE GESTION URBANA	PROYECCION TM-QUITO WGS 84 ZONA 17
---	--

REVISADO: ING. ISRAEL JIMENEZ JEFE ZONAL DE LA UNIDAD DE GESTION URBANA	APROBADO: ING. JESSICA CASTILLO DIRECTORA ZONAL DE HABITAT Y OBRAS PUBLICAS
---	---

SELLOS MUNICIPALES:

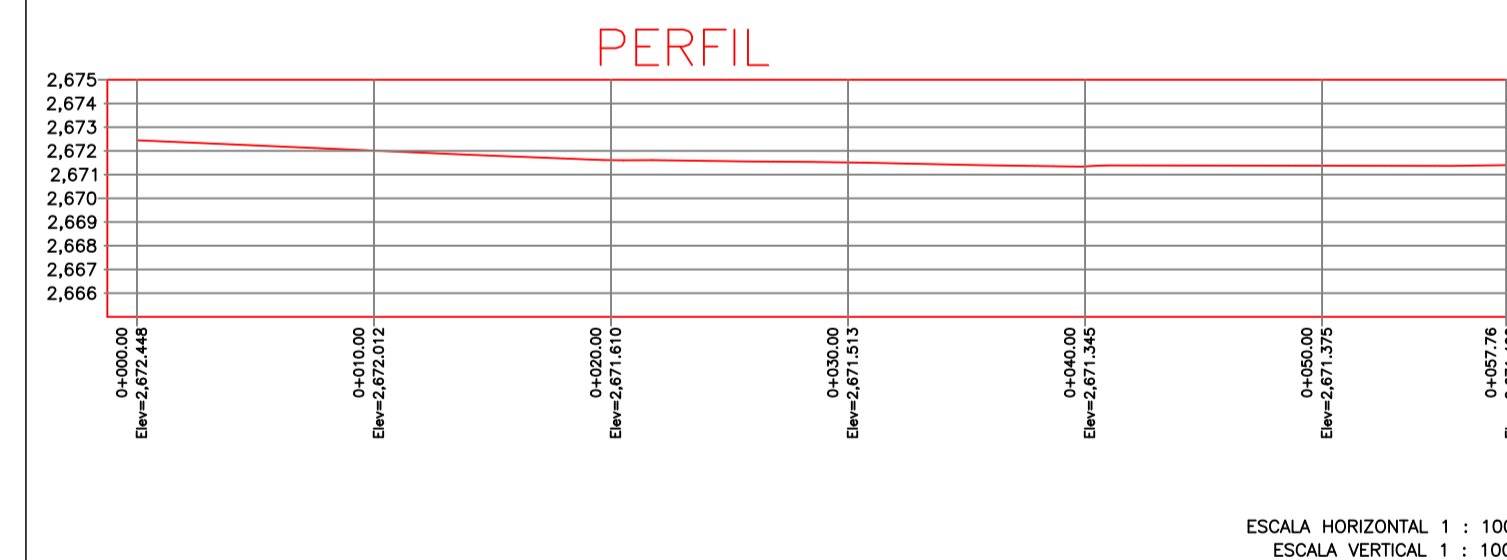

ESCALA HORIZONTAL 1 : 1000
ESCALA VERTICAL 1 : 1000

ESCALA 1:35