


DESvío VEHICULAR Y SEÑALIZACIÓN VERTICAL EJECUCION SEGUNDA FASE CORRALITO SUR - ESTACION MORAN VALVERDE

DESvío VEHICULAR

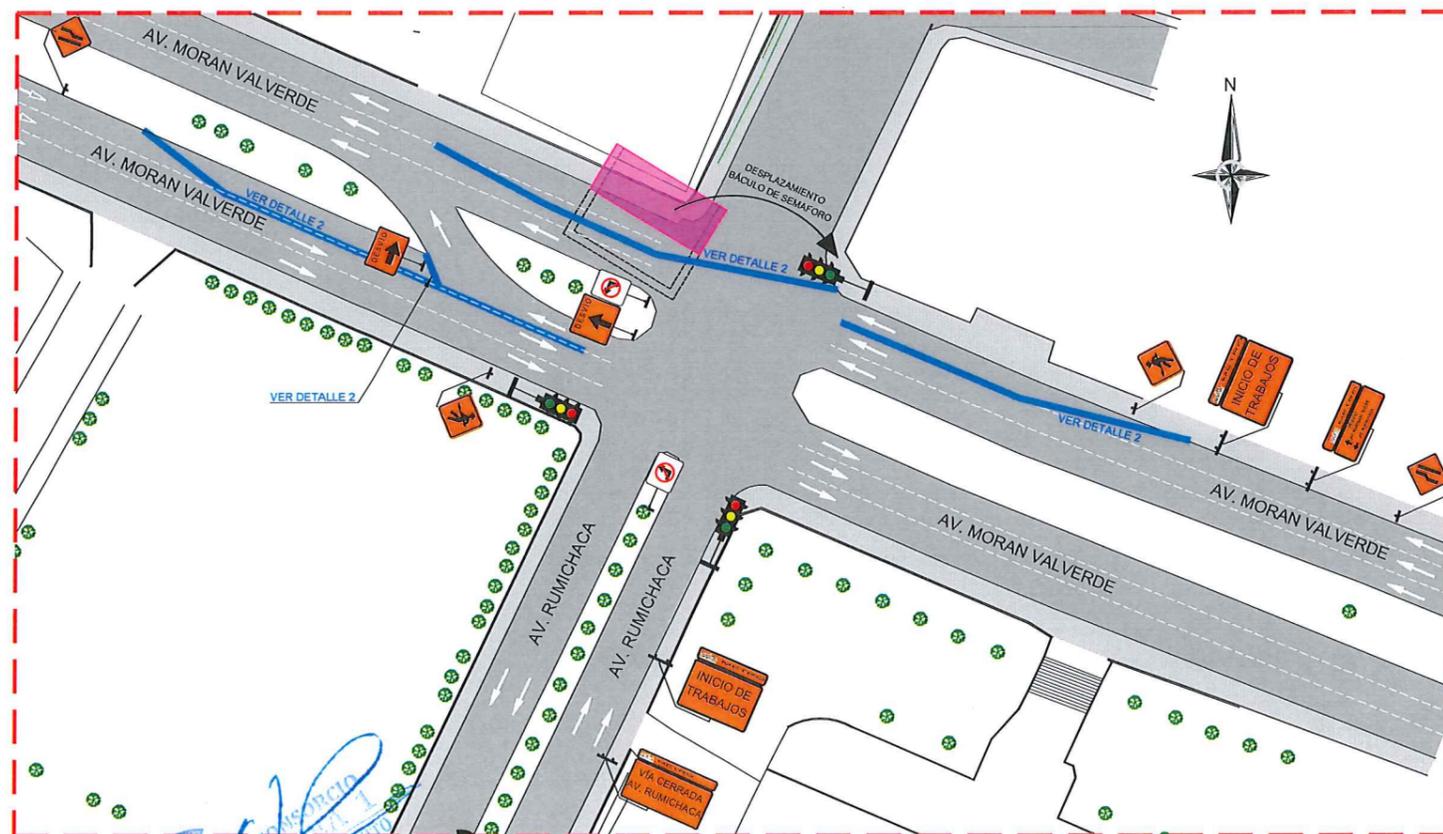

SEÑALIZACIÓN VERTICAL



DETALLE 1
PROTECCIÓN CON NEW JERSEY HORMIGÓN



DETALLE 2
PROTECCIÓN CON NEW JERSEY (CON AGUA)

SIMBOLOGIA

	DESvío		SEMAFORO
	INICIO DE TRABAJOS		SENTIDO DE VÍA
	HOMBRES TRABAJANDO		PROHIBIDO GIRAR A LA IZQUIERDA
	REDUCCIÓN DE VÍA		PROHIBIDO ESTACIONAR
	DESvío		EJECUCION - SEGUNDA FASE CORRALITO SUR

NOTA:

1) SEGUNDA FASE DEL CORRALITO A EJECUTARSE - FECHA PROPUESTA APROXIMADA (5-FEB-2017)

2º ENE 2017