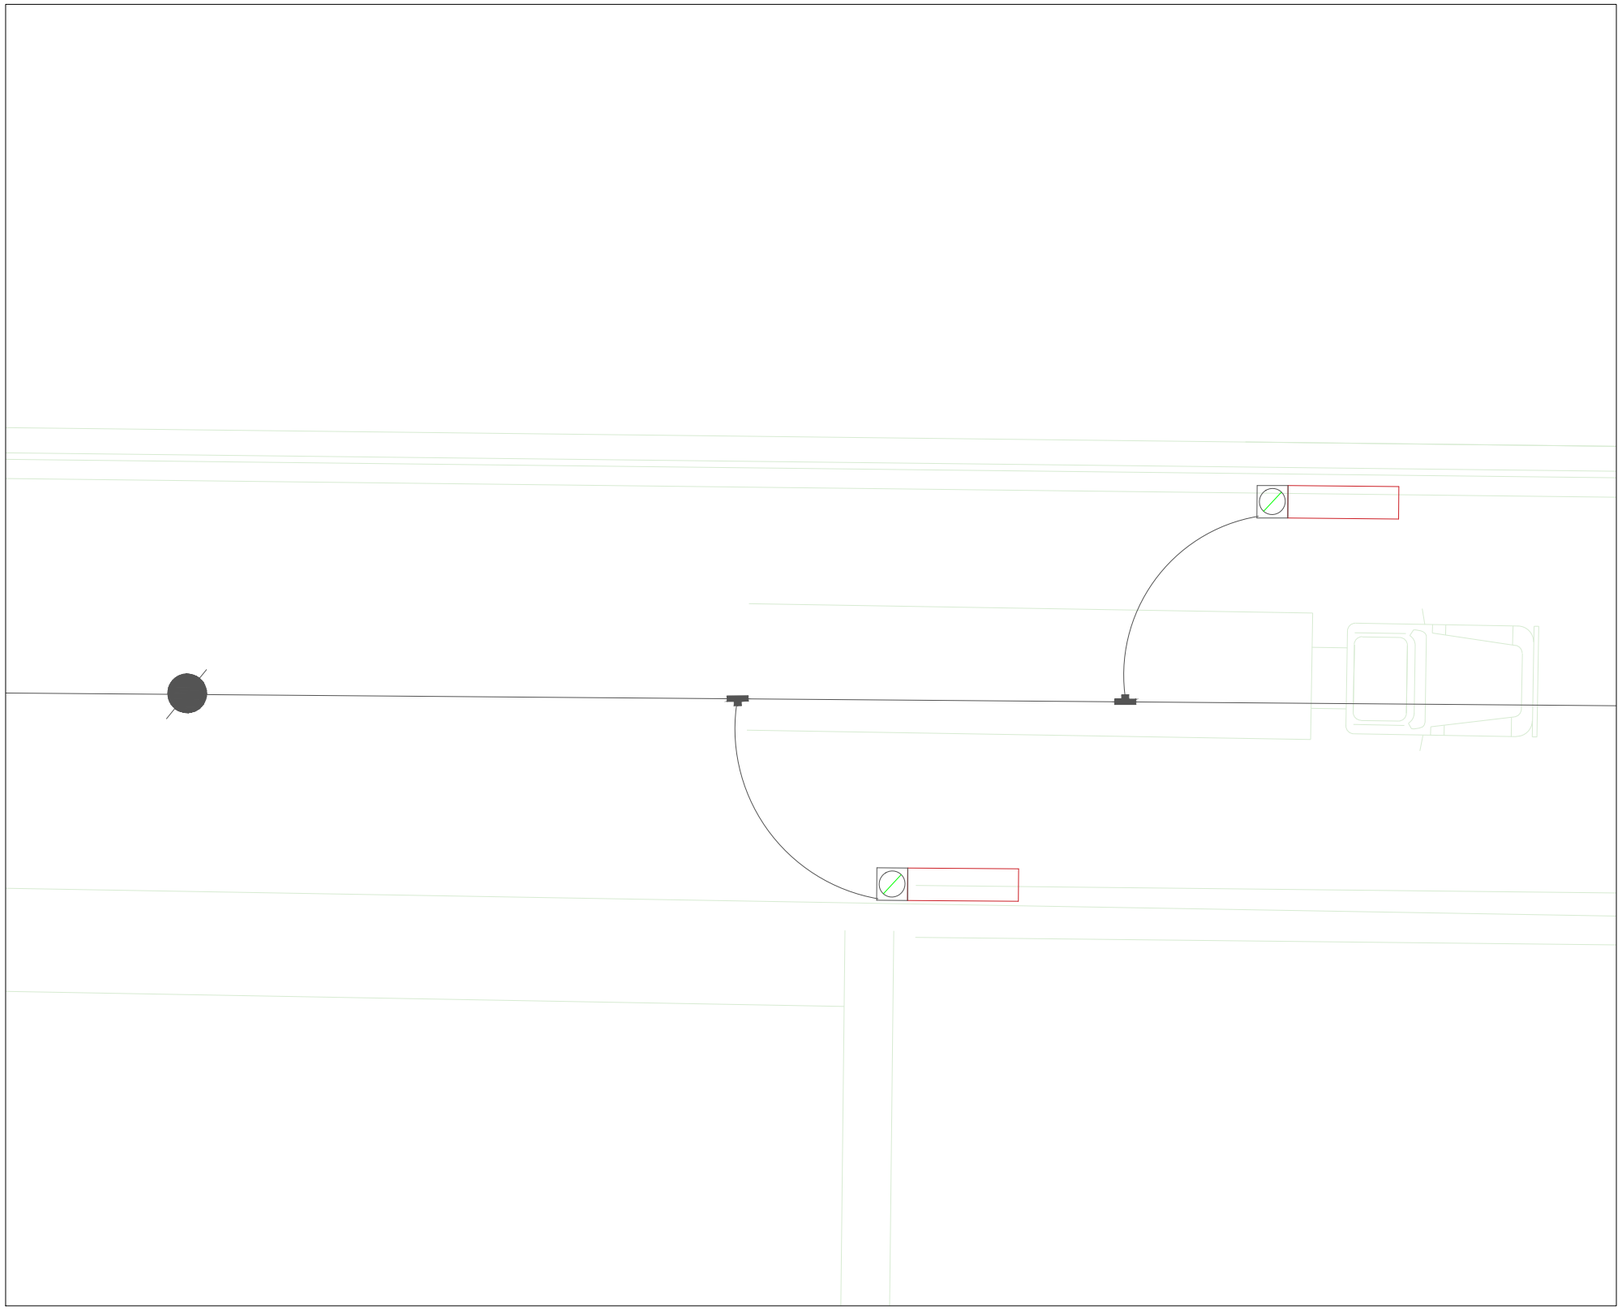

SIMBOLOGIA:

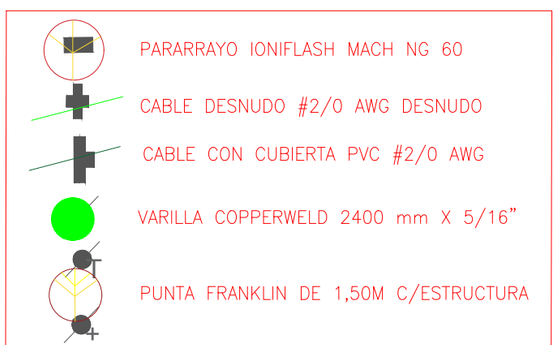

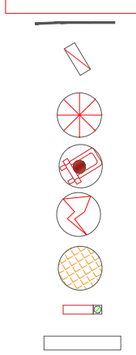

METRO DE QUITO: ADMINISTRADOR DE CONTRATO

CONSTRUCTOR: DIRECTOR DE PROYECTO

FISCALIZACIÓN: DIRECTOR DE FISCALIZACIÓN

GERENCIA: GERENTE GENERAL GMQ

APROBADO PARA CONSTRUCCIÓN	COD 1
PRELIMINAR	COD 2
REVISAR Y REENVIAR	COD 3

PLANOS DE REFERENCIA:

BANDAS TRANSPORTADORAS

PROYECTO PRIMERA LINEA DEL METRO DE QUITO - FASE II

ESCALA:	FECHA:	ARCHIVO NOMBRE:	CONTENIDO:	LAMINA No:	REV No:	FORMATO:
	09/12/2016	PARARRAYOS EL LABRADOR	PLANTA DE DOVELAS EL LABRADOR SISTEMA DE PROTECCIÓN CONTRA DESCARGAS ATMOSFERICAS	4/7		A1