




PLANTA ALTA. N.+4.50
1-250

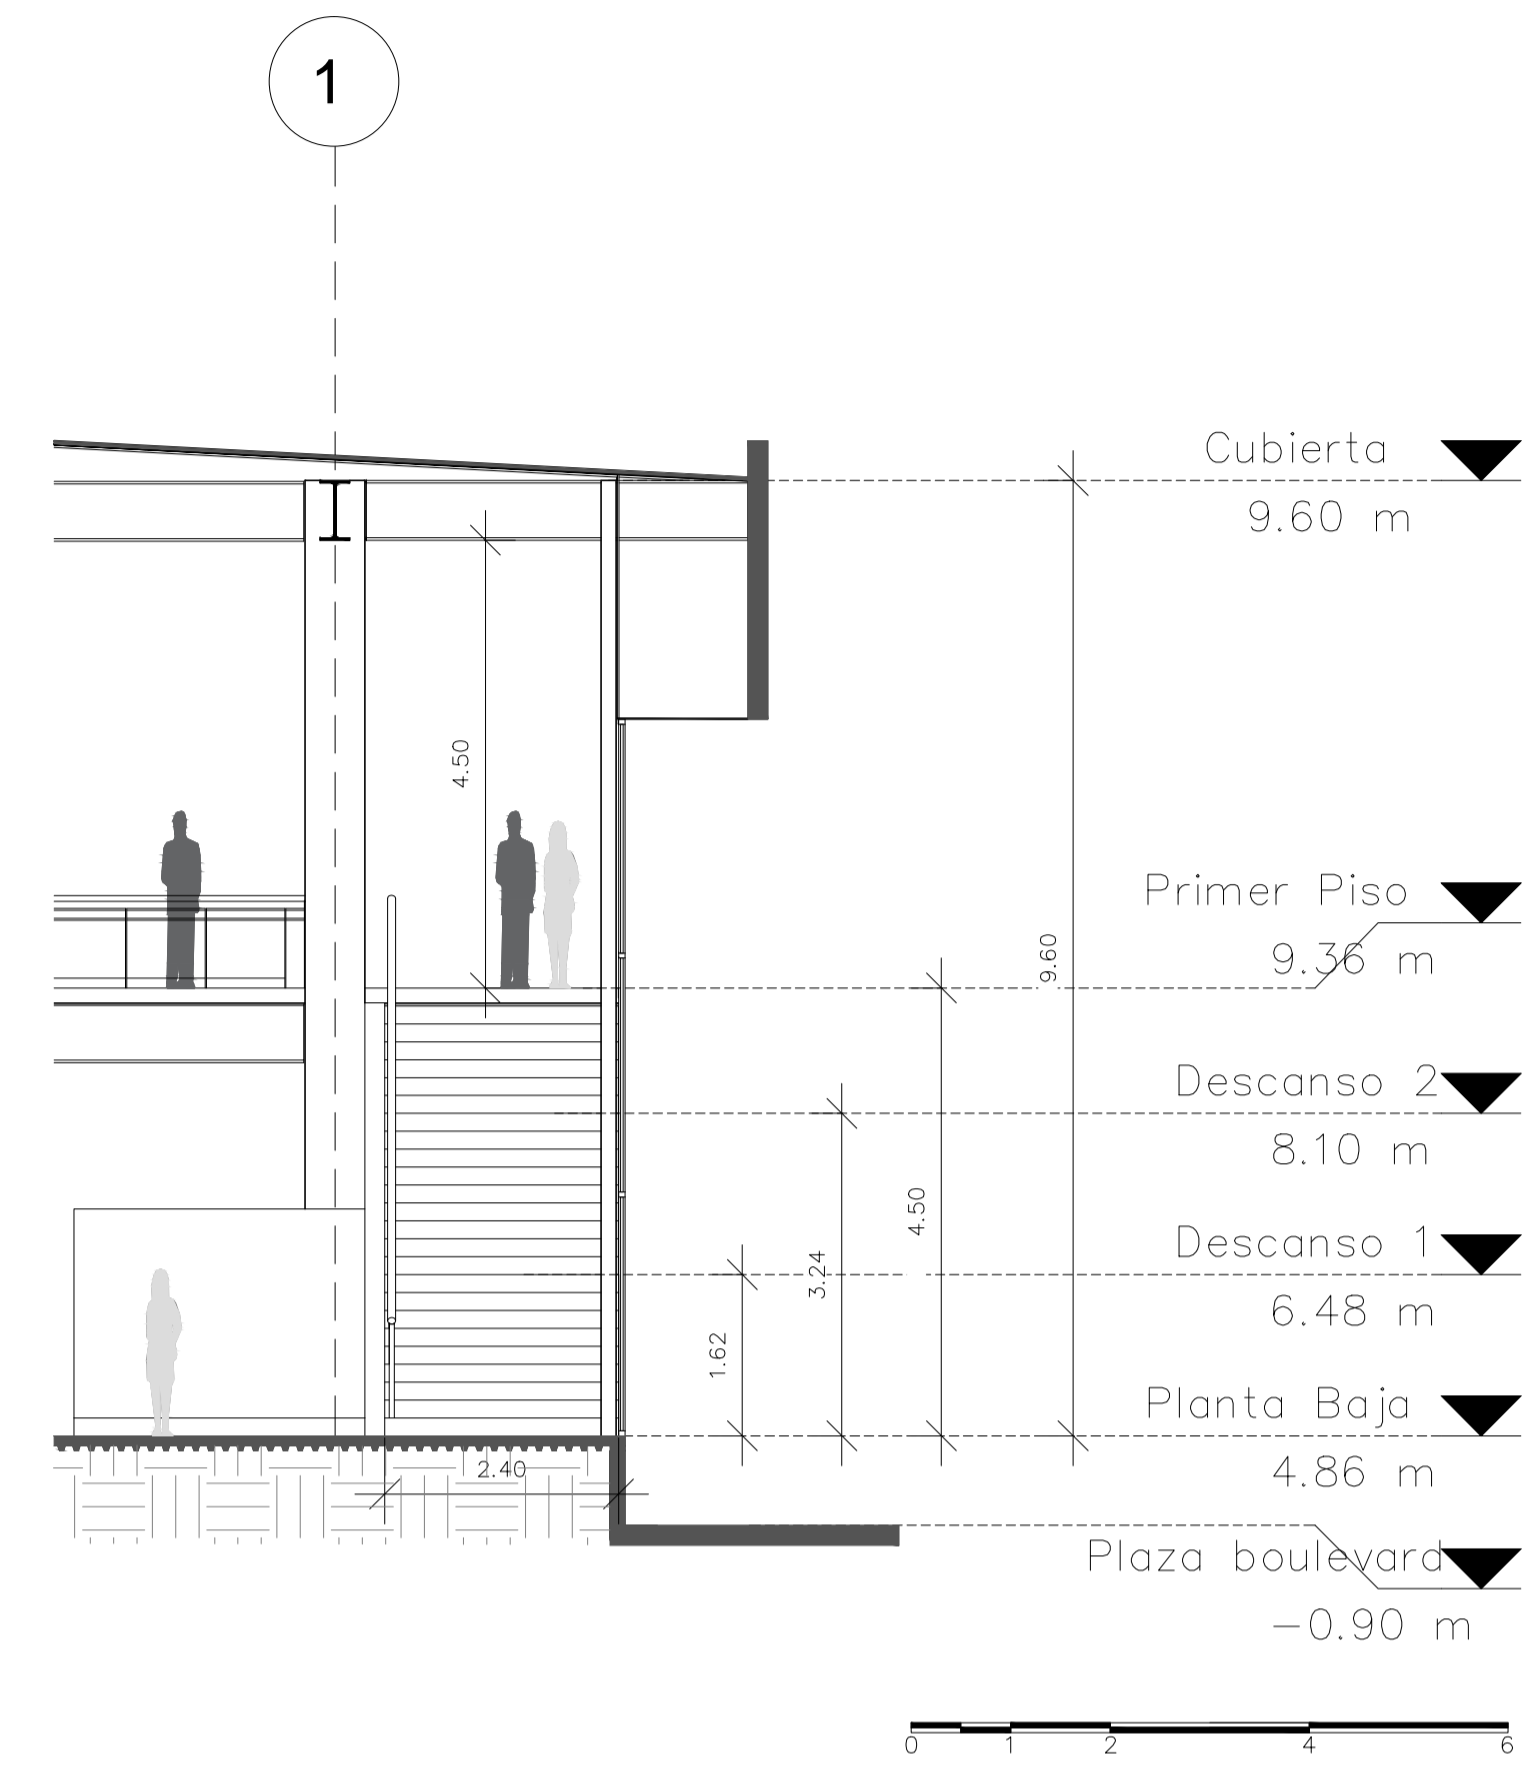

DETALLE 1: CORTE TRANSVERSAL GRADA
ESCALA GRÁFICA

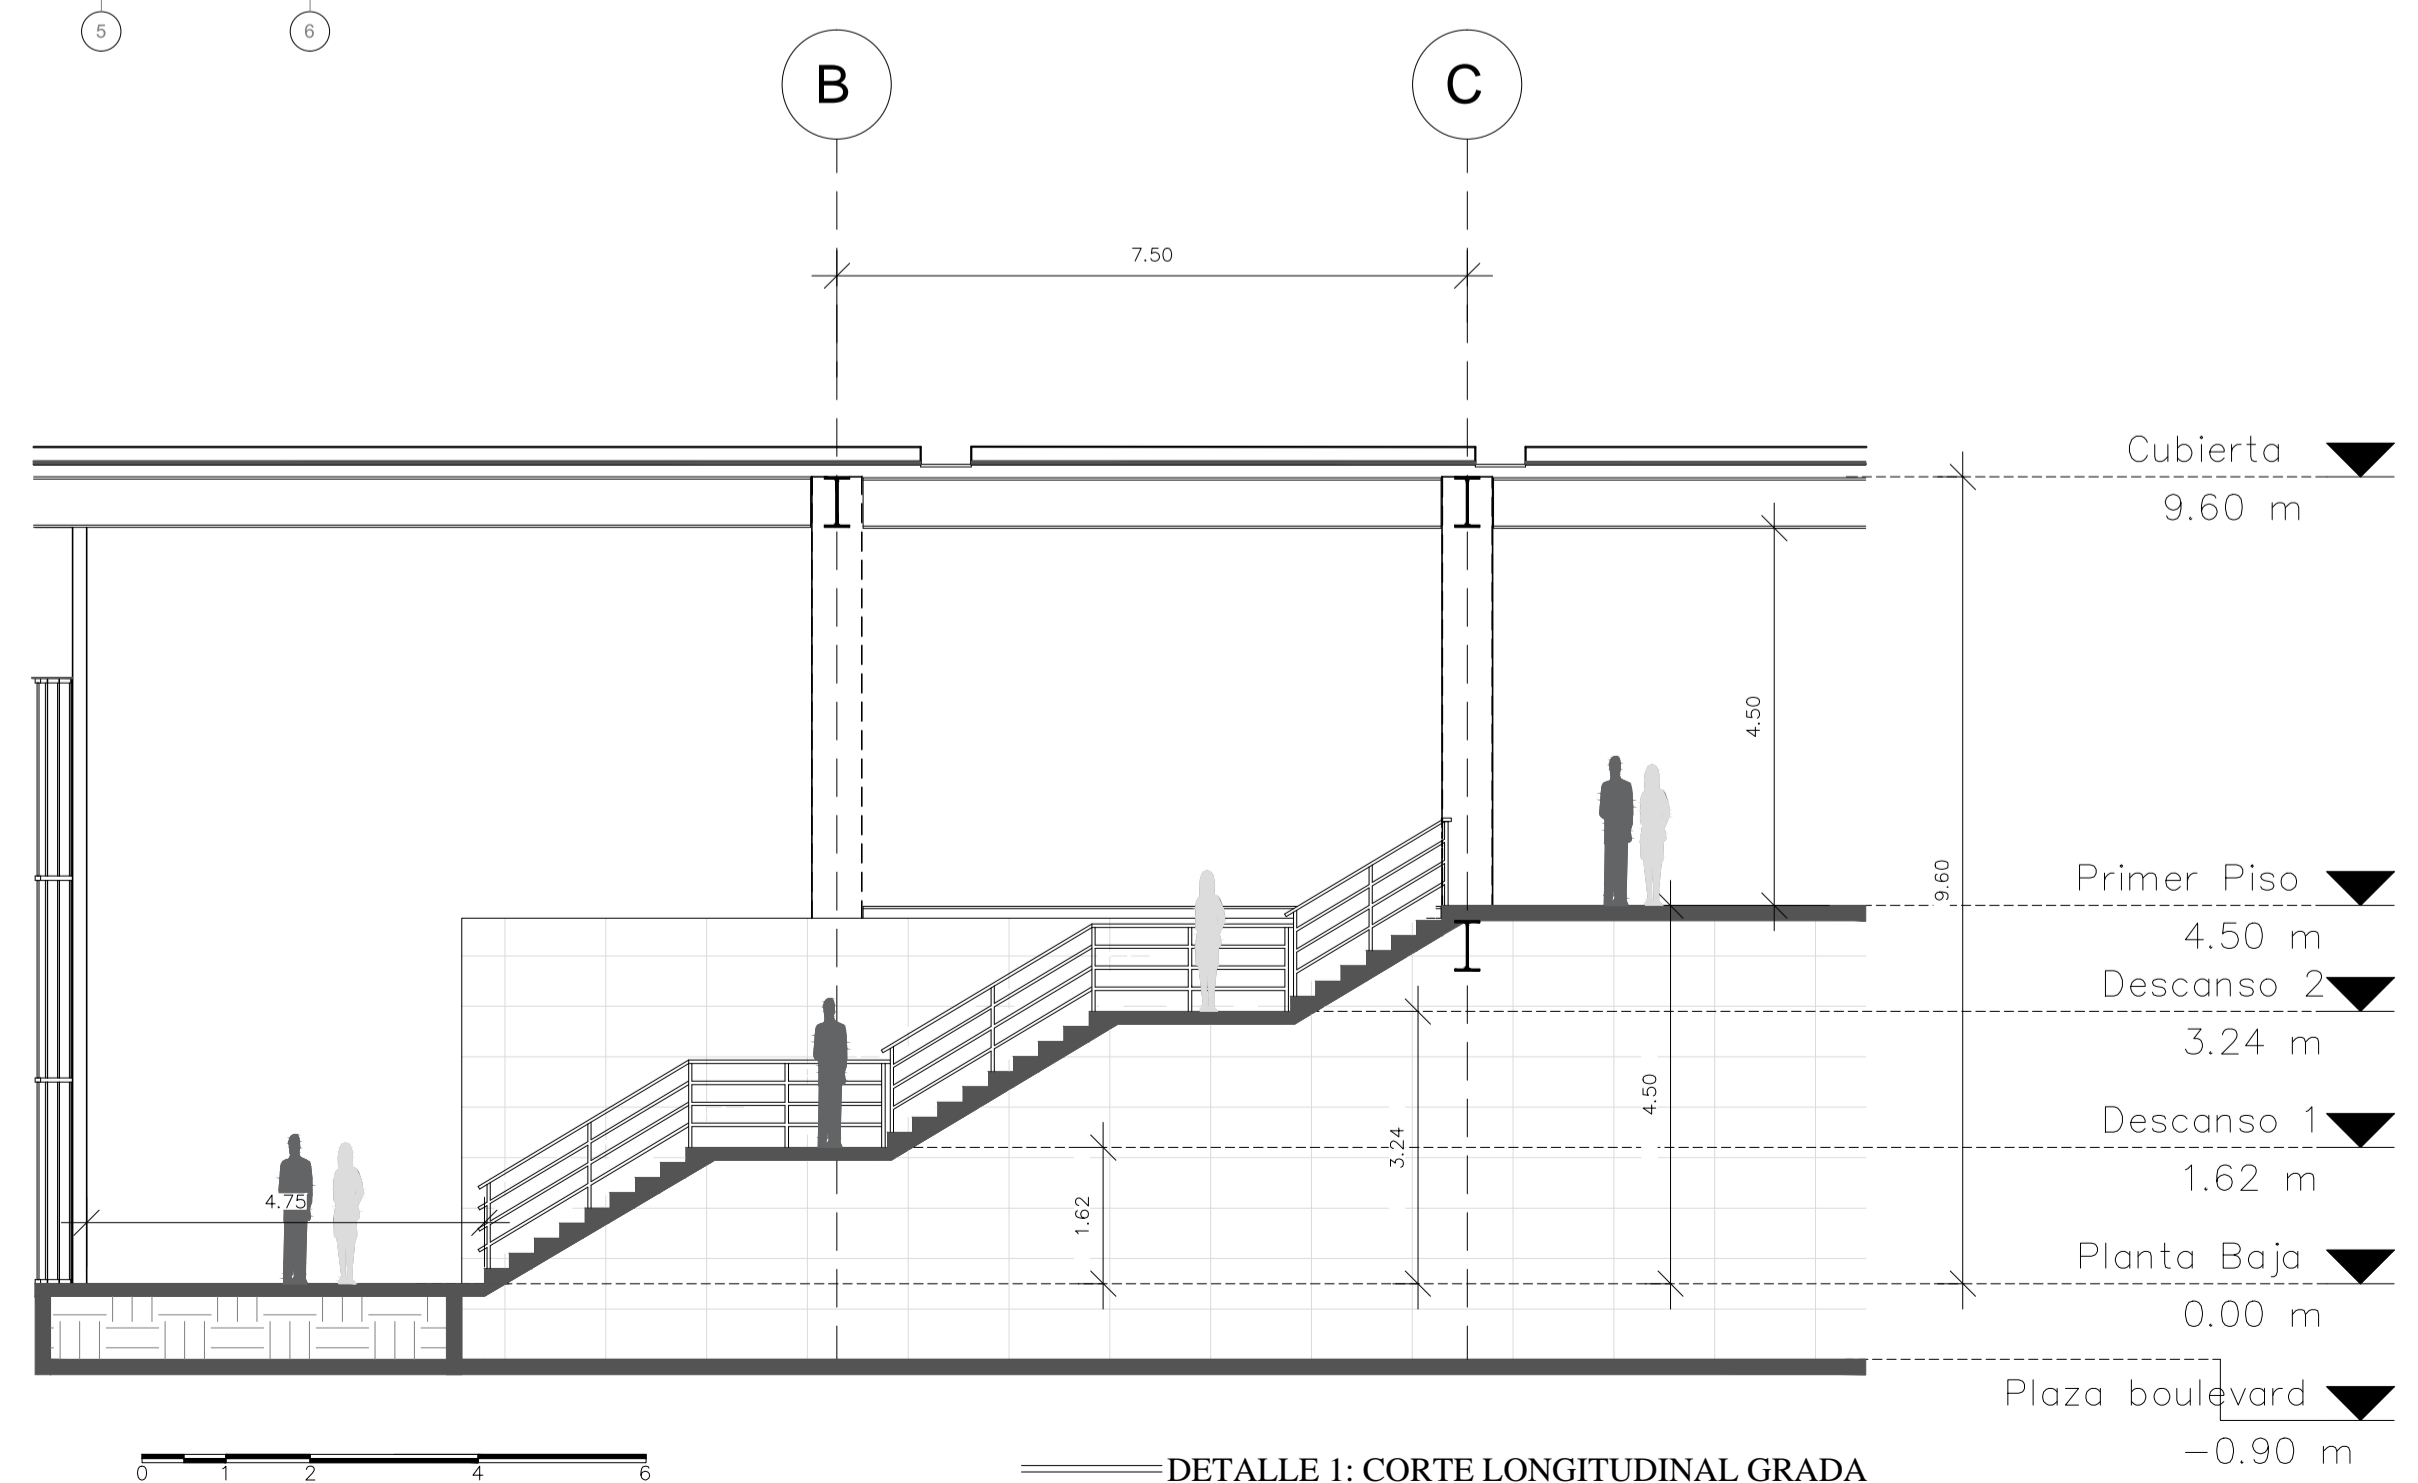

DETALLE 1: CORTE LONGITUDINAL GRADA
ESCALA GRÁFICA

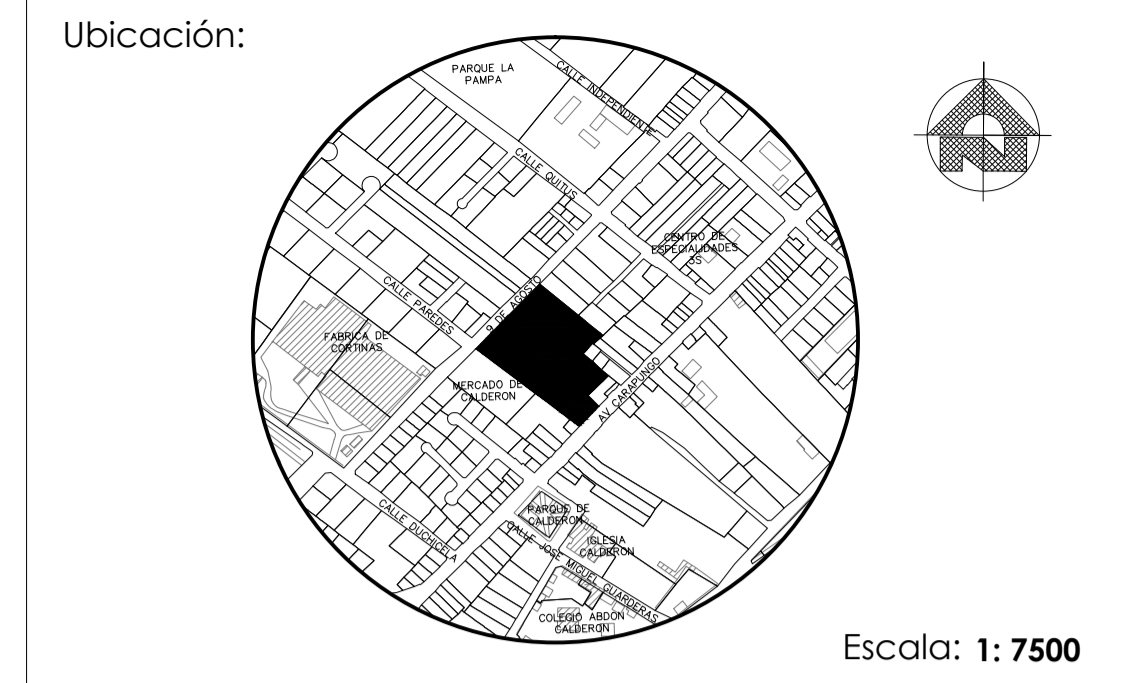

MUNICIPIO DEL DISTRITO METROPOLITANO DE QUITO
ADMINISTRACIÓN ZONAL CALDERON



HENRY VALENCIA
Administrador Zonal Calderon

Aprobado por: ING PAOLA SILVA Administrador del contrato	Revisado por: ARQ WASHINGTON MARTINEZ Fiscalizador
---	---

Consultor: ING MARCELO TRUJILLO	Diseño: ARQ JUAN CARLOS BEDOYA SENECYT Reg N 1027-2017-1826367
---	---

Proyecto:
ESTUDIOS Y DISEÑOS DEFINITIVOS DEL MERCADO DE CALDERÓN, ADMINISTRACIÓN ZONAL CALDERÓN, DISTRITO METROPOLITANO, CANTÓN QUITO, PROVINCIA DE PICHINCHA.

Datos Generales del Predio:		
Clave Catastral:	13217 02 020	IRM N: 640965
Zona Administrativa:	CALDERÓN	N del Predio: 210907
Area de terreno segun levantamiento:	9590.55 m2	
Cos PB: 80 %	Cos TOTAL: 240 %	Zonificación: D4 (D303 - 80)

Fecha: 17/01/2018	Coordinación: ING WILLIAM BARRAGAN
Dibujantes: ARQ ROSITA ZURITA	ARQ RODRIGO PAEZ
ARQ FERNANDA ENCALADA	Contiene: PLANTA ALTA DETALLE 1: CORTE TRANSVERSAL GRADA CORTE LONGITUDINAL GRADA Dimensiones prevalecen sobre escalas
ARQ RUBÉN ANAGUANO	Escala: INDICADAS Lámina: A4/13

Sellos Municipales: