



FACHADA 9 DE AGOSTO  
1-200

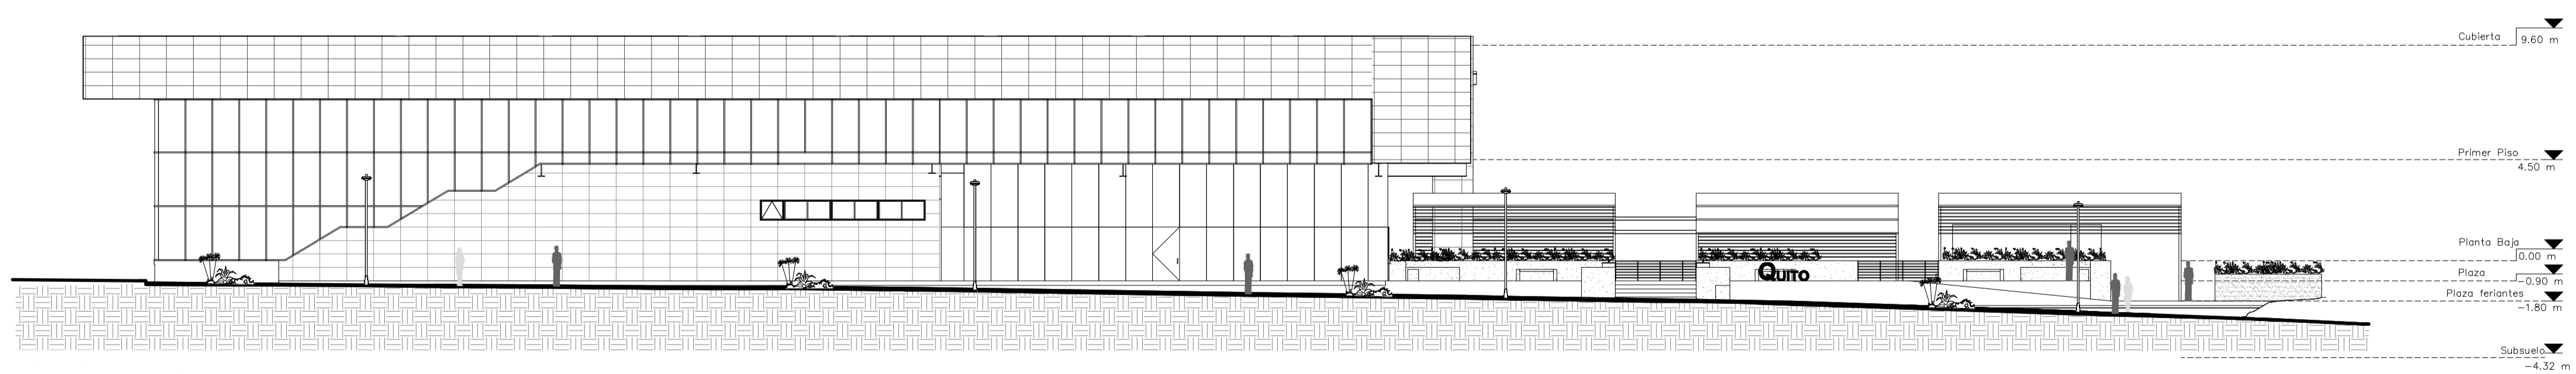

FACHADA BOULEVARD  
1-200

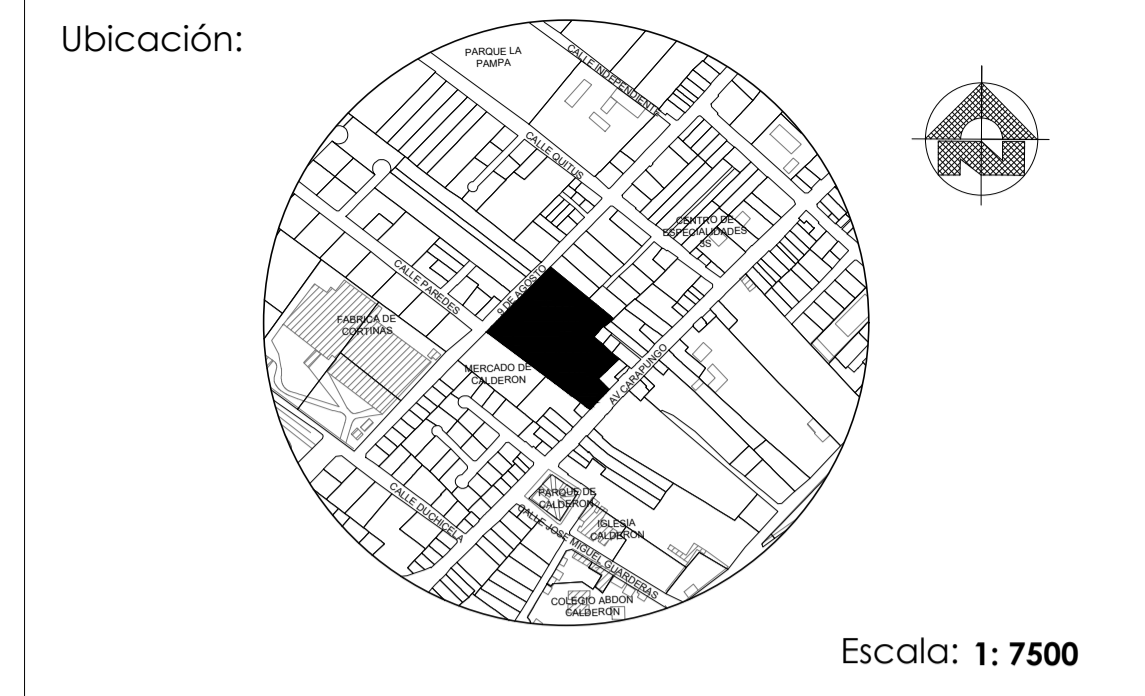

MUNICIPIO DEL DISTRITO METROPOLITANO DE QUITO  
ADMINISTRACIÓN ZONAL CALDERON



**HENRY VALENCIA**  
Administrador Zonal Calderon

Aprobado por: **ING PAOLA SILVA**  
Administrador del contrato

Revisado por: **ARQ WASHINGTON MARTINEZ**  
Fiscalizador

Consultor: **ING MARCELO TRUJILLO**

Diseño: **ARQ JUAN CARLOS BEDOYA**  
SENECITY Reg N 1027-2017-1826367

Proyecto:  
ESTUDIOS Y DISEÑOS DEFINITIVOS DEL MERCADO DE CALDERÓN, ADMINISTRACIÓN ZONAL CALDERÓN, DISTRITO METROPOLITANO, CANTÓN QUITO, PROVINCIA DE PICHINCHA.

Datos Generales del Predio:		
Clave Catastral:	<b>13217 02 020</b>	IRM N: <b>640965</b>
Zona Administrativa:	<b>CALDERÓN</b>	N del Predio: <b>210907</b>
Area de terreno segun levantamiento:	<b>9590.55 m2</b>	
Cos PB: <b>80 %</b>	Cos TOTAL: <b>240 %</b>	Zonificación: <b>D4 (D303 - 80)</b>

Fecha: <b>17/01/2018</b>	Coordinación:
Dibujantes: <b>ARQ ROSITA ZURITA</b>	<b>ING WILLIAM BARRAGAN</b>
<b>ARQ FERNANDA ENCALADA</b>	<b>ARQ RODRIGO PAEZ</b>
<b>ARQ RUBÉN ANAGUANO</b>	Contiene: <b>FACHADA 9 DE AGOSTO</b> <b>FACHADA BOULEVARD</b>
	Dimensiones prevalecen sobre escalas
	Escala: <b>1:200</b> Lámina: <b>A6/13</b>

Sellos Municipales: