




PLANTA MÓDULO T2 - VERDURAS,HORTALIZAS,LEGUMBRES  
1-20

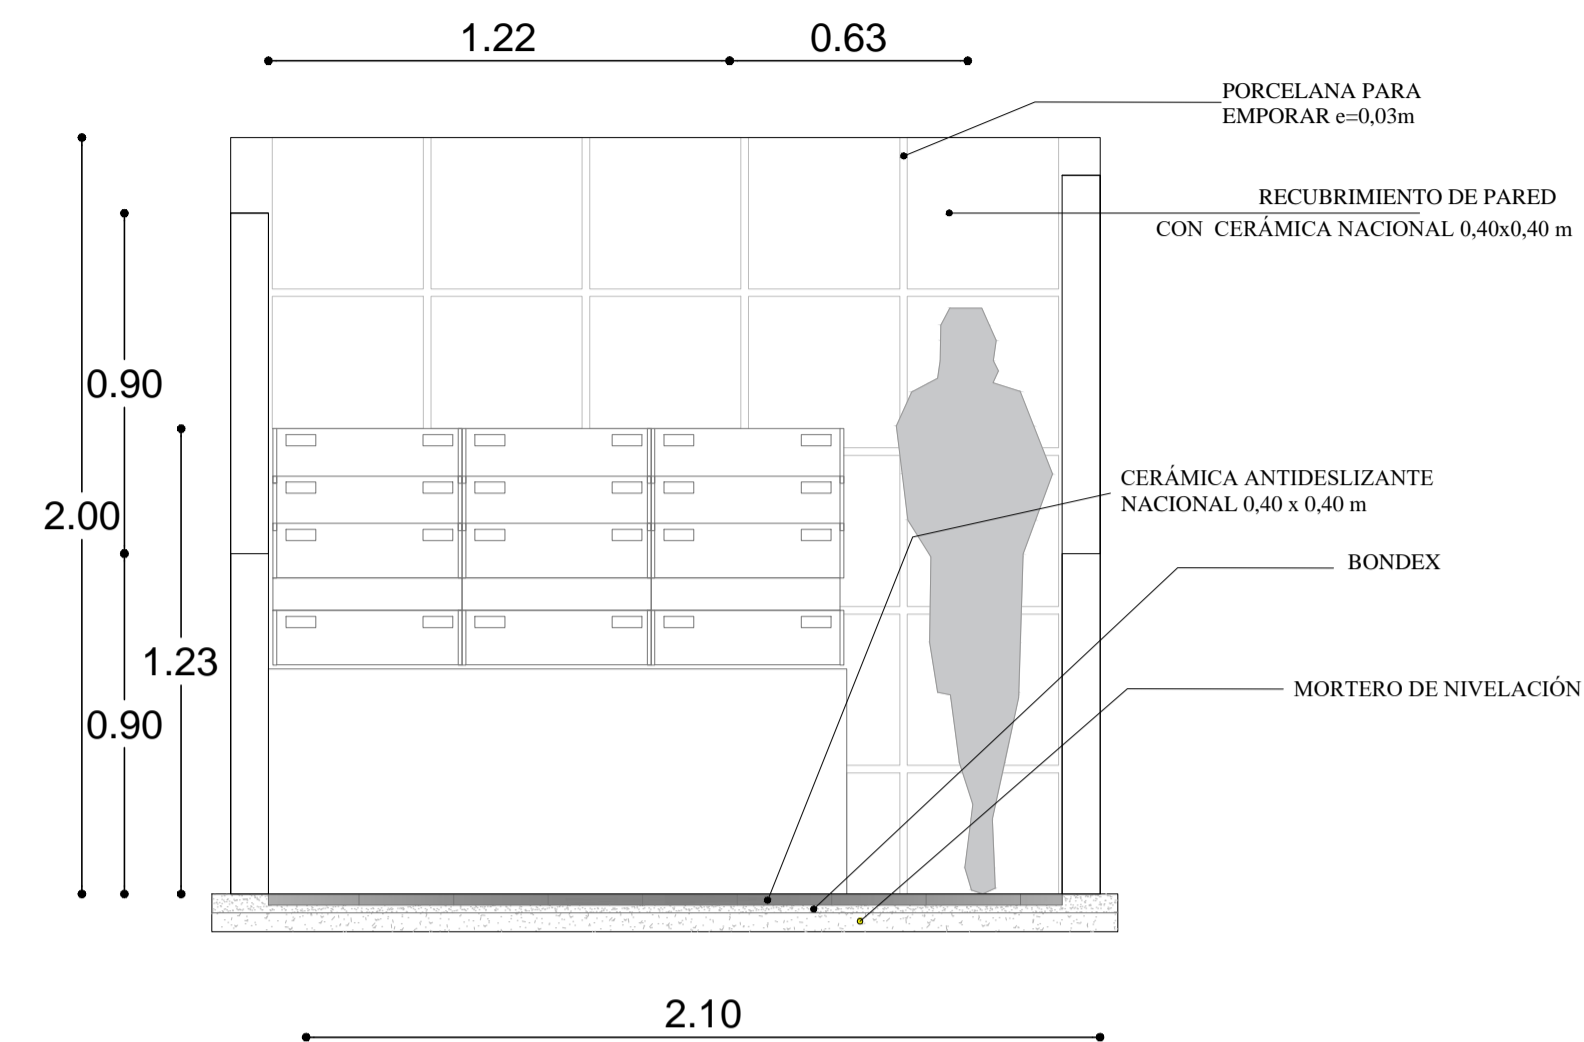


VISTA FRONTAL MÓDULO T2 - VERDURAS/FRUTAS  
1-20

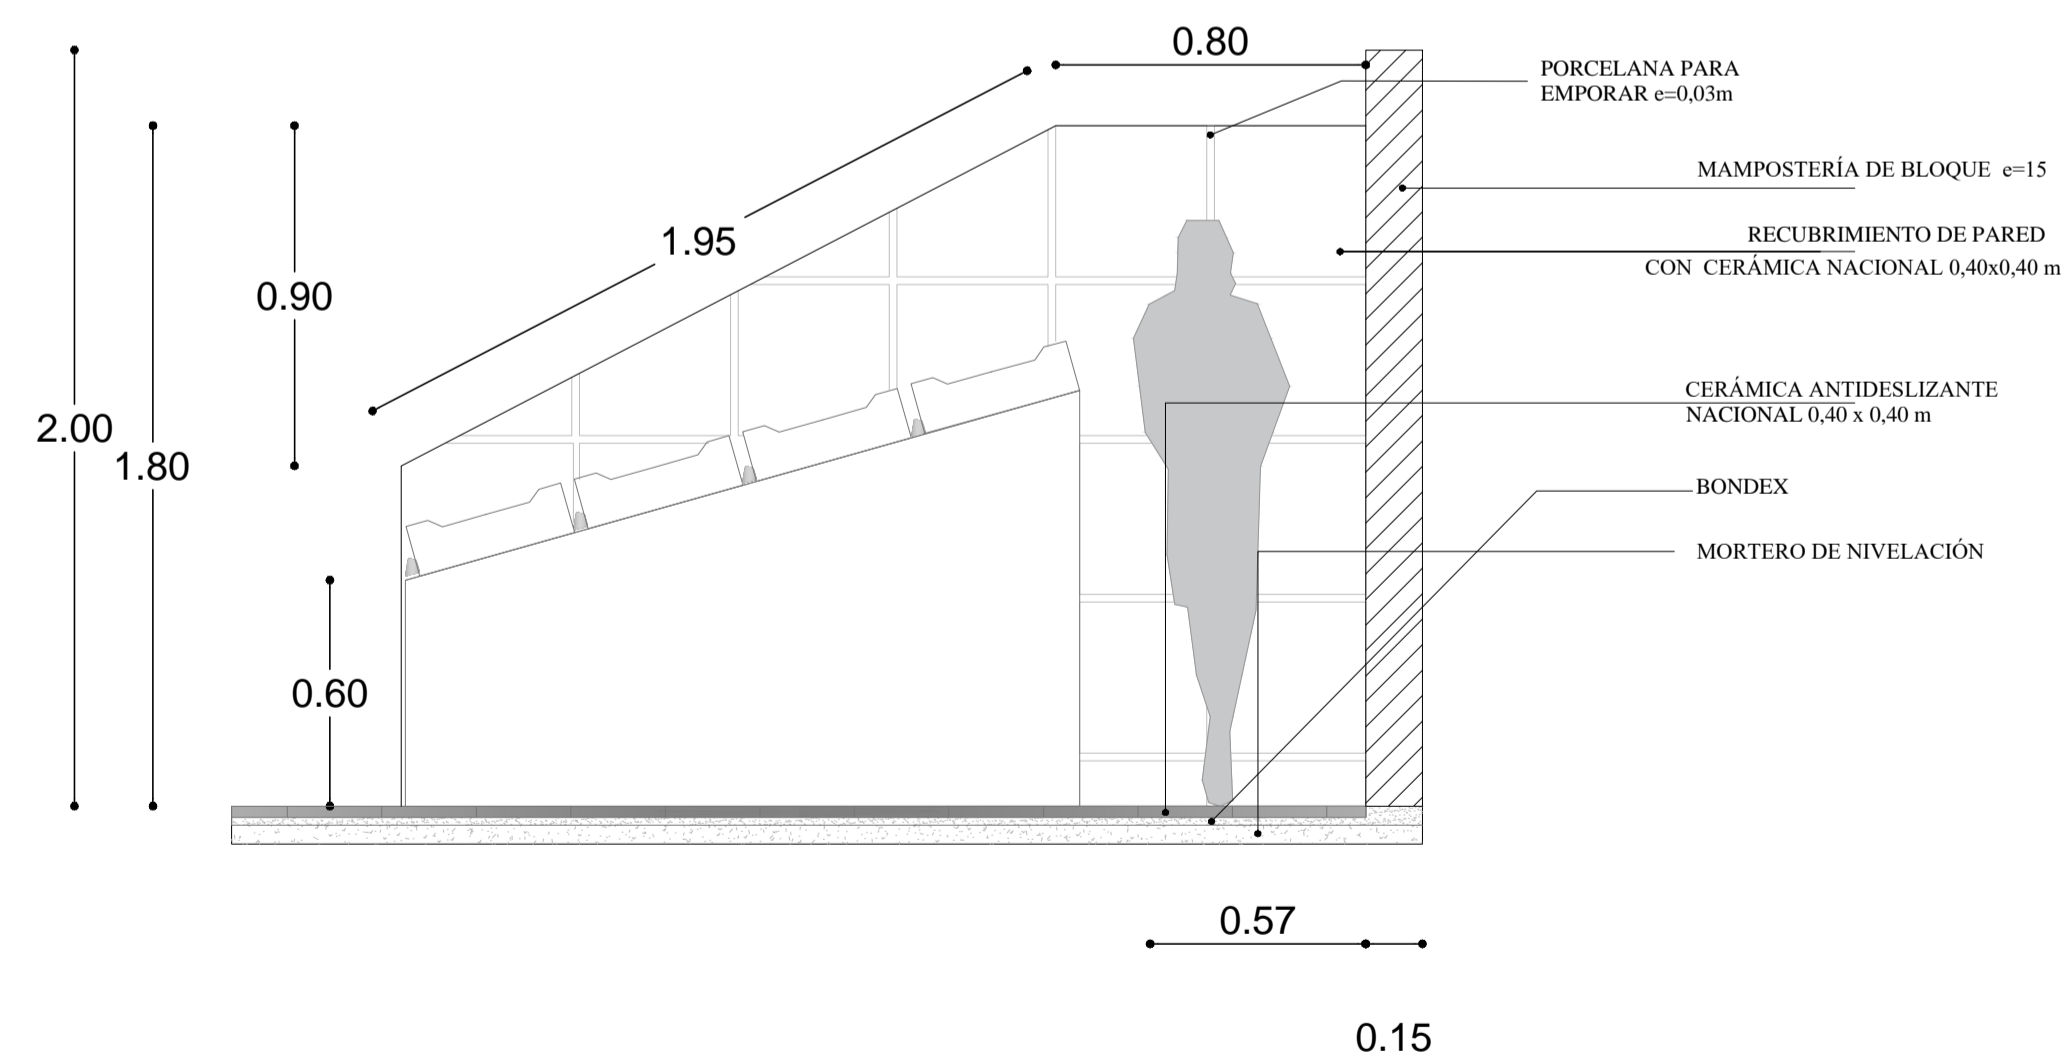

CORTE MÓDULO T2 - VERDURAS/FRUTAS  
1-20

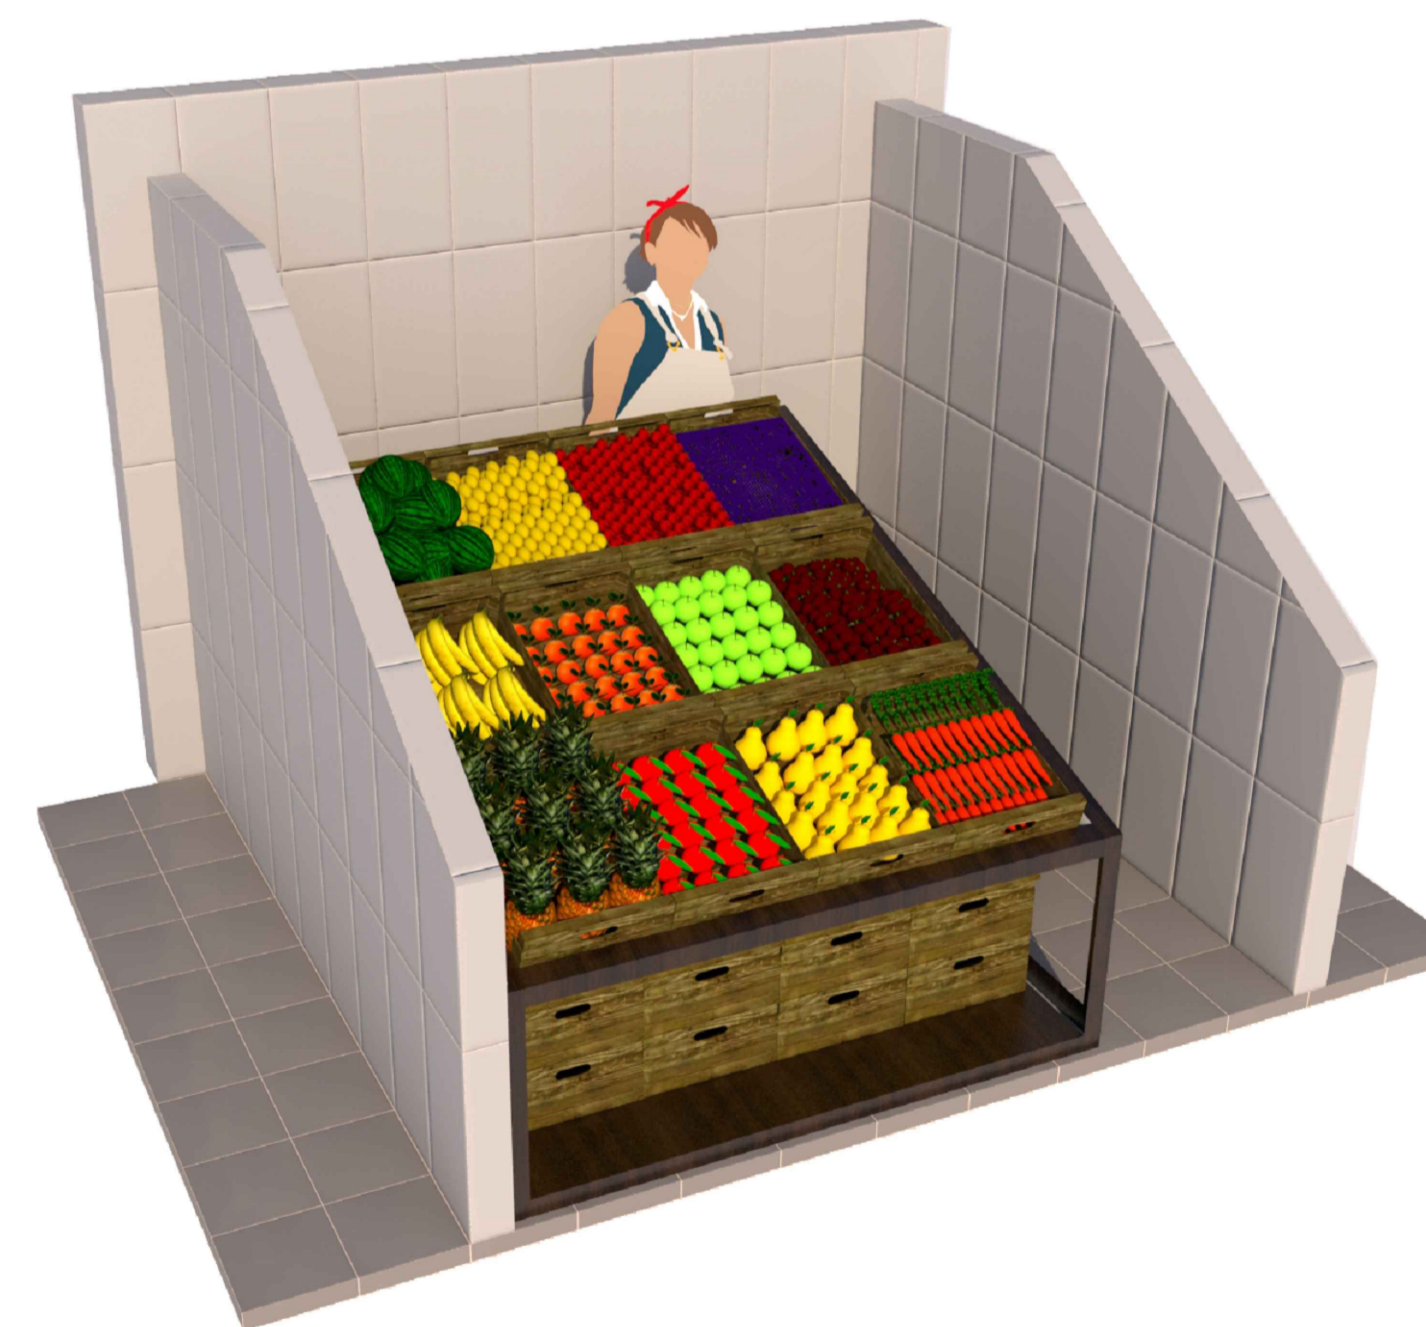

AXONOMETRÍA MÓDULO T2 - VERDURAS/FRUTAS  
S.E

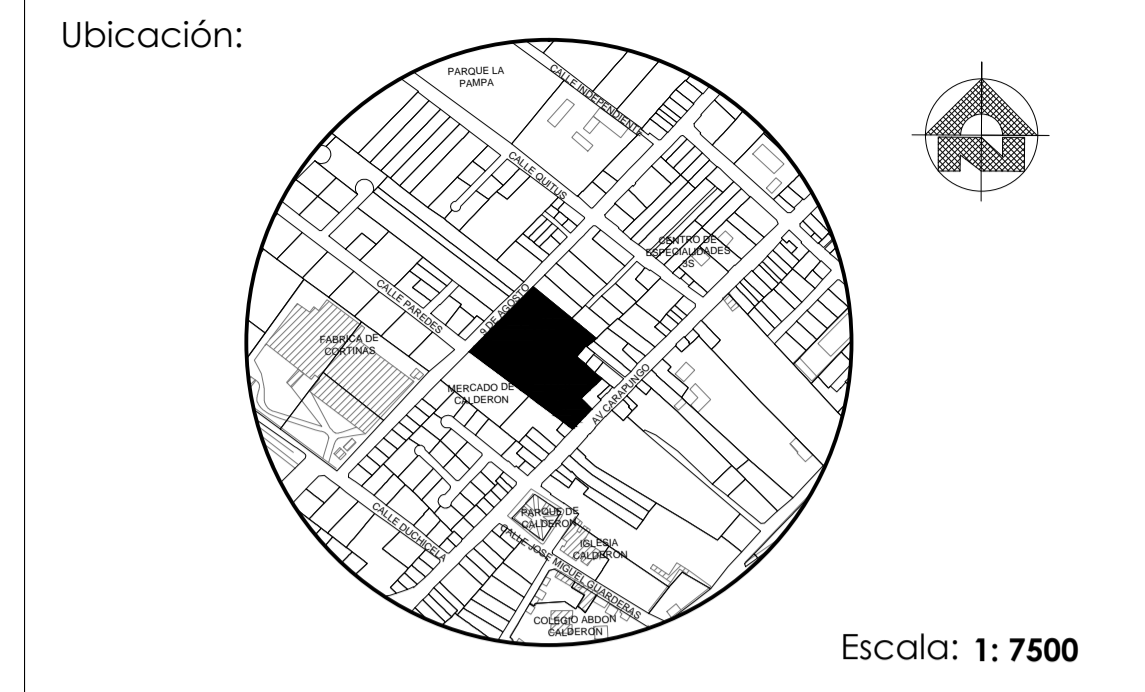

MUNICIPIO DEL DISTRITO METROPOLITANO DE QUITO  
ADMINISTRACIÓN ZONAL CALDERON



HENRY VALENCIA  
Administrador Zonal Calderon

Aprobado por: **ING PAOLA SILVA**  
Administrador del contrato

Revisado por: **ARQ WASHINGTON MARTINEZ**  
Fiscalizador

Consultor: **ING MARCELO TRUJILLO**

Diseño: **ARQ JUAN CARLOS BEDOYA**  
SENESCYT Reg N 1027-2017-1826367

Proyecto:  
ESTUDIOS Y DISEÑOS DEFINITIVOS DEL MERCADO DE CALDERÓN, ADMINISTRACIÓN ZONAL CALDERÓN, DISTRITO METROPOLITANO, CANTÓN QUITO, PROVINCIA DE PICHINCHA.

Datos Generales del Predio:		
Clave Catastral:	<b>13217 02 020</b>	IRM N: <b>640965</b>
Zona Administrativa:	<b>CALDERÓN</b>	N del Predio: <b>210907</b>
Area de terreno segun levantamiento:	<b>9590.55 m2</b>	
Cos PB: <b>80 %</b>	Cos TOTAL: <b>240 %</b>	Zonificación: <b>D4 (D303 - 80)</b>

Fecha: **17/01/2018**

Dibujantes: **ARQ ROSITA ZURITA**  
**ARQ FERNANDA ENCALADA**  
**ARQ RUBÉN ANAGUANO**

Coordinación: **ING WILLIAM BARRAGAN**  
**ARQ RODRIGO PAEZ**

Contiene: **DETALLES CONSTRUCTIVOS: MÓDULO T2 - VERDURAS/FRUTAS**

Dimensiones prevalecen sobre escalas

Escala: **1:20** Lámina: **C2/13**

Sellos Municipales: