



PLANTA MÓDULO T3 - ALIMENTOS PREPARADOS
1-20

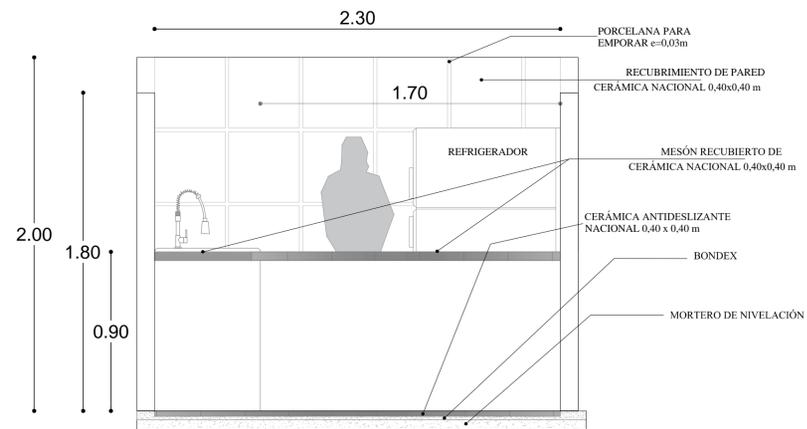

VISTA FRONTAL MÓDULO T3 - ALIMENTOS PREPARADOS
1-20

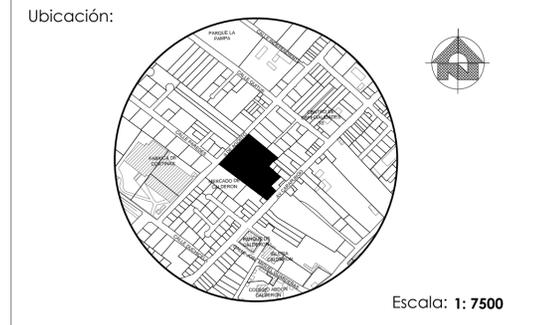

MUNICIPIO DEL DISTRITO METROPOLITANO DE QUITO
ADMINISTRACIÓN ZONAL CALDERON



HENRY VALENCIA
Administrador Zonal Calderon

Aprobado por: ING PAOLA SILVA Administrador del contrato	Revisado por: ARQ WASHINGTON MARTINEZ Fiscalizador
Consultor: ING MARCELO TRUJILLO	Diseño: ARQ JUAN CARLOS BEDOYA SENECYT Reg N 1027-2017-1826367


Proyecto:
ESTUDIOS Y DISEÑOS DEFINITIVOS DEL MERCADO DE CALDERÓN, ADMINISTRACIÓN ZONAL CALDERÓN, DISTRITO METROPOLITANO, CANTÓN QUITO, PROVINCIA DE PICHINCHA.

Datos Generales del Predio:

Clave Catastral: 13217 02 020	IRM N: 640965
Zona Administrativa: CALDERÓN	N del Predio: 210907
Area de terreno segun levantamiento: 9590.55 m2	
Cos PB: 80 %	Cos TOTAL: 240 % Zonificación: D4 (D303 - 80)

Fecha: 17/01/2018	Coordinación: ING WILLIAM BARRAGAN
Dibujantes: ARQ ROSITA ZURITA ARQ FERNANDA ENCALADA ARQ RUBÉN ANAGUANO	Contiene: DETALLES CONSTRUCTIVOS: MÓDULO T3 - ALIMENTOS PREPARADOS Dimensiones prevalecen sobre escalas Escala: 1:20 Lámina: C3/13

Sellos Municipales:

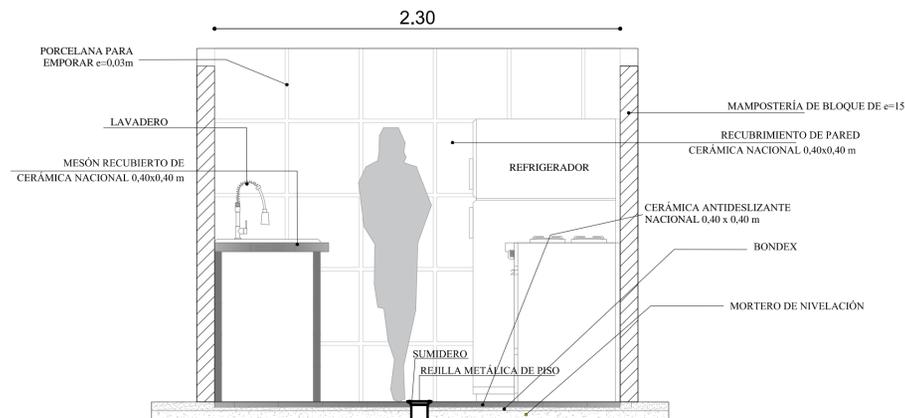

CORTE MÓDULO T3 - ALIEMNTOS PREPARADOS
1-20



AXONOMETRÍA MÓDULO T3 - ALIMENTOS PREPARADOS
S.E