



PLANTA MÓDULO T4 - FLORES
1-20

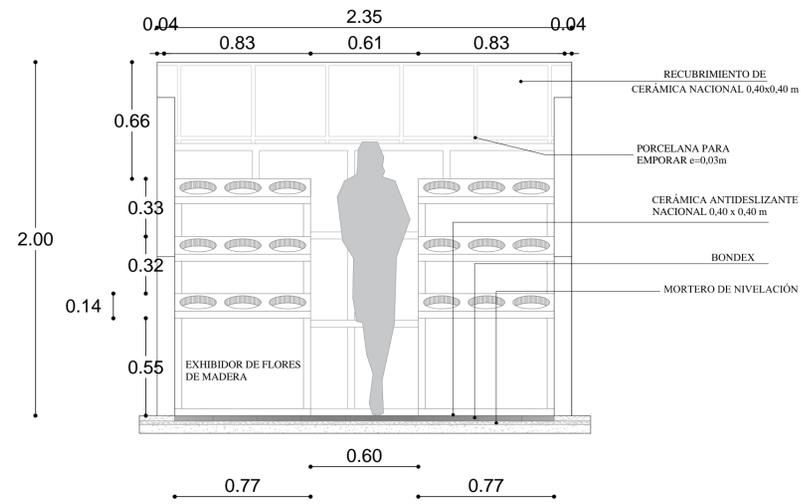


VISTA FRONTAL MÓDULO T4 - FLORES
1-20

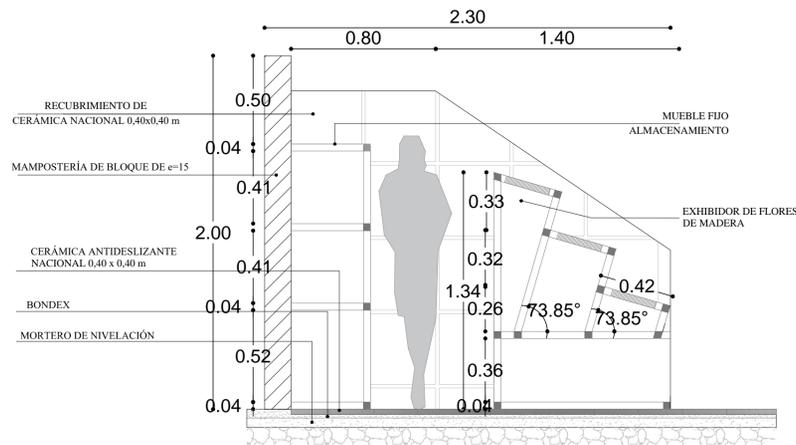

CORTE MÓDULO T4 - FLORES
1-20



AXONOMETRÍA MÓDULO T4 - FLORES
S.E

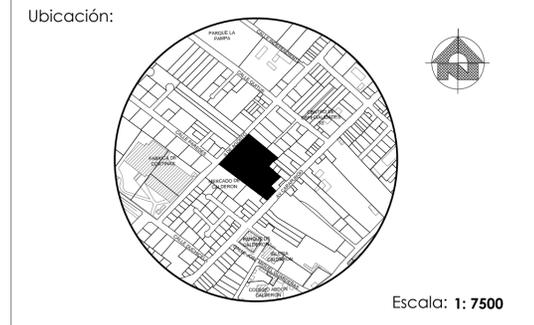

MUNICIPIO DEL DISTRITO METROPOLITANO DE QUITO
ADMINISTRACIÓN ZONAL CALDERON



HENRY VALENCIA
Administrador Zonal Calderon

Aprobado por: **ING PAOLA SILVA**
Administrador del contrato

Revisado por: **ARQ WASHINGTON MARTINEZ**
Fiscalizador

Consultor: **ING MARCELO TRUJILLO**

Diseño: **ARQ JUAN CARLOS BEDOYA**
SENESCYT Reg N 1027-2017-1826367

Proyecto:
ESTUDIOS Y DISEÑOS DEFINITIVOS DEL MERCADO DE CALDERÓN, ADMINISTRACIÓN ZONAL CALDERÓN, DISTRITO METROPOLITANO, CANTÓN QUITO, PROVINCIA DE PICHINCHA.

Datos Generales del Predio:		
Clave Catastral:	13217 02 020	IRM N: 640965
Zona Administrativa:	CALDERÓN	N del Predio: 210907
Area de terreno segun levantamiento:	9590.55 m2	
Cos PB: 80 %	Cos TOTAL: 240 %	Zonificación: D4 (D303 - 80)

Fecha: **17/01/2018**

Dibujantes: **ARQ ROSITA ZURITA**

Coordinación: **ING WILLIAM BARRAGAN**

Contiene: **ARQ FERNANDA ENCALADA**

DETALLES CONSTRUCTIVOS: MÓDULO T4 - FLORES

Dimensiones prevalecen sobre escalas

Escala: **1:20**

Lámina: **C4/13**

Sellos Municipales: