


PLANTA MÓDULO T6 - MARISCO Y PESCADO
1-20



VISTA FRONTAL MÓDULO T6 - MARISCO Y PESCADO
1-20

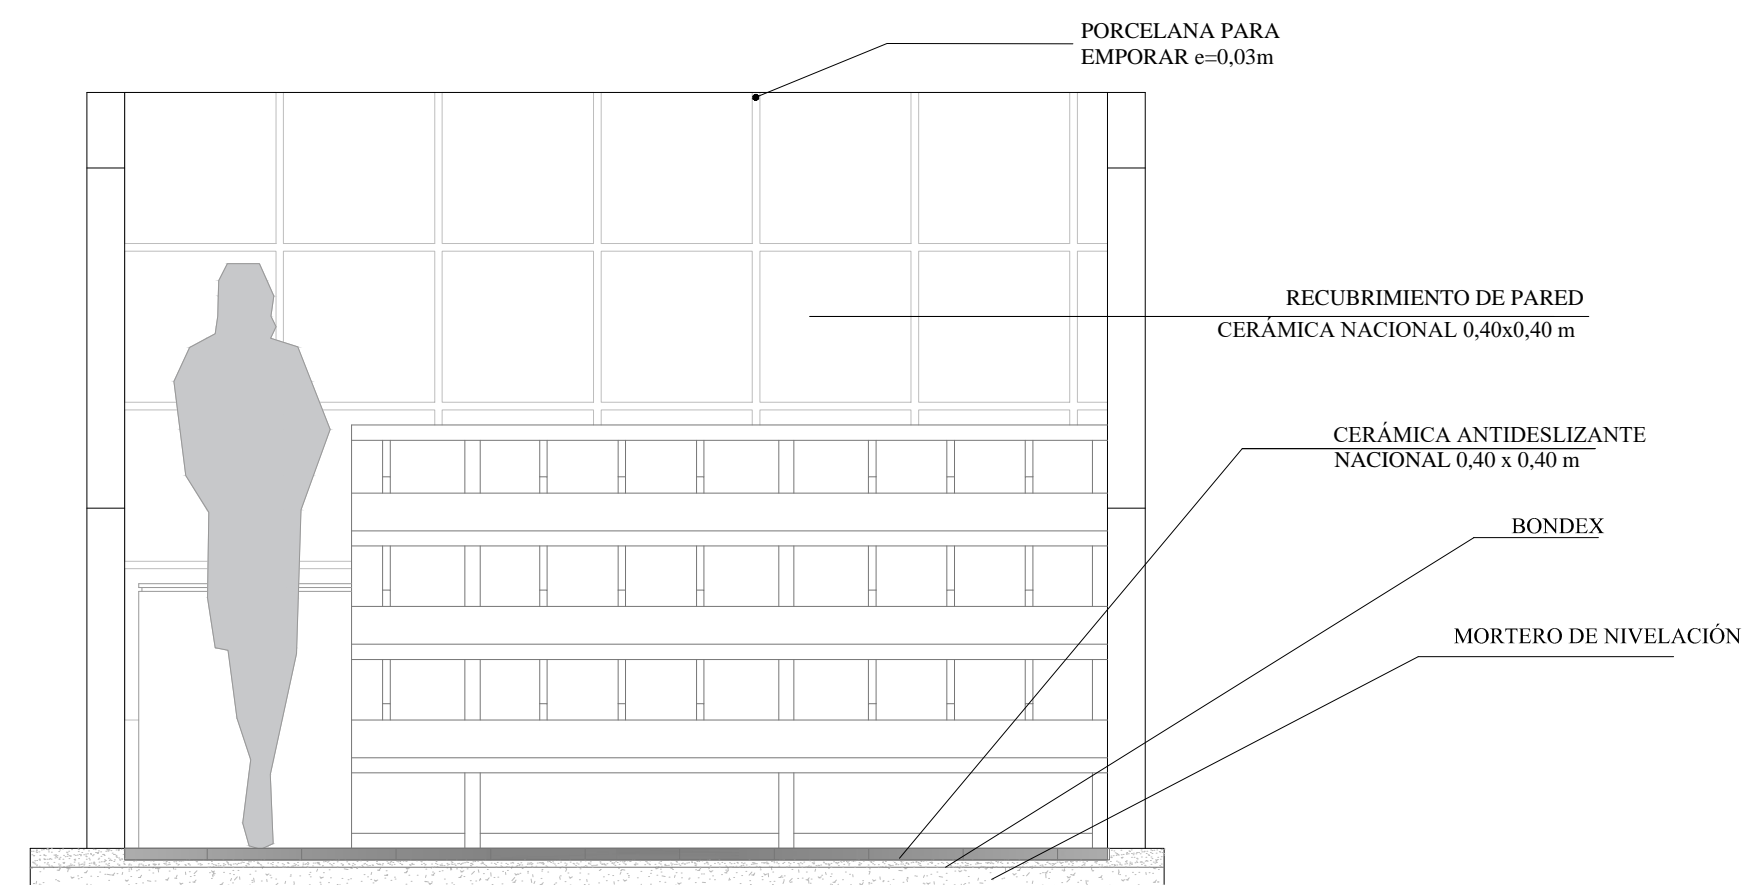

MUNICIPIO DEL DISTRITO METROPOLITANO DE QUITO
ADMINISTRACIÓN ZONAL CALDERON



HENRY VALENCIA
Administrador Zonal Calderon

Aprobado por: **ING PAOLA SILVA**
Administrador del contrato

Revisado por: **ARQ WASHINGTON MARTINEZ**
Fiscalizador

Consultor: **ING MARCELO TRUJILLO**

Diseño: **ARQ JUAN CARLOS BEDOYA**
SENESCYT Reg N 1027-2017-1826367

Proyecto:
ESTUDIOS Y DISEÑOS DEFINITIVOS DEL MERCADO DE CALDERÓN, ADMINISTRACIÓN ZONAL CALDERÓN, DISTRITO METROPOLITANO, CANTÓN QUITO, PROVINCIA DE PICHINCHA.

Datos Generales del Predio:		
Clave Catastral:	13217 02 020	IRM N: 640965
Zona Administrativa:	CALDERÓN	N del Predio: 210907
Area de terreno segun levantamiento:	9590.55 m2	
Cos PB: 80 %	Cos TOTAL: 240 %	Zonificación: D4 (D303 - 80)

Fecha: **17/01/2018**

Dibujantes: **ARQ ROSITA ZURITA**, **ARQ FERNANDA ENCALADA**, **ARQ RUBÉN ANAGUANO**


Coordinación: **ING WILLIAM BARRAGAN**, **ARQ RODRIGO PAEZ**

Contiene: **DETALLES CONSTRUCTIVOS: MÓDULO T6 - MARISCO Y PESCADO**

Dimensiones prevalecen sobre escalas

Escala: **1:20** Lámina: **C6/13**

Sellos Municipales:

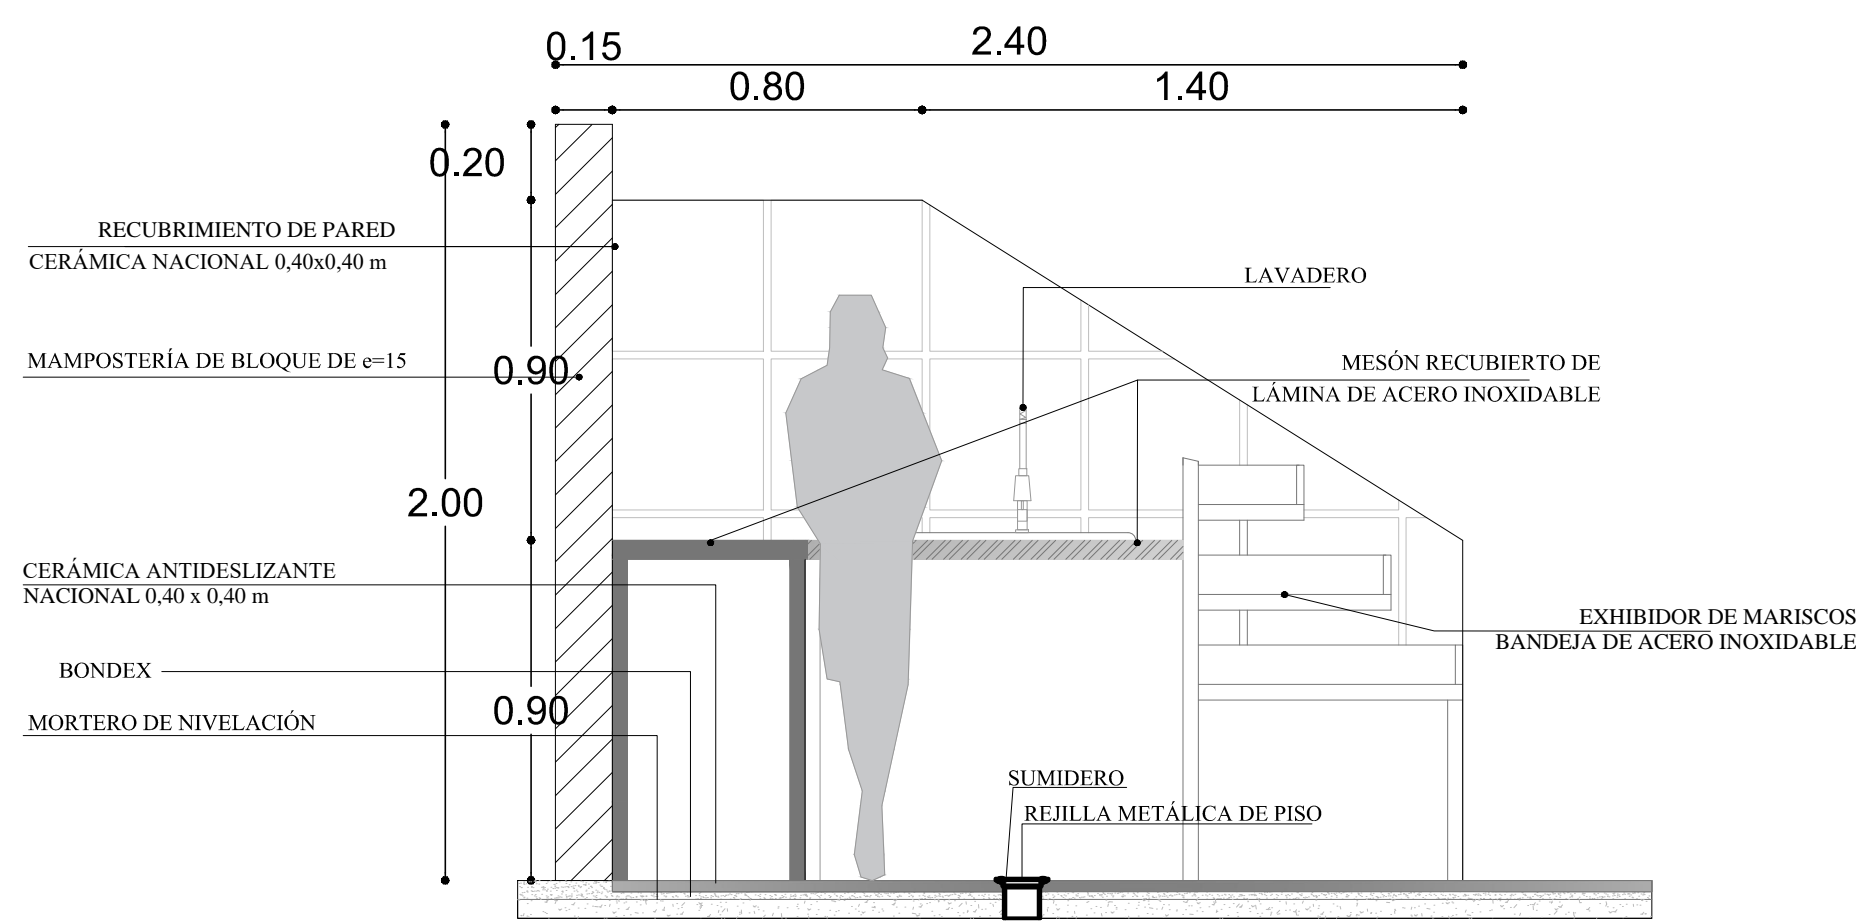

CORTE MÓDULO T6 - MARISCO Y PESCADO
1-20



AXONOMETRÍA MÓDULO T6 - MARISCO Y PESCADO
S.E