


PLANTA MÓDULO T7 - MÓDULO DE BAÑOS  
1-25

CUADRO DE SIMBOLOGÍAS

CODIGO	MEDIDAS			TIPO
	Esesor	Ancho	Altura	
P3	3.5 cm	0.90 m	2.10m	batiente izquierda batiente derecha
P3	3.5 cm	1.20m	2.10m	batiente izquierda batiente derecha
P3	3.5 cm	0.70m	1.50m	batiente izquierda

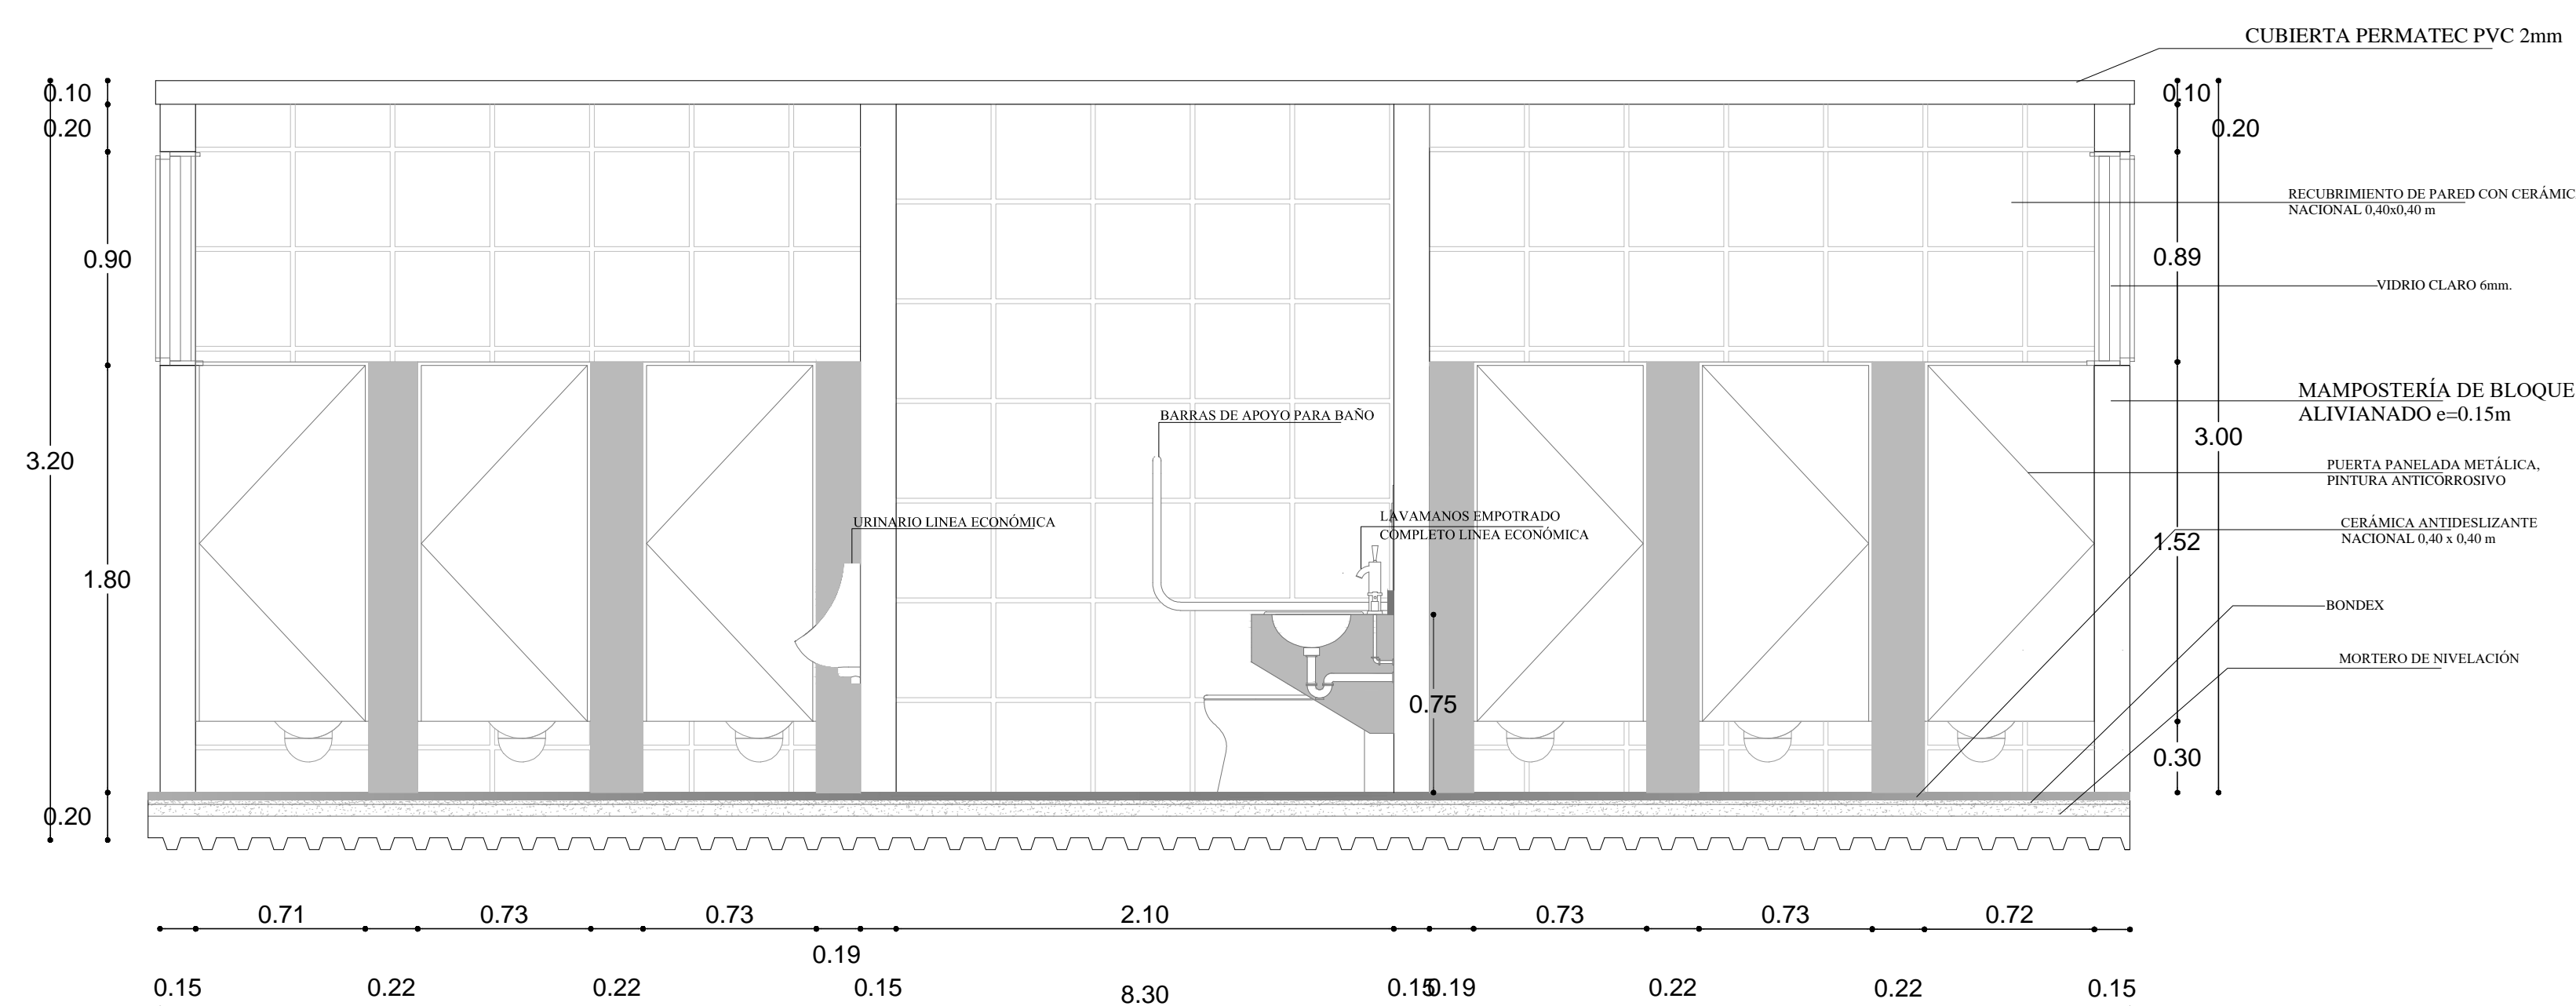

CORTE A-A MÓDULO T7 - BAÑOS  
1-25



MUNICIPIO DEL DISTRITO METROPOLITANO DE QUITO  
ADMINISTRACIÓN ZONAL CALDERON



**HENRY VALENCIA**  
Administrador Zonal Calderon

Aprobado por: **ING PAOLA SILVA**  
Administrador del contrato

Revisado por: **ARQ WASHINGTON MARTINEZ**  
Fiscalizador

Consultor: **ING MARCELO TRUJILLO**

Diseño: **ARQ JUAN CARLOS BEDOYA**  
SENESCYT Reg N 1027-2017-1826367

Proyecto:  
ESTUDIOS Y DISEÑOS DEFINITIVOS DEL MERCADO DE CALDERÓN, ADMINISTRACIÓN ZONAL CALDERÓN, DISTRITO METROPOLITANO, CANTÓN QUITO, PROVINCIA DE PICHINCHA.

Datos Generales del Predio:

Clave Catastral:	<b>13217 02 020</b>	IRM N:	<b>640965</b>
Zona Administrativa:	<b>CALDERÓN</b>	N del Predio:	<b>210907</b>
Area de terreno segun levantamiento:	<b>9590.55 m2</b>		
Cos PB:	<b>80 %</b>	Cos TOTAL:	<b>240 %</b>
Zonificación:	<b>D4 (D303 - 80)</b>		

Fecha: **17/01/2018**

Dibujantes: **ARQ ROSITA ZURITA**, **ARQ FERNANDA ENCALADA**, **ARQ RUBÉN ANAGUANO**

Coordinación: **ING WILLIAM BARRAGAN**, **ARQ RODRIGO PAEZ**

Contiene: **DETALLES CONSTRUCTIVOS: MÓDULO T7 - BAÑOS**  
Dimensiones prevalecen sobre escalas

Escala: **1:25**

Lámina: **C7/13**

Sellos Municipales: