




— CORTE B-B MÓDULO T7 - BAÑOS
— 1-25

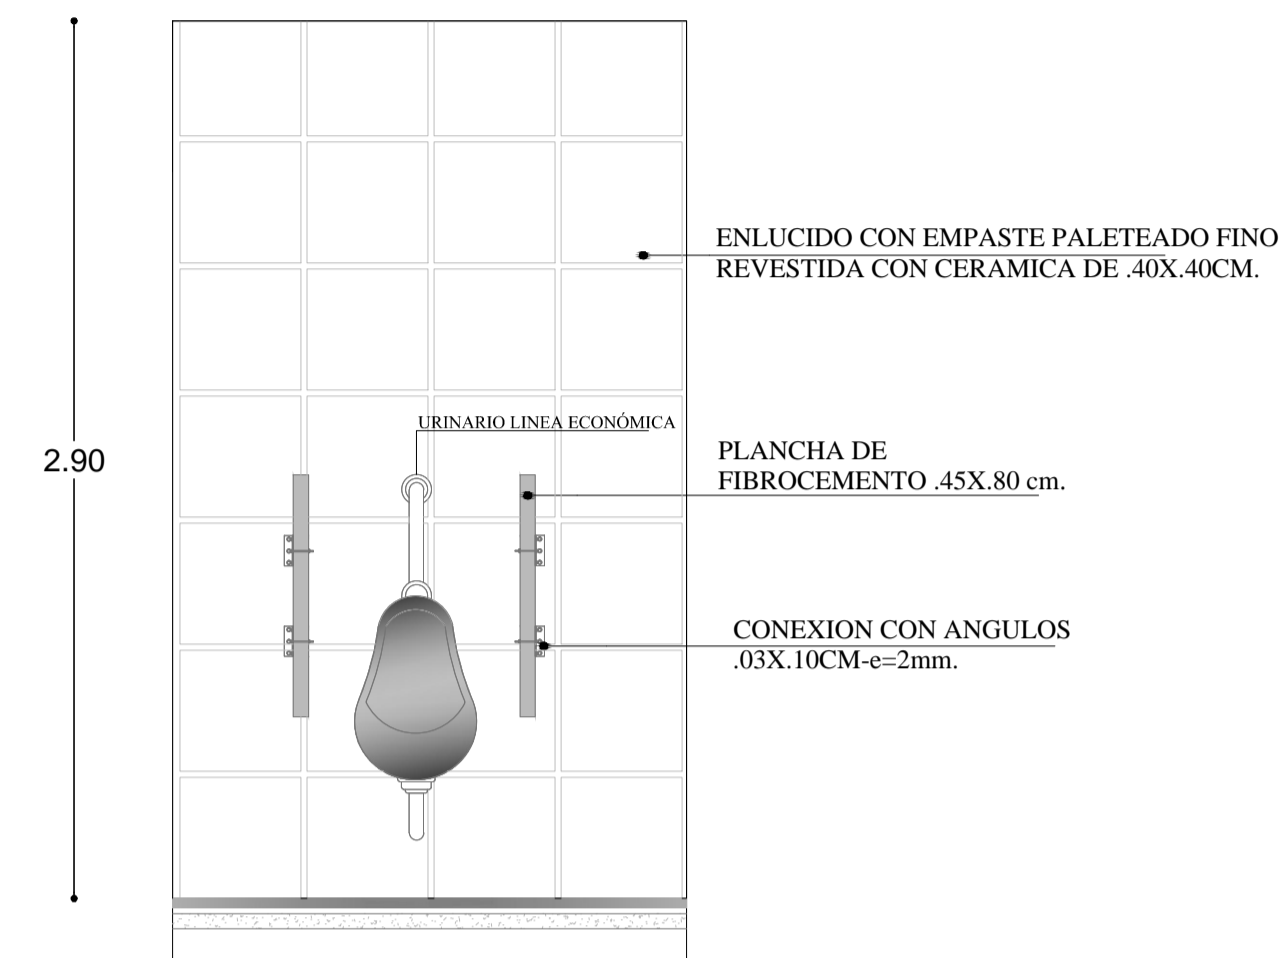


— DETALLE 1: URINARIO
— 1-25

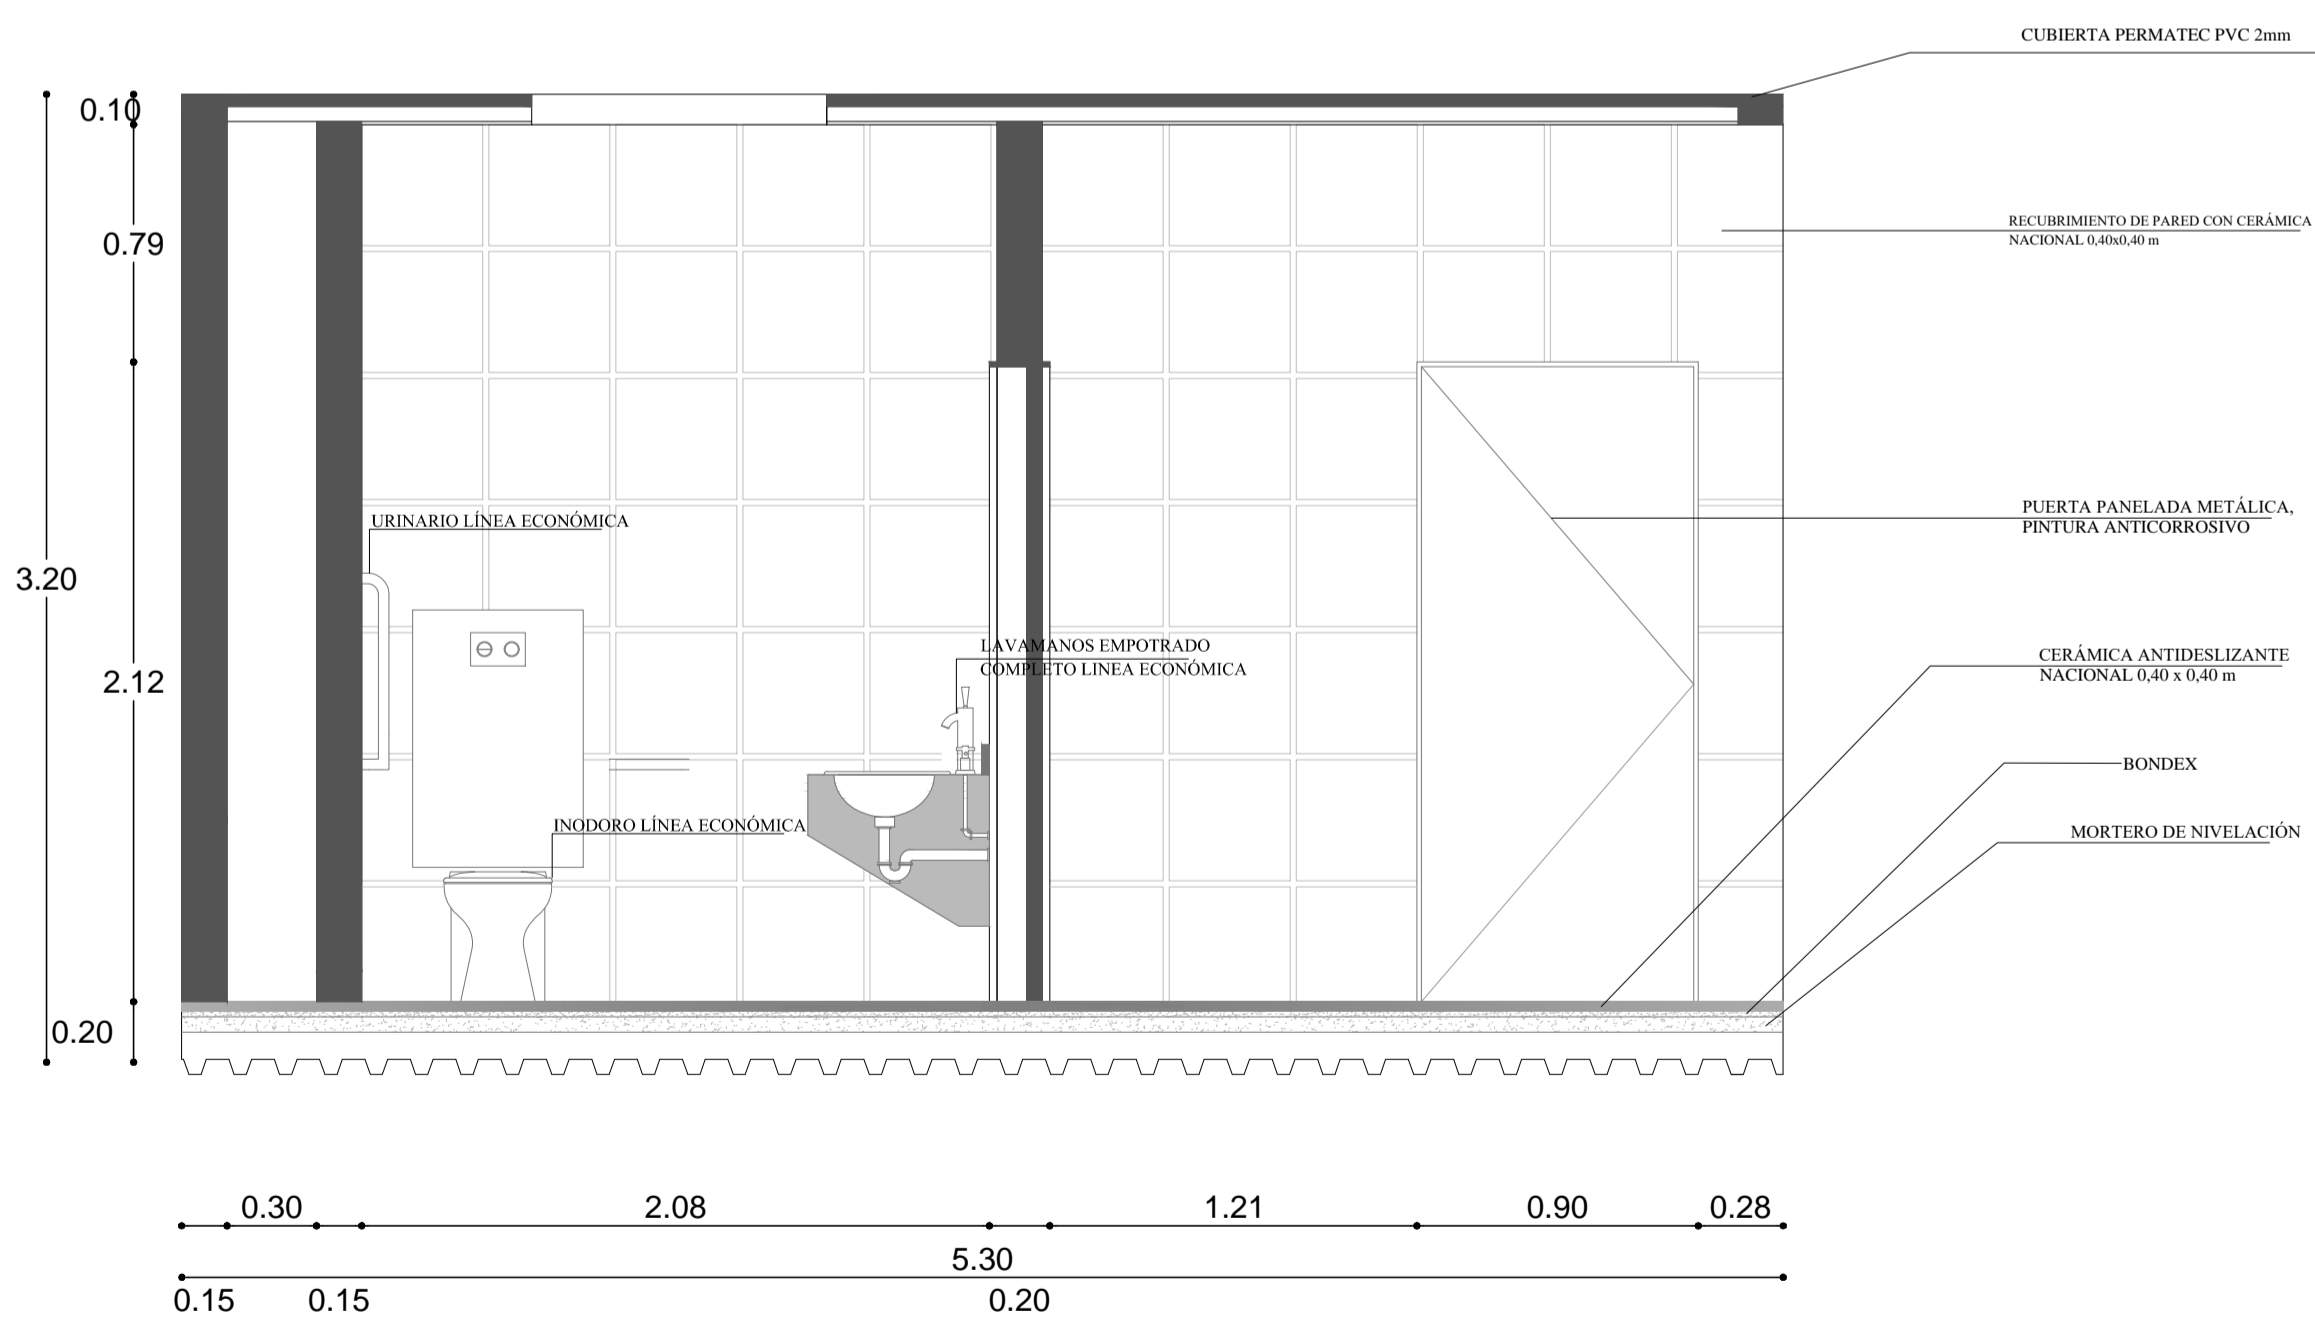

— CORTE C-C MÓDULO T7 - BAÑOS
— 1-25

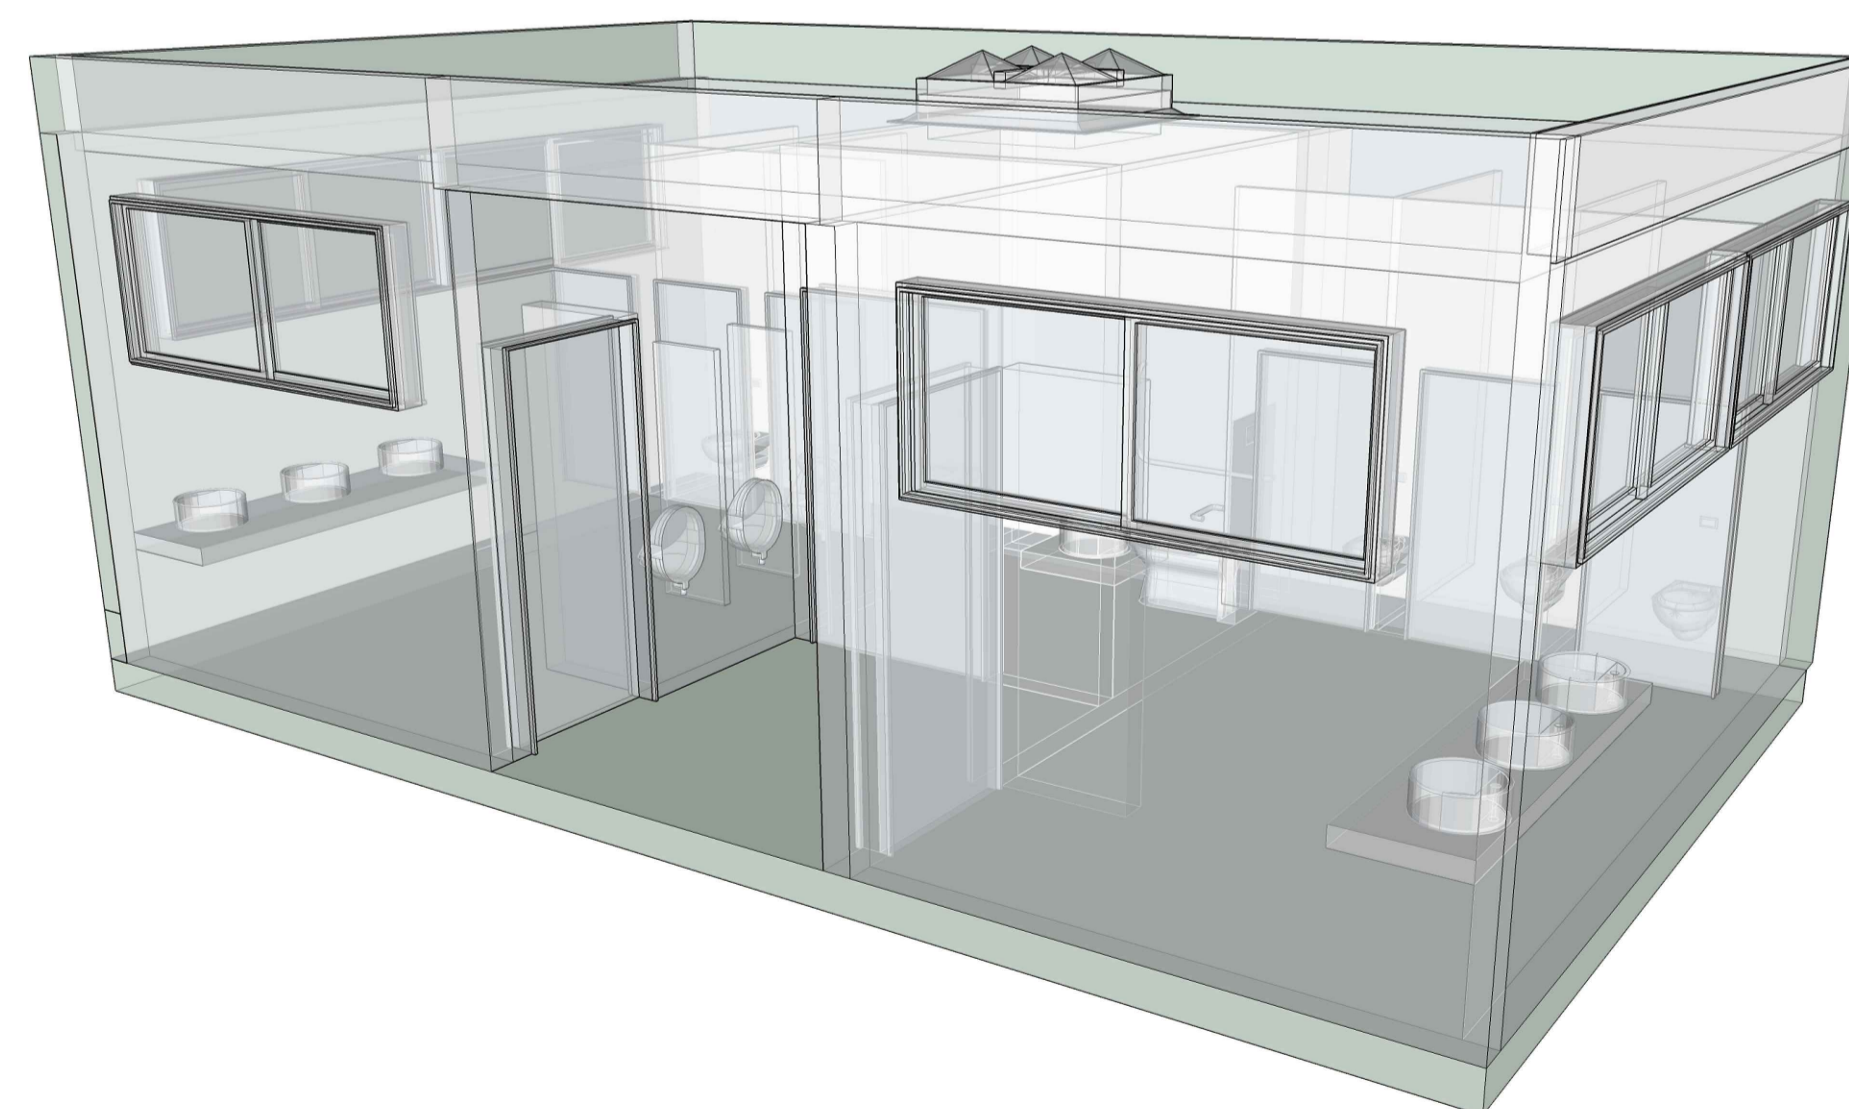

— AXONOMETRÍA MÓDULO T7 - BAÑOS
— S.E

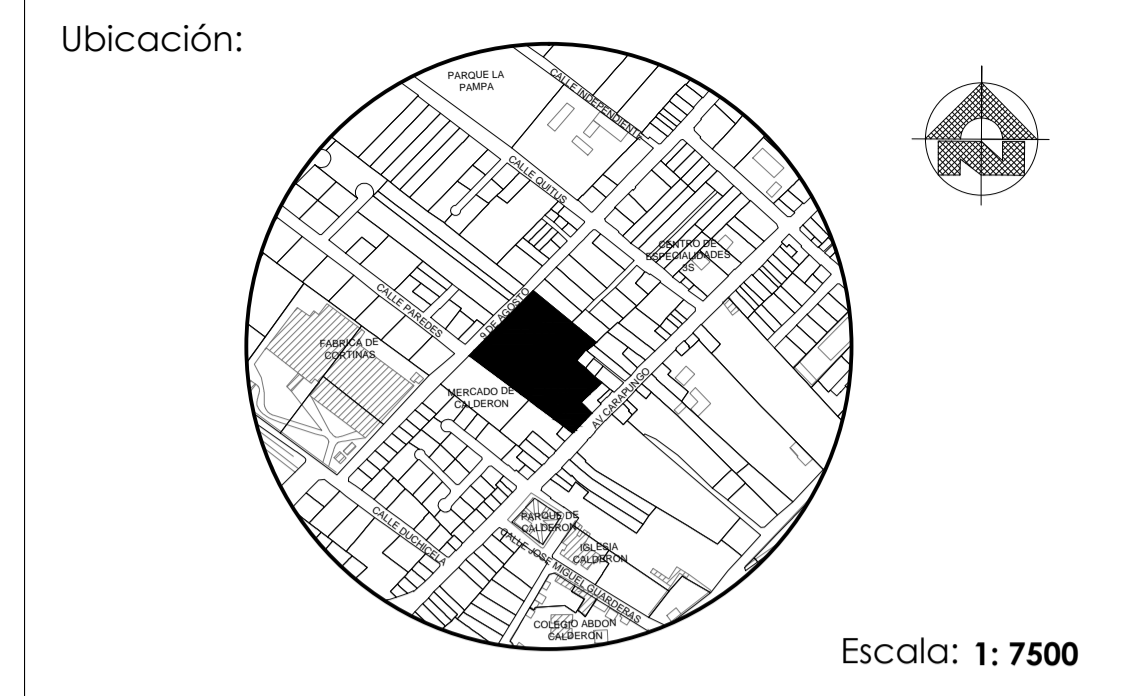

MUNICIPIO DEL DISTRITO METROPOLITANO DE QUITO
ADMINISTRACIÓN ZONAL CALDERON



HENRY VALENCIA
Administrador Zonal Calderon

Aprobado por: **ING PAOLA SILVA**
Administrador del contrato

Revisado por: **ARQ WASHINGTON MARTINEZ**
Fiscalizador

Consultor: **ING MARCELO TRUJILLO**

Diseño: **ARQ JUAN CARLOS BEDOYA**
SENESCYT Reg N 1027-2017-1826367

Proyecto:
ESTUDIOS Y DISEÑOS DEFINITIVOS DEL MERCADO DE CALDERÓN, ADMINISTRACIÓN ZONAL CALDERÓN, DISTRITO METROPOLITANO, CANTÓN QUITO, PROVINCIA DE PICHINCHA.

Datos Generales del Predio:		
Clave Catastral:	13217 02 020	IRM N: 640965
Zona Administrativa:	CALDERÓN	N del Predio: 210907
Area de terreno segun levantamiento:	9590.55 m2	
Cos PB: 80 %	Cos TOTAL: 240 %	Zonificación: D4 (D303 - 80)

Fecha: 17/01/2018	Cordinación:
Dibujantes:	ING WILLIAM BARRAGAN
ARQ ROSITA ZURITA	ARQ RODRIGO PAEZ
ARQ FERNANDA ENCALADA	Contiene: DETALLES CONSTRUCTIVOS: MÓDULO T7 - BAÑOS
ARQ RUBÉN ANAGUANO	Dimensiones prevalecen sobre escalas Escala: 1:25 Lámina: C8/13

Sellos Municipales: