

MUNICIPIO DEL DISTRITO METROPOLITANO DE QUITO  
ADMINISTRACIÓN ZONAL CALDERON



**HENRY VALENCIA**  
Administrador Zonal Calderon

Aprobado por: **ING. PAOLA SILVA**  
Administrador del contrato

Revisado por: **ARQ. WASHINGTON MARTINEZ**  
Fiscalizador

Consultor: **ING MARCELO TRUJILLO**

Diseño: **ING. ANDRÉS LÓPEZ G.**  
SENESCYT Reg N 1004-02-241778


Proyecto:  
ESTUDIOS Y DISEÑOS DEFINITIVOS DEL MERCADO DE CALDERÓN, ADMINISTRACIÓN ZONAL CALDERÓN, DISTRITO METROPOLITANO, CANTÓN QUITO, PROVINCIA DE PICHINCHA.

Datos Generales del Predio:

Clave Catastral:	<b>13217 02 020</b>	IRM N:	<b>640965</b>
Zona Administrativa:	<b>CALDERÓN</b>	N del Predio:	<b>210907</b>
Area de terreno segun levantamiento:	<b>9590.55 m2</b>		
Cos PB:	<b>80 %</b>	Cos TOTAL:	<b>240 %</b>
Zonificación:	<b>D4 (D303 - 80)</b>		


Fecha:	<b>17/01/2018</b>	Coordinación:	<b>ING WILLIAM BARRAGAN</b>
Dibujantes:	<b>DANIEL VELA A.</b> <b>JUAN FERNANDO RIVERA.</b>		<b>ARQ RODRIGO PAEZ</b>
Contiene:		<b>RAMPA TIPO 1</b> <b>GRADA TIPO 1</b>	
Dimensiones prevalecen sobre escalas			
Escala:	<b>INDICADAS</b>	Lámina:	<b>E12/14</b>

Sellos Municipales:

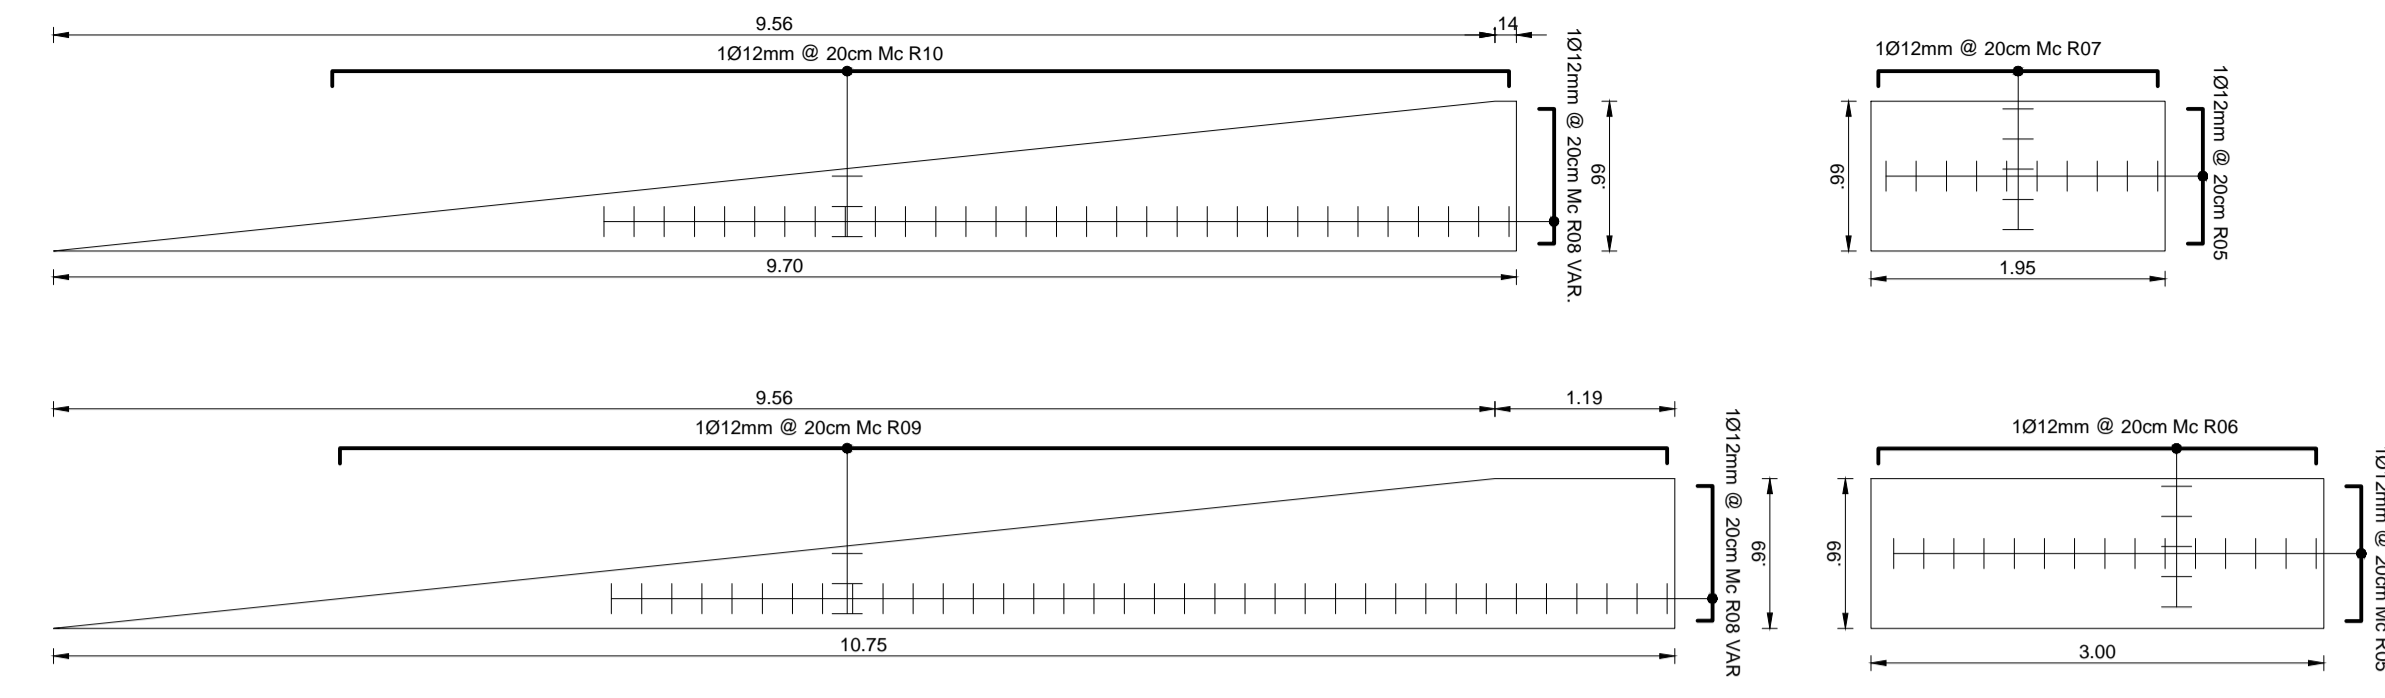


**RAMPA TIPO 1 MURO**  
**PLANTA N - 4.32**  
ESC 1:50

**RAMPA TIPO 1 MURO**  
**PLANTA N - 4.32**  
ESC 1:50

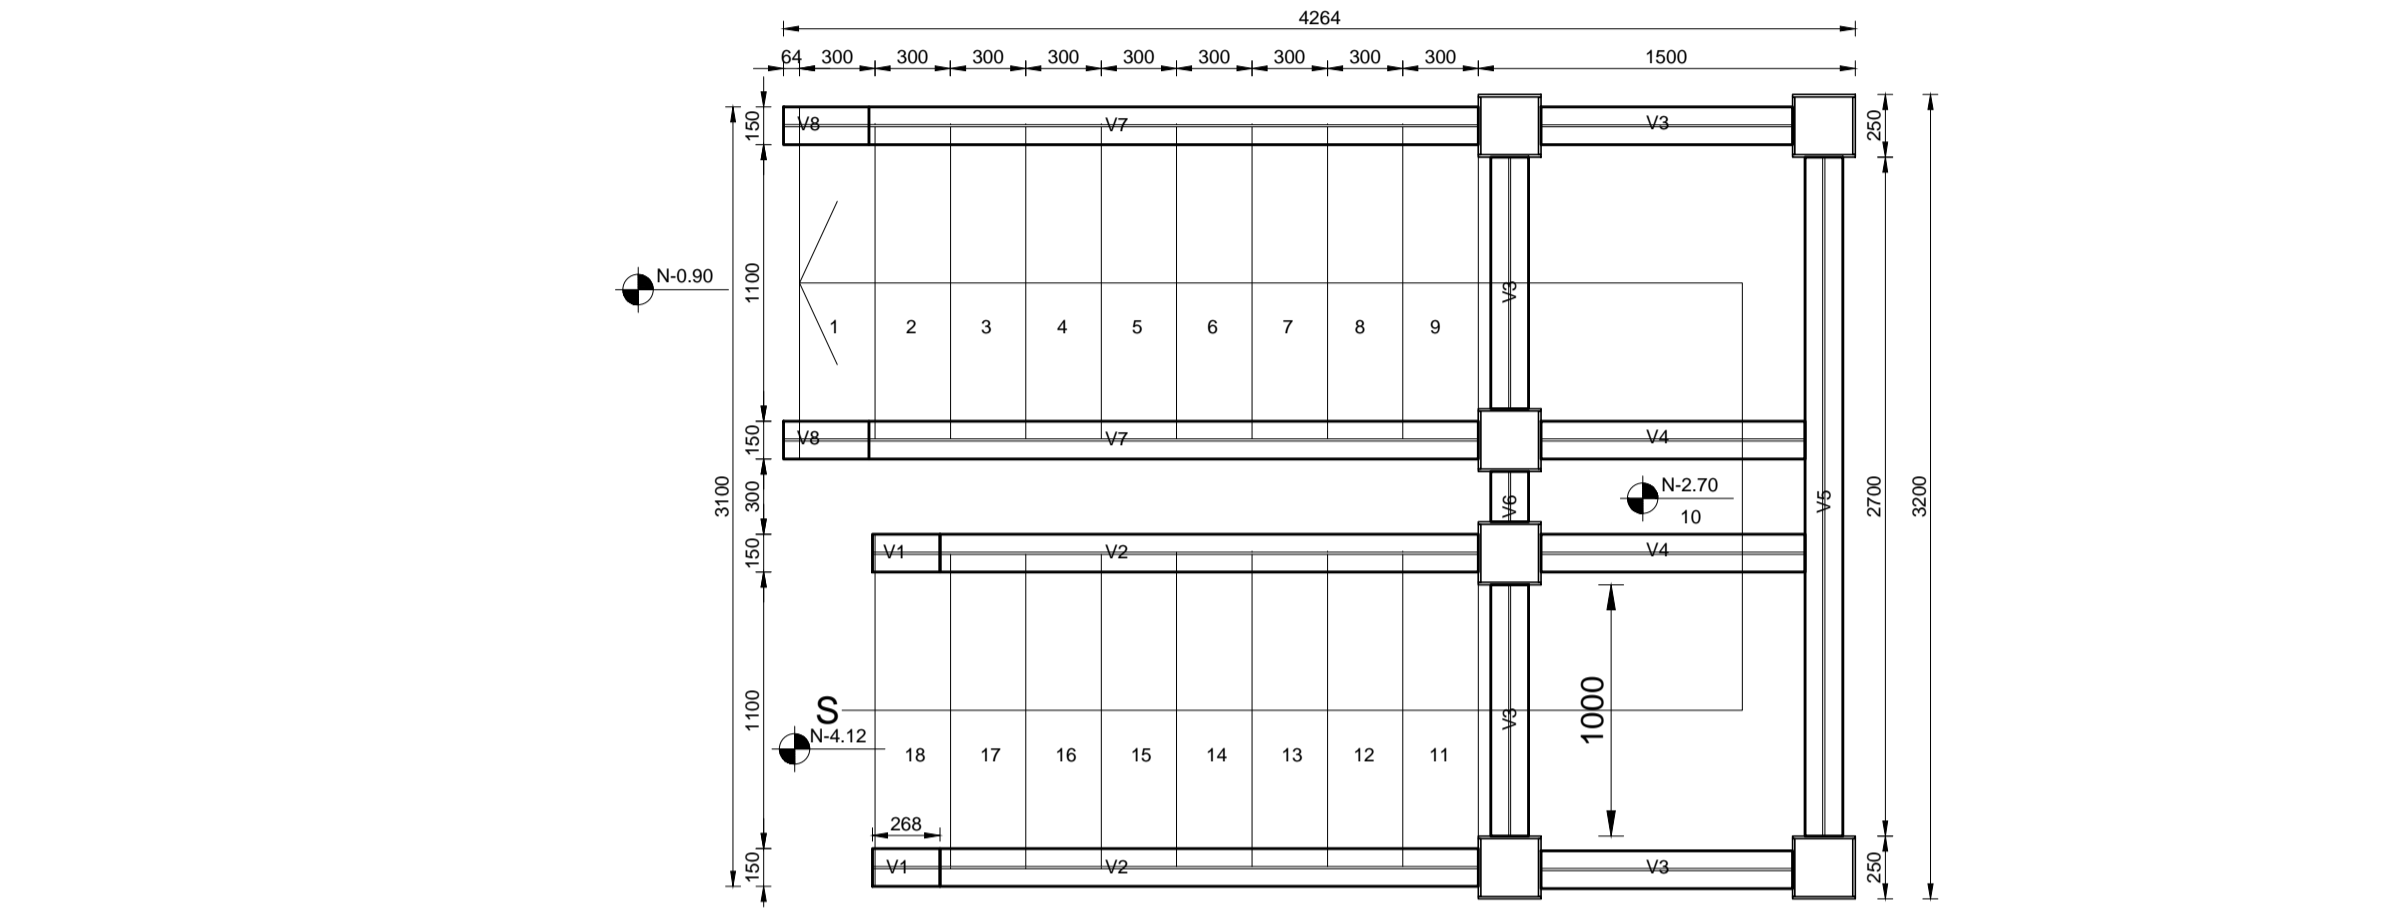


**GRADA TIPO 1**  
**VISTA EN PLANTA**  
ESC 1:30


**GRADA TIPO 1**  
**VISTA EN ELEVACION**  
ESC 1:30

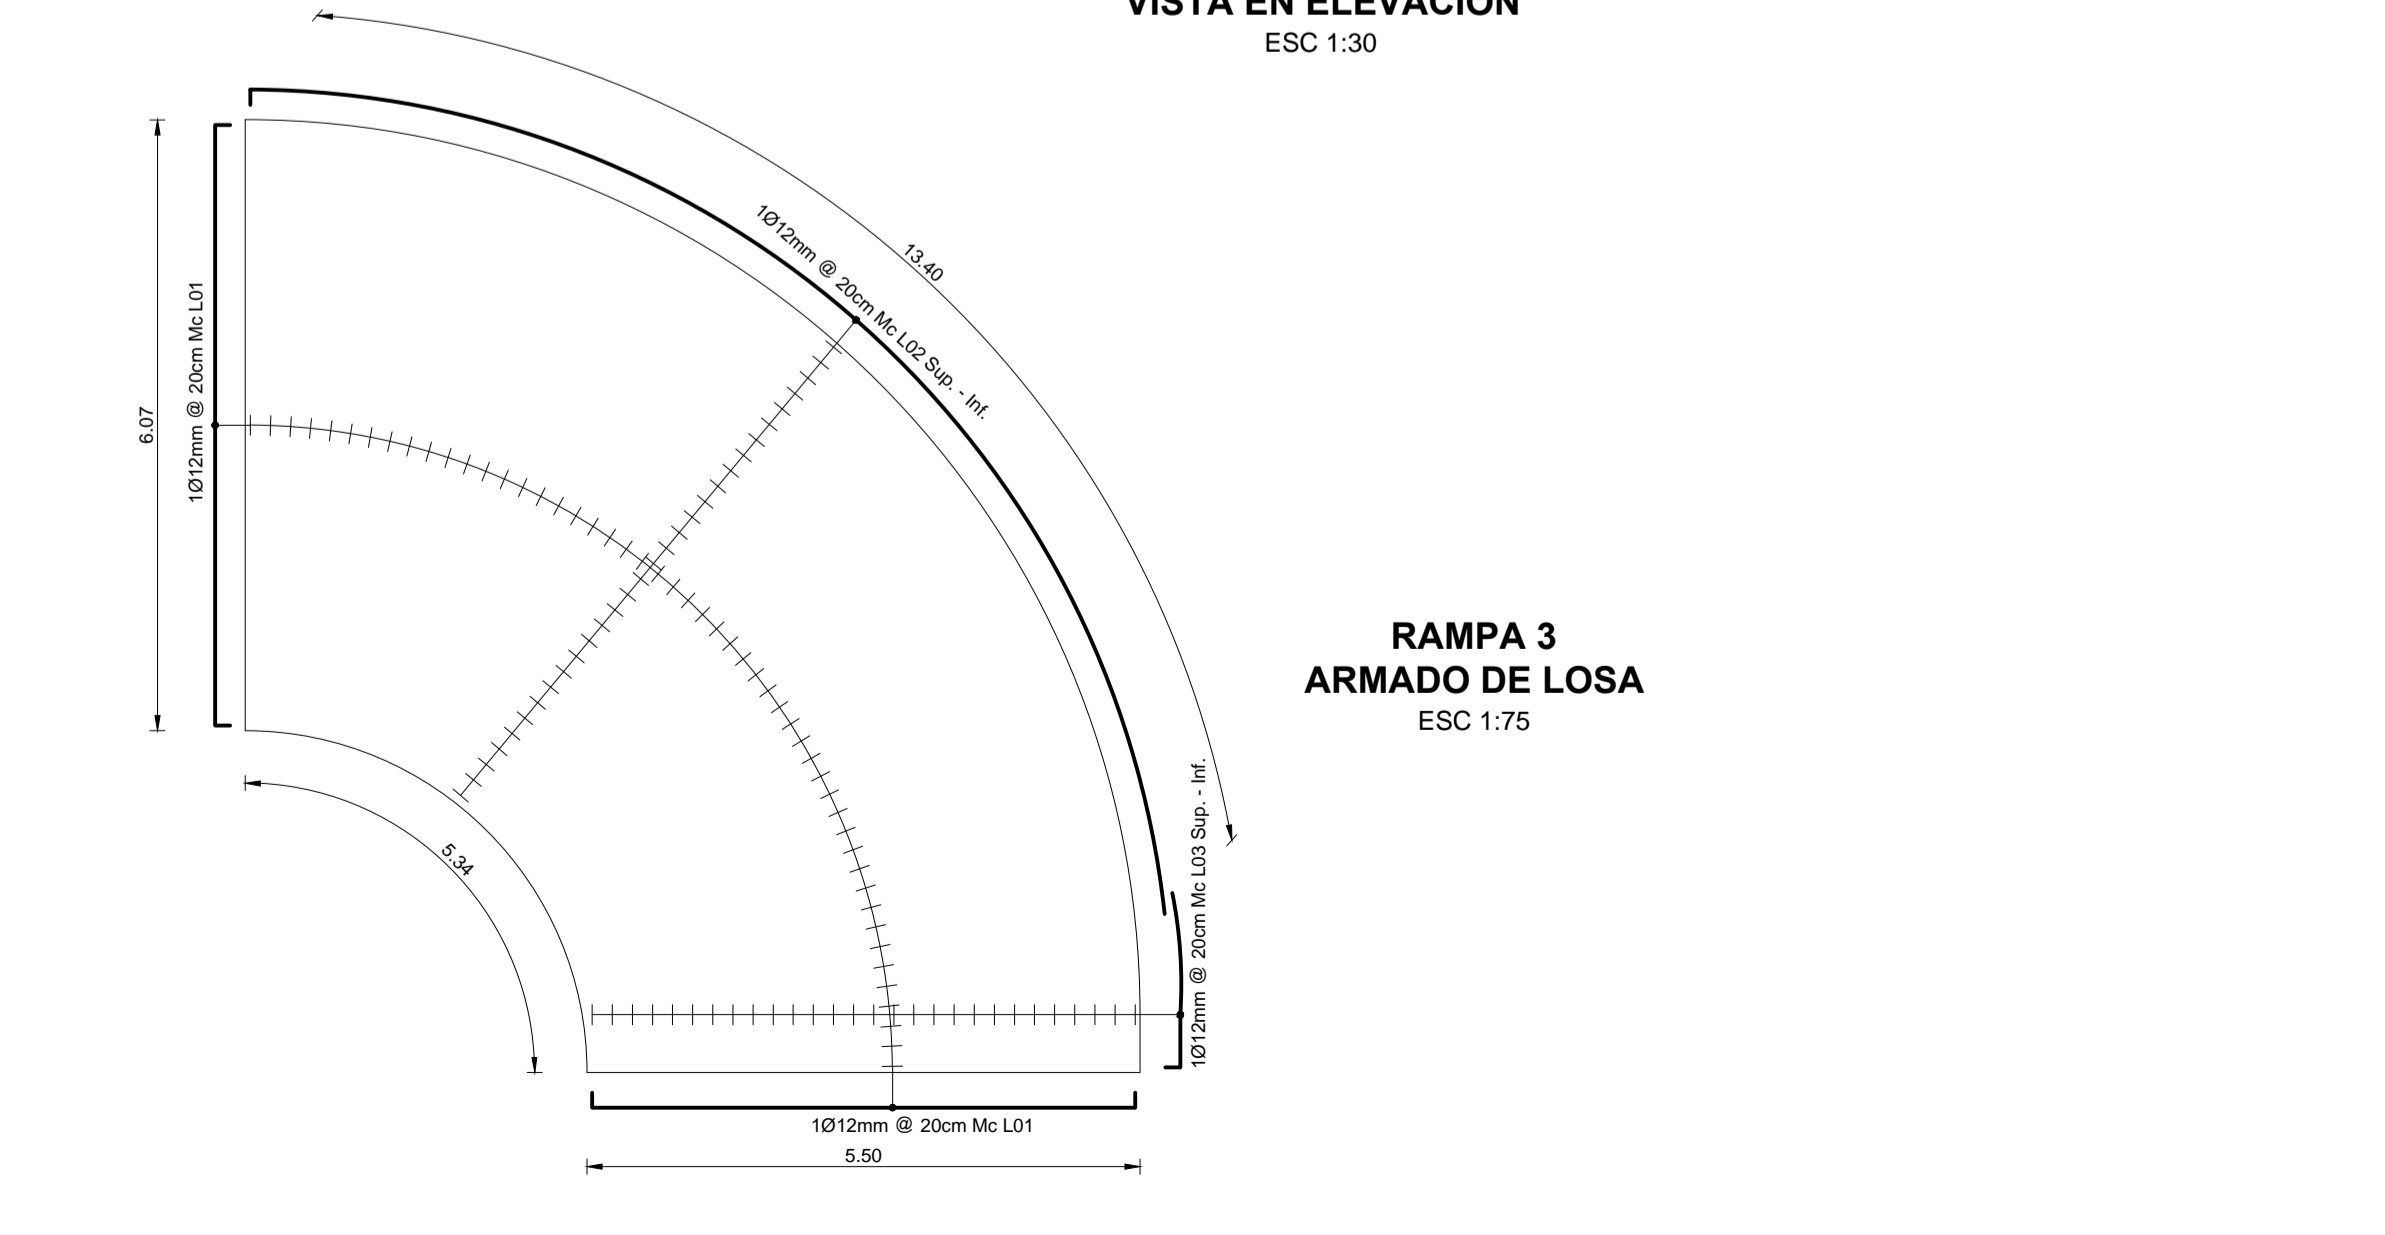


**RAMPA 3**  
**ARMADO DE LOSA**  
ESC 1:75

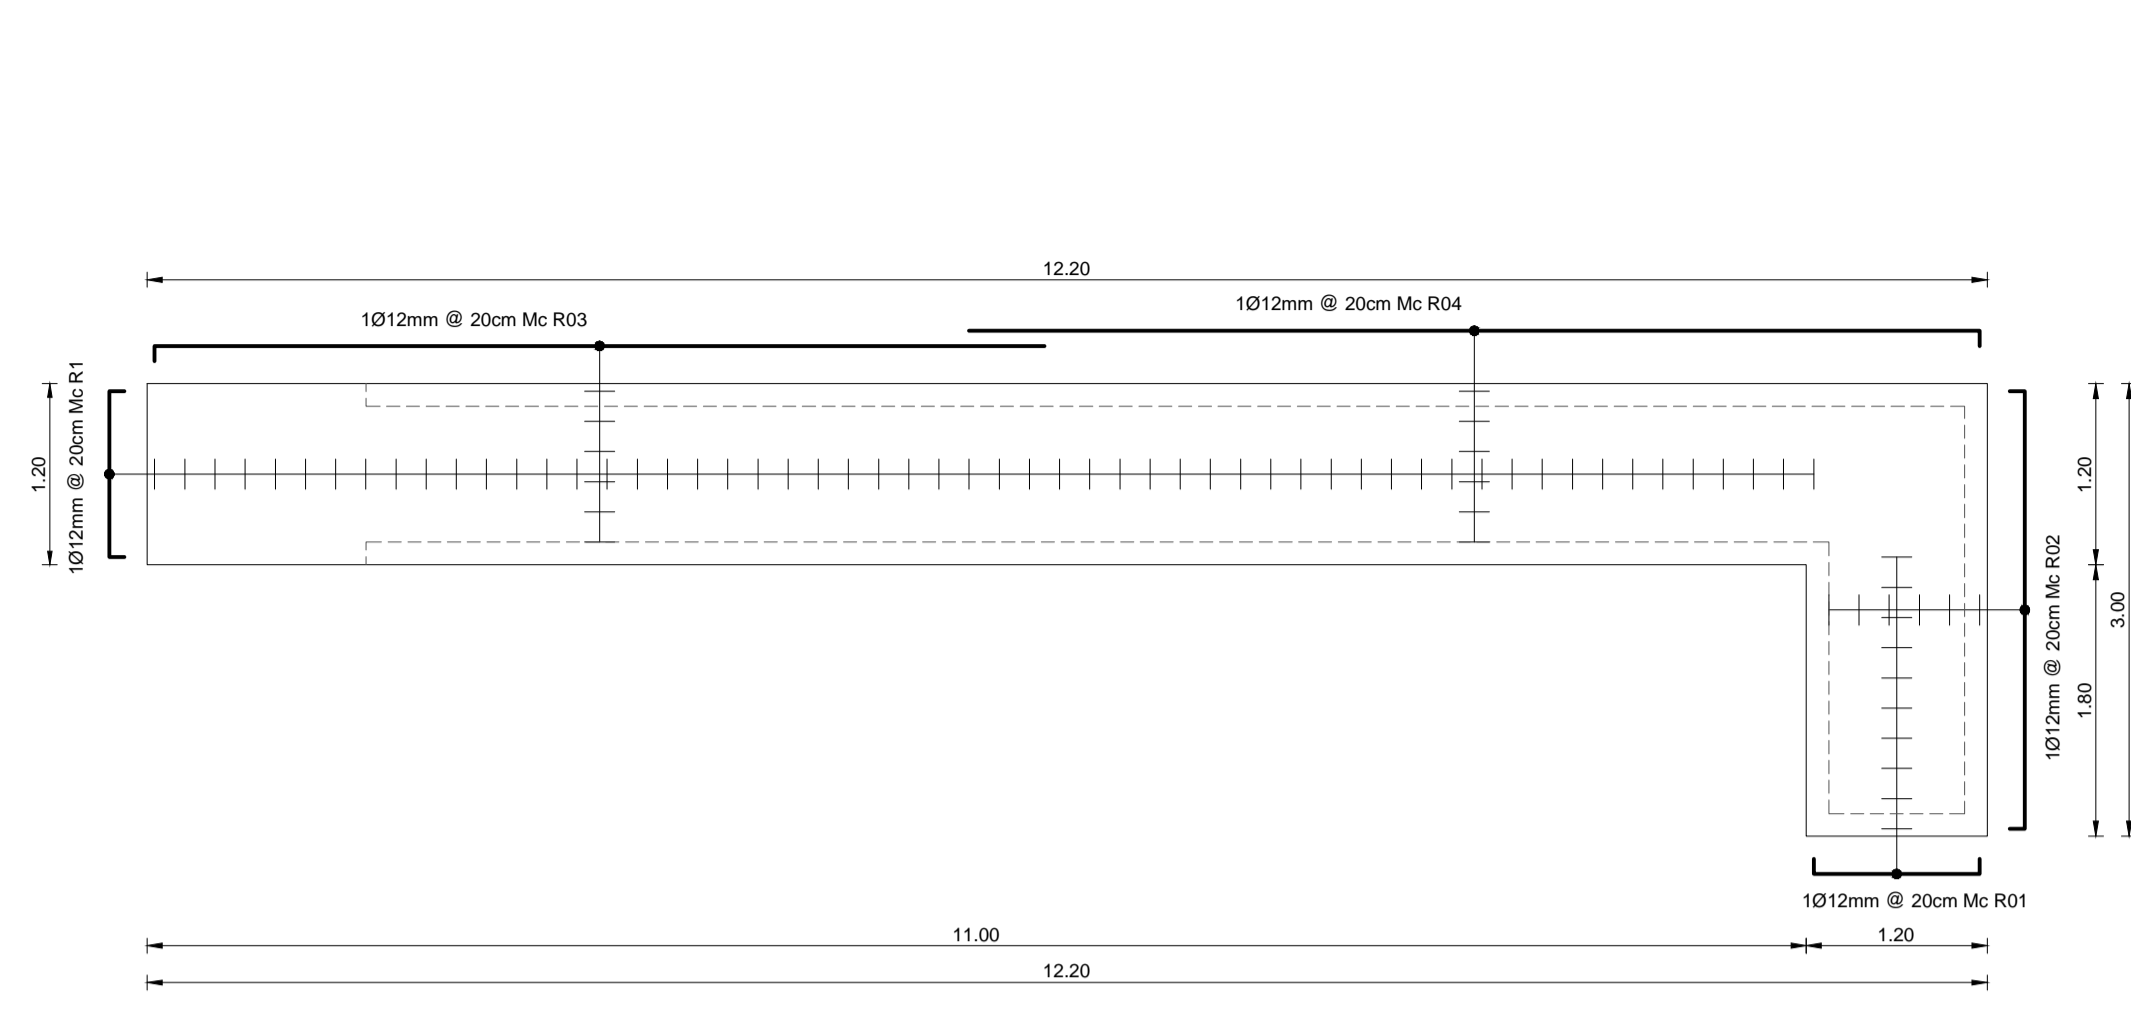


**RAMPA TIPO 1 TRAMO INICIAL**  
**PLANTA N - 4.32**  
ESC 1:50

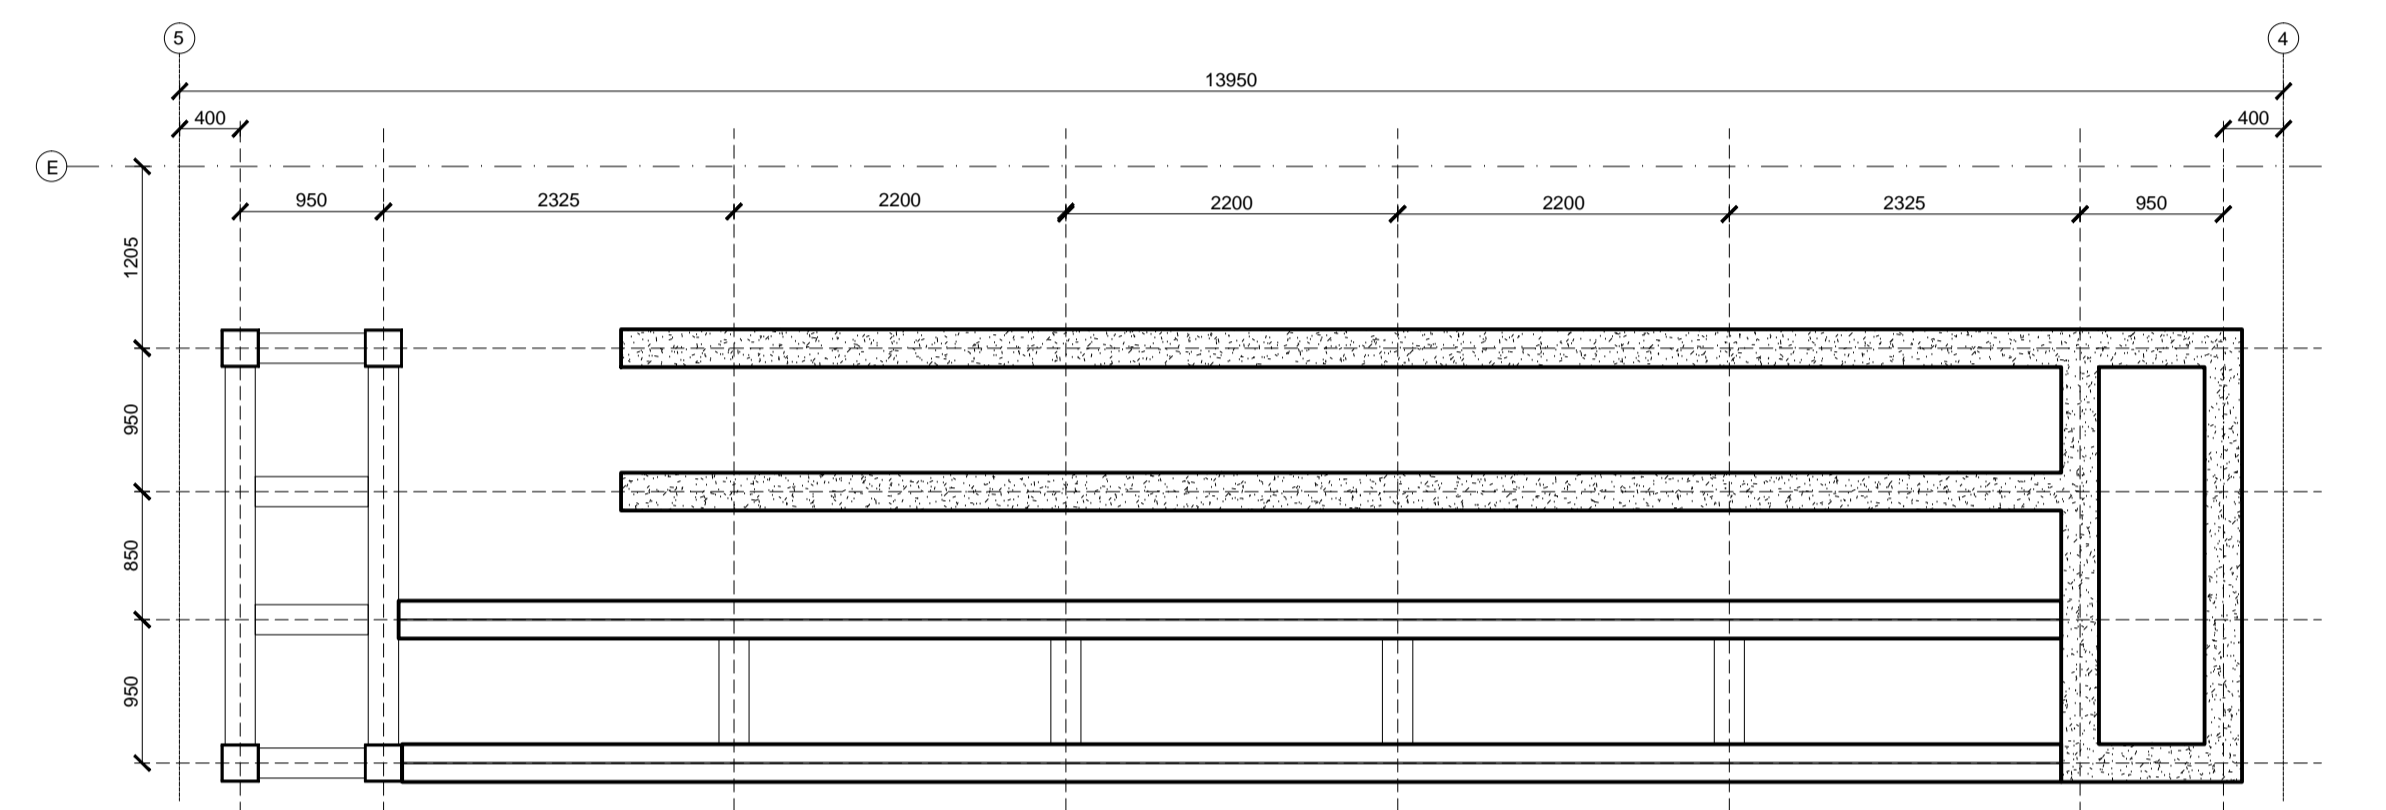

**RAMPA TIPO 1 TRAMO INICIAL**  
**PLANTA N - 4.32**  
ESC 1:50

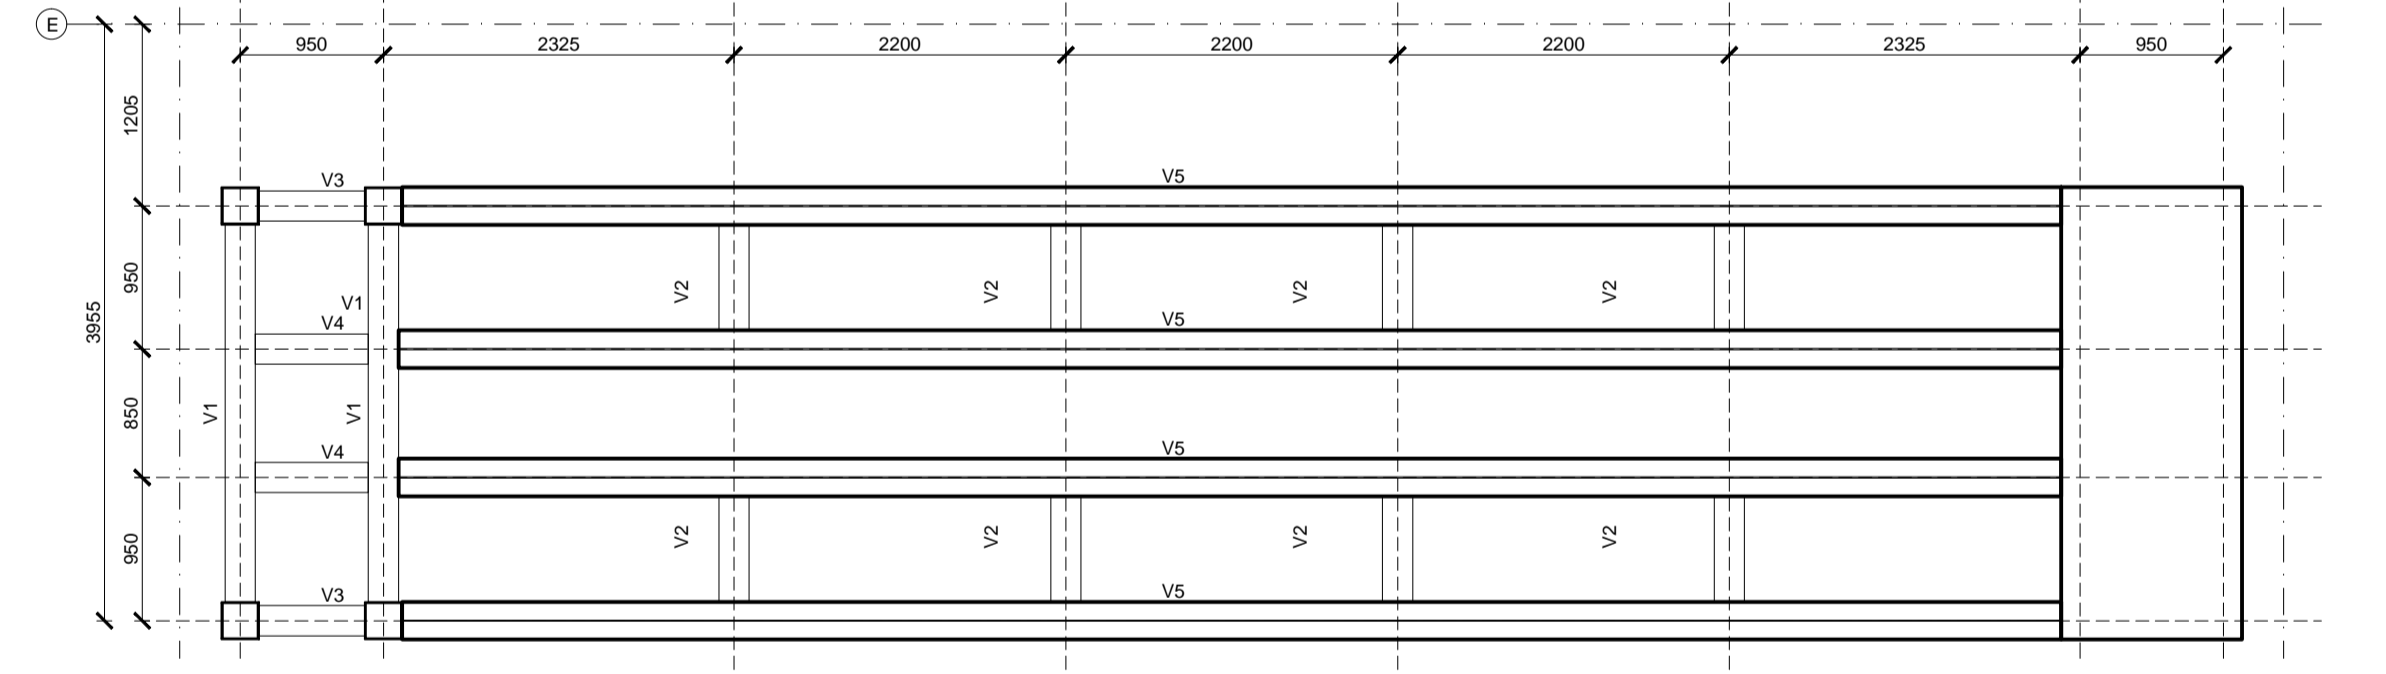

**RAMPA TIPO 1 TRAMO FINAL**  
**PLANTA N - 4.32**  
ESC 1:50

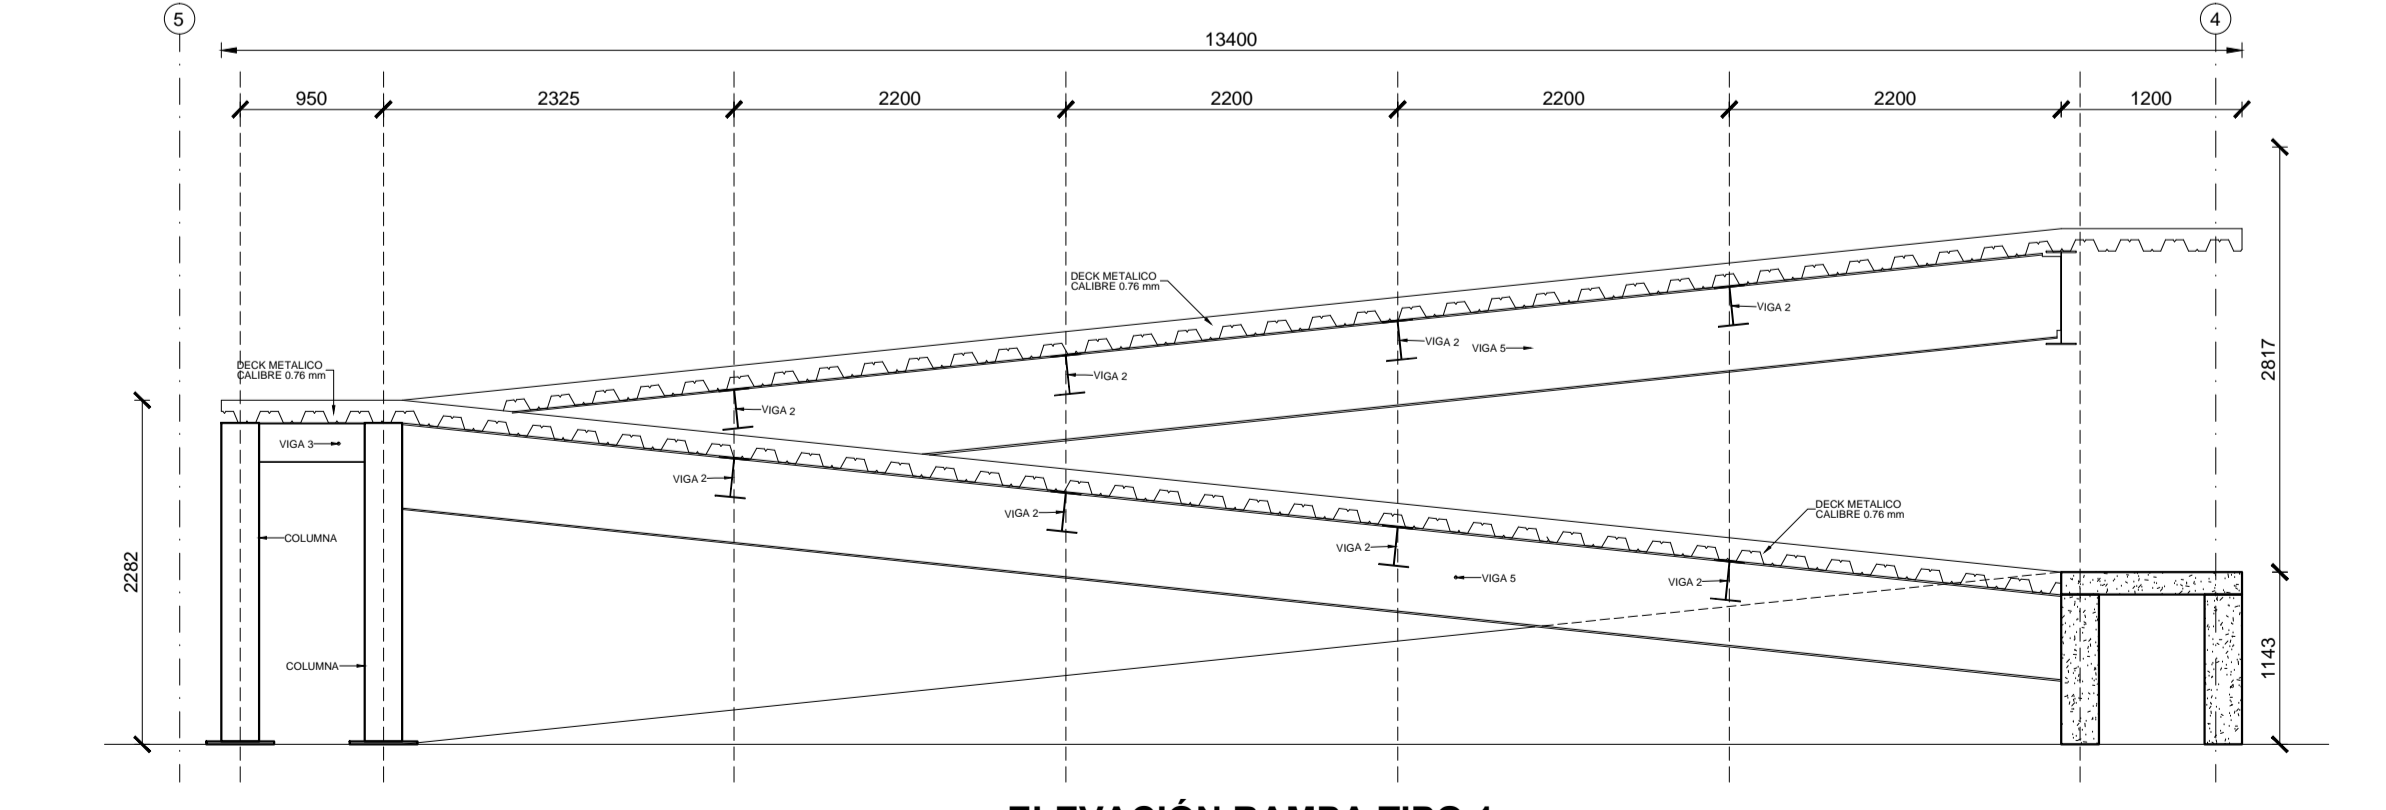

**ELEVACIÓN RAMPA TIPO 1**  
**PLANTA N - 4.32**  
ESC 1:50