



**GRADA TIPO 2**  
**VISTA EN PLANTA**  
ESC 1:30

**GRADA TIPO 2**  
**VISTA EN ELEVACION**  
ESC 1:30

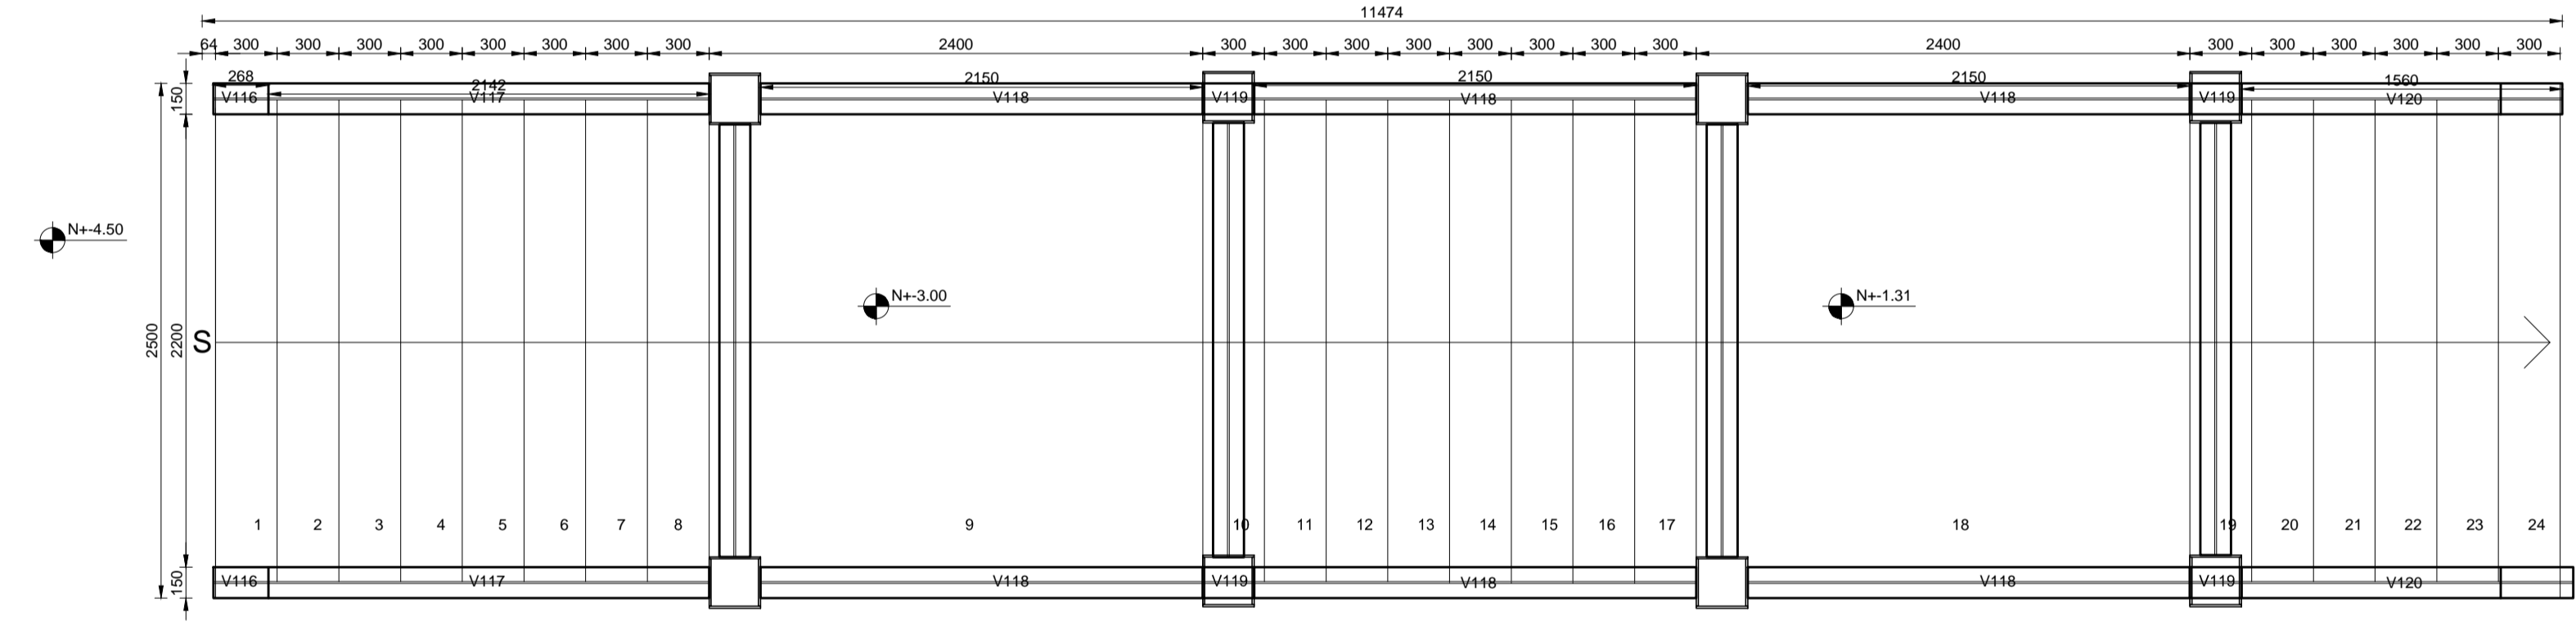

**GRADA TIPO 3**  
**VISTA EN PLANTA**  
ESC 1:30

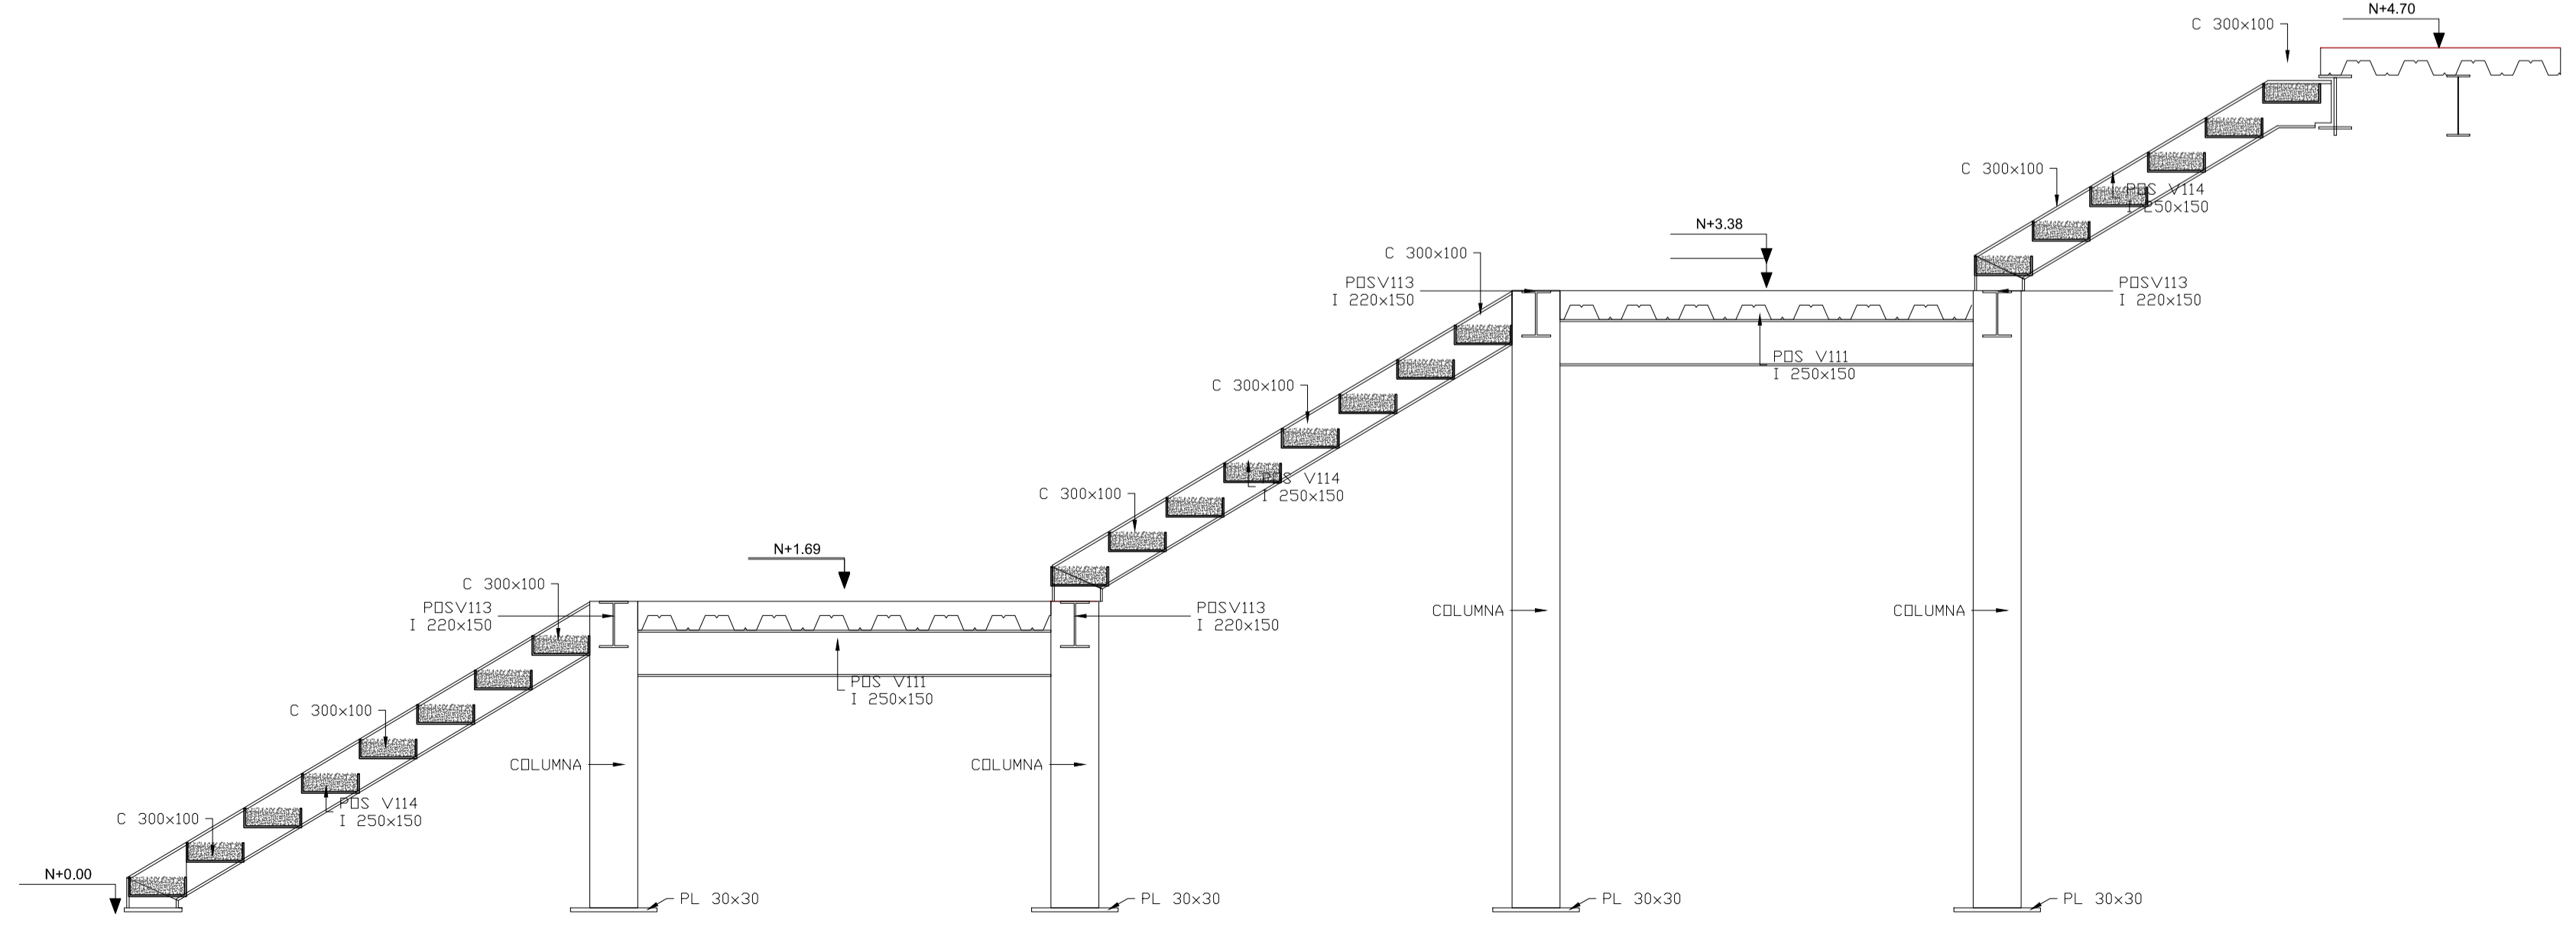

**GRADA TIPO 3**  
**VISTA EN ELEVACION**  
ESC 1:30

Ubicación:

Escala: 1: 7500

MUNICIPIO DEL DISTRITO METROPOLITANO DE QUITO  
ADMINISTRACIÓN ZONAL CALDERON



**HENRY VALENCIA**  
Administrador Zonal Calderon

Aprobado por: **ING. PAOLA SILVA**  
Administrador del contrato

Revisado por: **ARQ. WASHINGTON MARTINEZ**  
Fiscalizador

Consultor: **ING MARCELO TRUJILLO**

Diseño: **ING. ANDRÉS LÓPEZ G.**  
SENESCYT Reg N 1004-02-241778

Proyecto:  
ESTUDIOS Y DISEÑOS DEFINITIVOS DEL MERCADO DE CALDERÓN, ADMINISTRACIÓN ZONAL CALDERÓN, DISTRITO METROPOLITANO, CANTÓN QUITO, PROVINCIA DE PICHINCHA.

Datos Generales del Predio:		
Clave Catastral:	<b>13217 02 020</b>	IRM N: <b>640965</b>
Zona Administrativa:	<b>CALDERÓN</b>	N del Predio: <b>210907</b>
Area de terreno segun levantamiento:	<b>9590.55 m2</b>	
Cos PB: <b>80 %</b>	Cos TOTAL: <b>240 %</b>	Zonificación: <b>D4 (D303 - 80)</b>

Fecha: **17/01/2018**

Dibujantes: **DANIEL VELA A.**  
**JUAN FERNANDO RIVERA.**

Coordinación: **ING WILLIAM BARRAGAN**  
**ARQ RODRIGO PAEZ**

Contiene: **GRADAS TIPO 2**  
**GRADAS TIPO 3**

Dimensiones prevalecen sobre escalas

Escala: **INDICADAS** Lámina: **E13/14**

Sellos Municipales: