


UBICACIÓN DE VIGAS PLANTA N+9.00
ESC 1:150

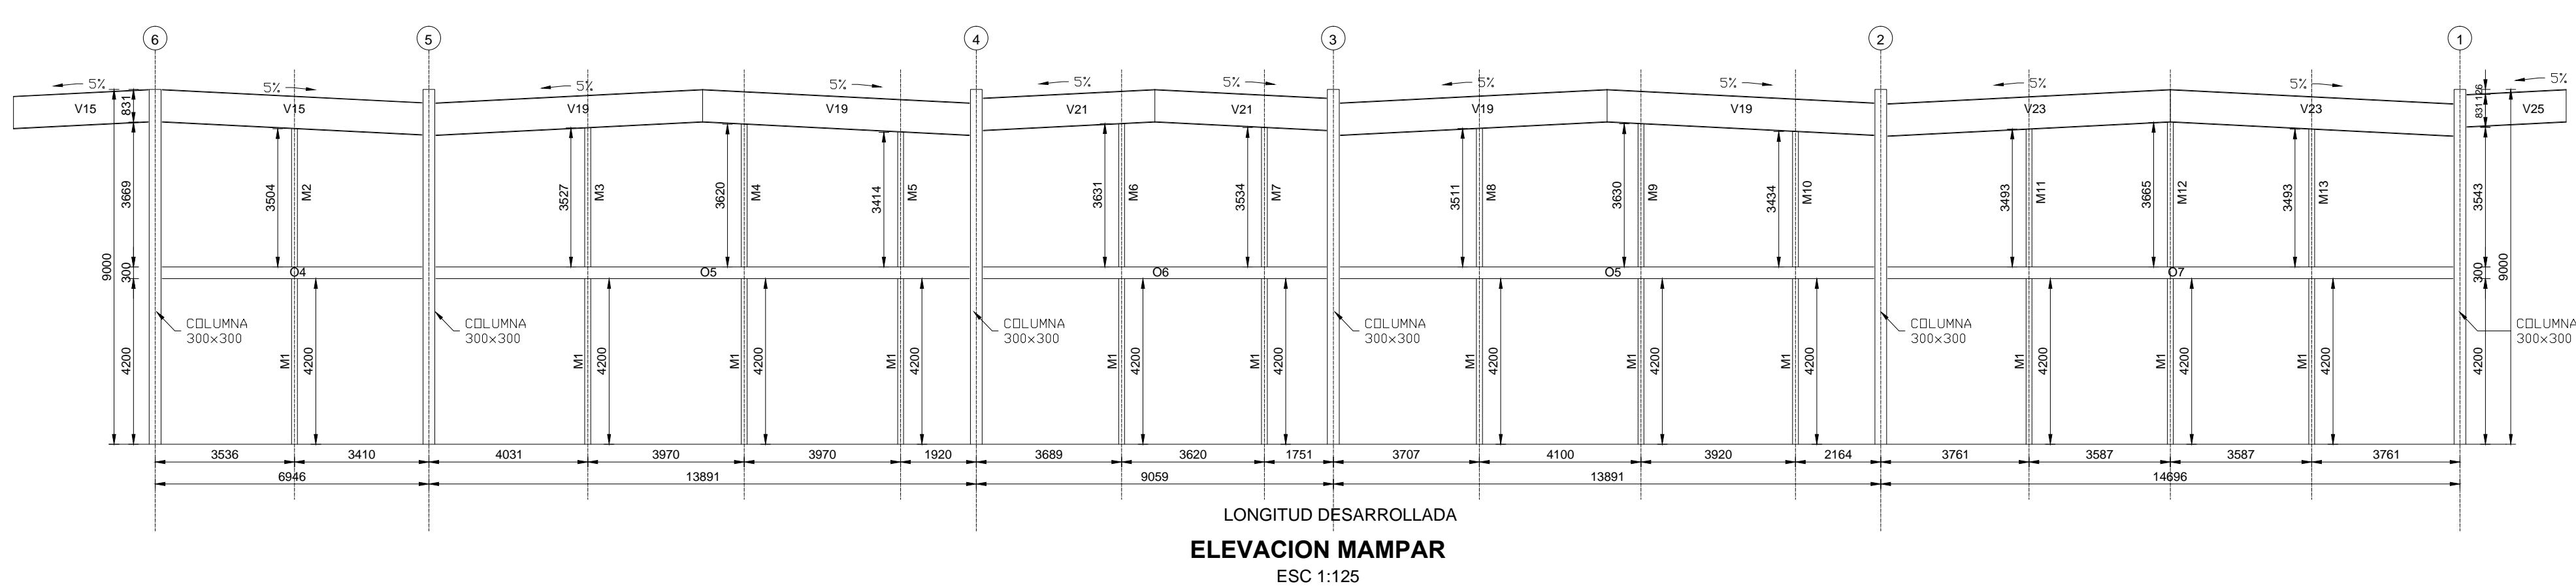

ELEVACION MAMPAR
ESC 1:125

PLANILLA DE ACERO ESTRUCTURAL									
POS	PERFIL	SECCION	LONGITUD	No	PEROS/KA	PERO TOTAL(KG)	MATERIAL	DESIGNACION	OBSERVACIONES
101	PL	150 x 5	4200	12	29.87	358.04	A572 G50	PLACA	
102	PL	144 x 6	4200	12	28.40	341.88	A572 G50	PLACA	
						SUBTOTAL			697.92
COLUMNA TIPO M1									
103	PL	150 x 5	3504	1	24.95	24.95	A572 G50	PLACA	
104	PL	144 x 6	3504	1	23.77	23.77	A572 G50	PLACA	
						SUBTOTAL			48.72
COLUMNA TIPO M2									
105	PL	150 x 5	3527	1	24.92	24.92	A572 G50	PLACA	
106	PL	144 x 6	3527	1	23.92	23.92	A572 G50	PLACA	
						SUBTOTAL			48.84
COLUMNA TIPO M3									
107	PL	150 x 5	3620	1	24.95	24.95	A572 G50	PLACA	
108	PL	144 x 6	3620	1	24.55	24.55	A572 G50	PLACA	
						SUBTOTAL			49.50
COLUMNA TIPO M4									
109	PL	150 x 5	3414	1	24.12	24.12	A572 G50	PLACA	
110	PL	144 x 6	3414	1	23.15	23.15	A572 G50	PLACA	
						SUBTOTAL			47.27
COLUMNA TIPO M5									
111	PL	150 x 5	3531	1	24.63	24.63	A572 G50	PLACA	
112	PL	144 x 6	3531	1	24.03	24.03	A572 G50	PLACA	
						SUBTOTAL			48.66
COLUMNA TIPO M6									
113	PL	150 x 5	3534	1	24.97	24.97	A572 G50	PLACA	
114	PL	144 x 6	3534	1	23.97	23.97	A572 G50	PLACA	
						SUBTOTAL			48.94
COLUMNA TIPO M7									
115	PL	150 x 5	3511	1	24.61	24.61	A572 G50	PLACA	
116	PL	144 x 6	3511	1	23.81	23.81	A572 G50	PLACA	
						SUBTOTAL			48.42
COLUMNA TIPO M8									
117	PL	150 x 5	3630	1	24.95	24.95	A572 G50	PLACA	
118	PL	144 x 6	3630	1	24.03	24.03	A572 G50	PLACA	
						SUBTOTAL			48.98
COLUMNA TIPO M9									
119	PL	150 x 5	3434	1	24.25	24.25	A572 G50	PLACA	
120	PL	144 x 6	3434	1	23.29	23.29	A572 G50	PLACA	
						SUBTOTAL			47.54
COLUMNA TIPO M10									
121	PL	150 x 5	3483	1	24.68	24.68	A572 G50	PLACA	
122	PL	144 x 6	3483	1	23.69	23.69	A572 G50	PLACA	
						SUBTOTAL			48.37
COLUMNA TIPO M11									
123	PL	150 x 5	3565	1	24.89	24.89	A572 G50	PLACA	
124	PL	144 x 6	3565	1	24.86	24.86	A572 G50	PLACA	
						SUBTOTAL			49.75
COLUMNA TIPO M12									
125	PL	150 x 5	3483	1	24.68	24.68	A572 G50	PLACA	
126	PL	144 x 6	3483	1	23.69	23.69	A572 G50	PLACA	
						SUBTOTAL			48.37
						TOTAL ACERO:			1286.95

Ubicación:

Escala: 1: 7500

MUNICIPIO DEL DISTRITO METROPOLITANO DE QUITO
ADMINISTRACIÓN ZONAL CALDERON



HENRY VALENCIA
Administrador Zonal Calderon

Aprobado por: **ING. PAOLA SILVA**
Administrador del contrato

Revisado por: **ARQ. WASHINGTON MARTINEZ**
Fiscalizador

Consultor: **ING MARCELO TRUJILLO**

Diseño: **ING. ANDRÉS LÓPEZ G.**
SENECYT Reg N 1004-02-241778

Proyecto:
ESTUDIOS Y DISEÑOS DEFINITIVOS DEL MERCADO DE CALDERÓN, ADMINISTRACIÓN ZONAL CALDERÓN, DISTRITO METROPOLITANO, CANTÓN QUITO, PROVINCIA DE PICHINCHA.

Datos Generales del Predio:

Clave Catastral:	13217 02 020	IRM N:	640965
Zona Administrativa:	CALDERÓN	N del Predio:	210907
Area de terreno segun levantamiento:	9590.55 m2		
Cos PB:	80 %	Cos TOTAL:	240 %
Zonificación:	D4 (D303 - 80)		

Fecha: **17/01/2018**

Dibujantes: **DANIEL VELA A.**

Coordinación: **ING WILLIAM BARRAGAN**

Contiene: **ARQ RODRIGO PAEZ**

UBICACIÓN DE VIGAS
PLANTA N+9.00

Dimensiones prevalecen sobre escalas

Escala: **INDICADAS**

Lámina: **E8/14**

Sellos Municipales: