


REHABILITAR
MERCADO MUNICIPAL IÑAQUITO

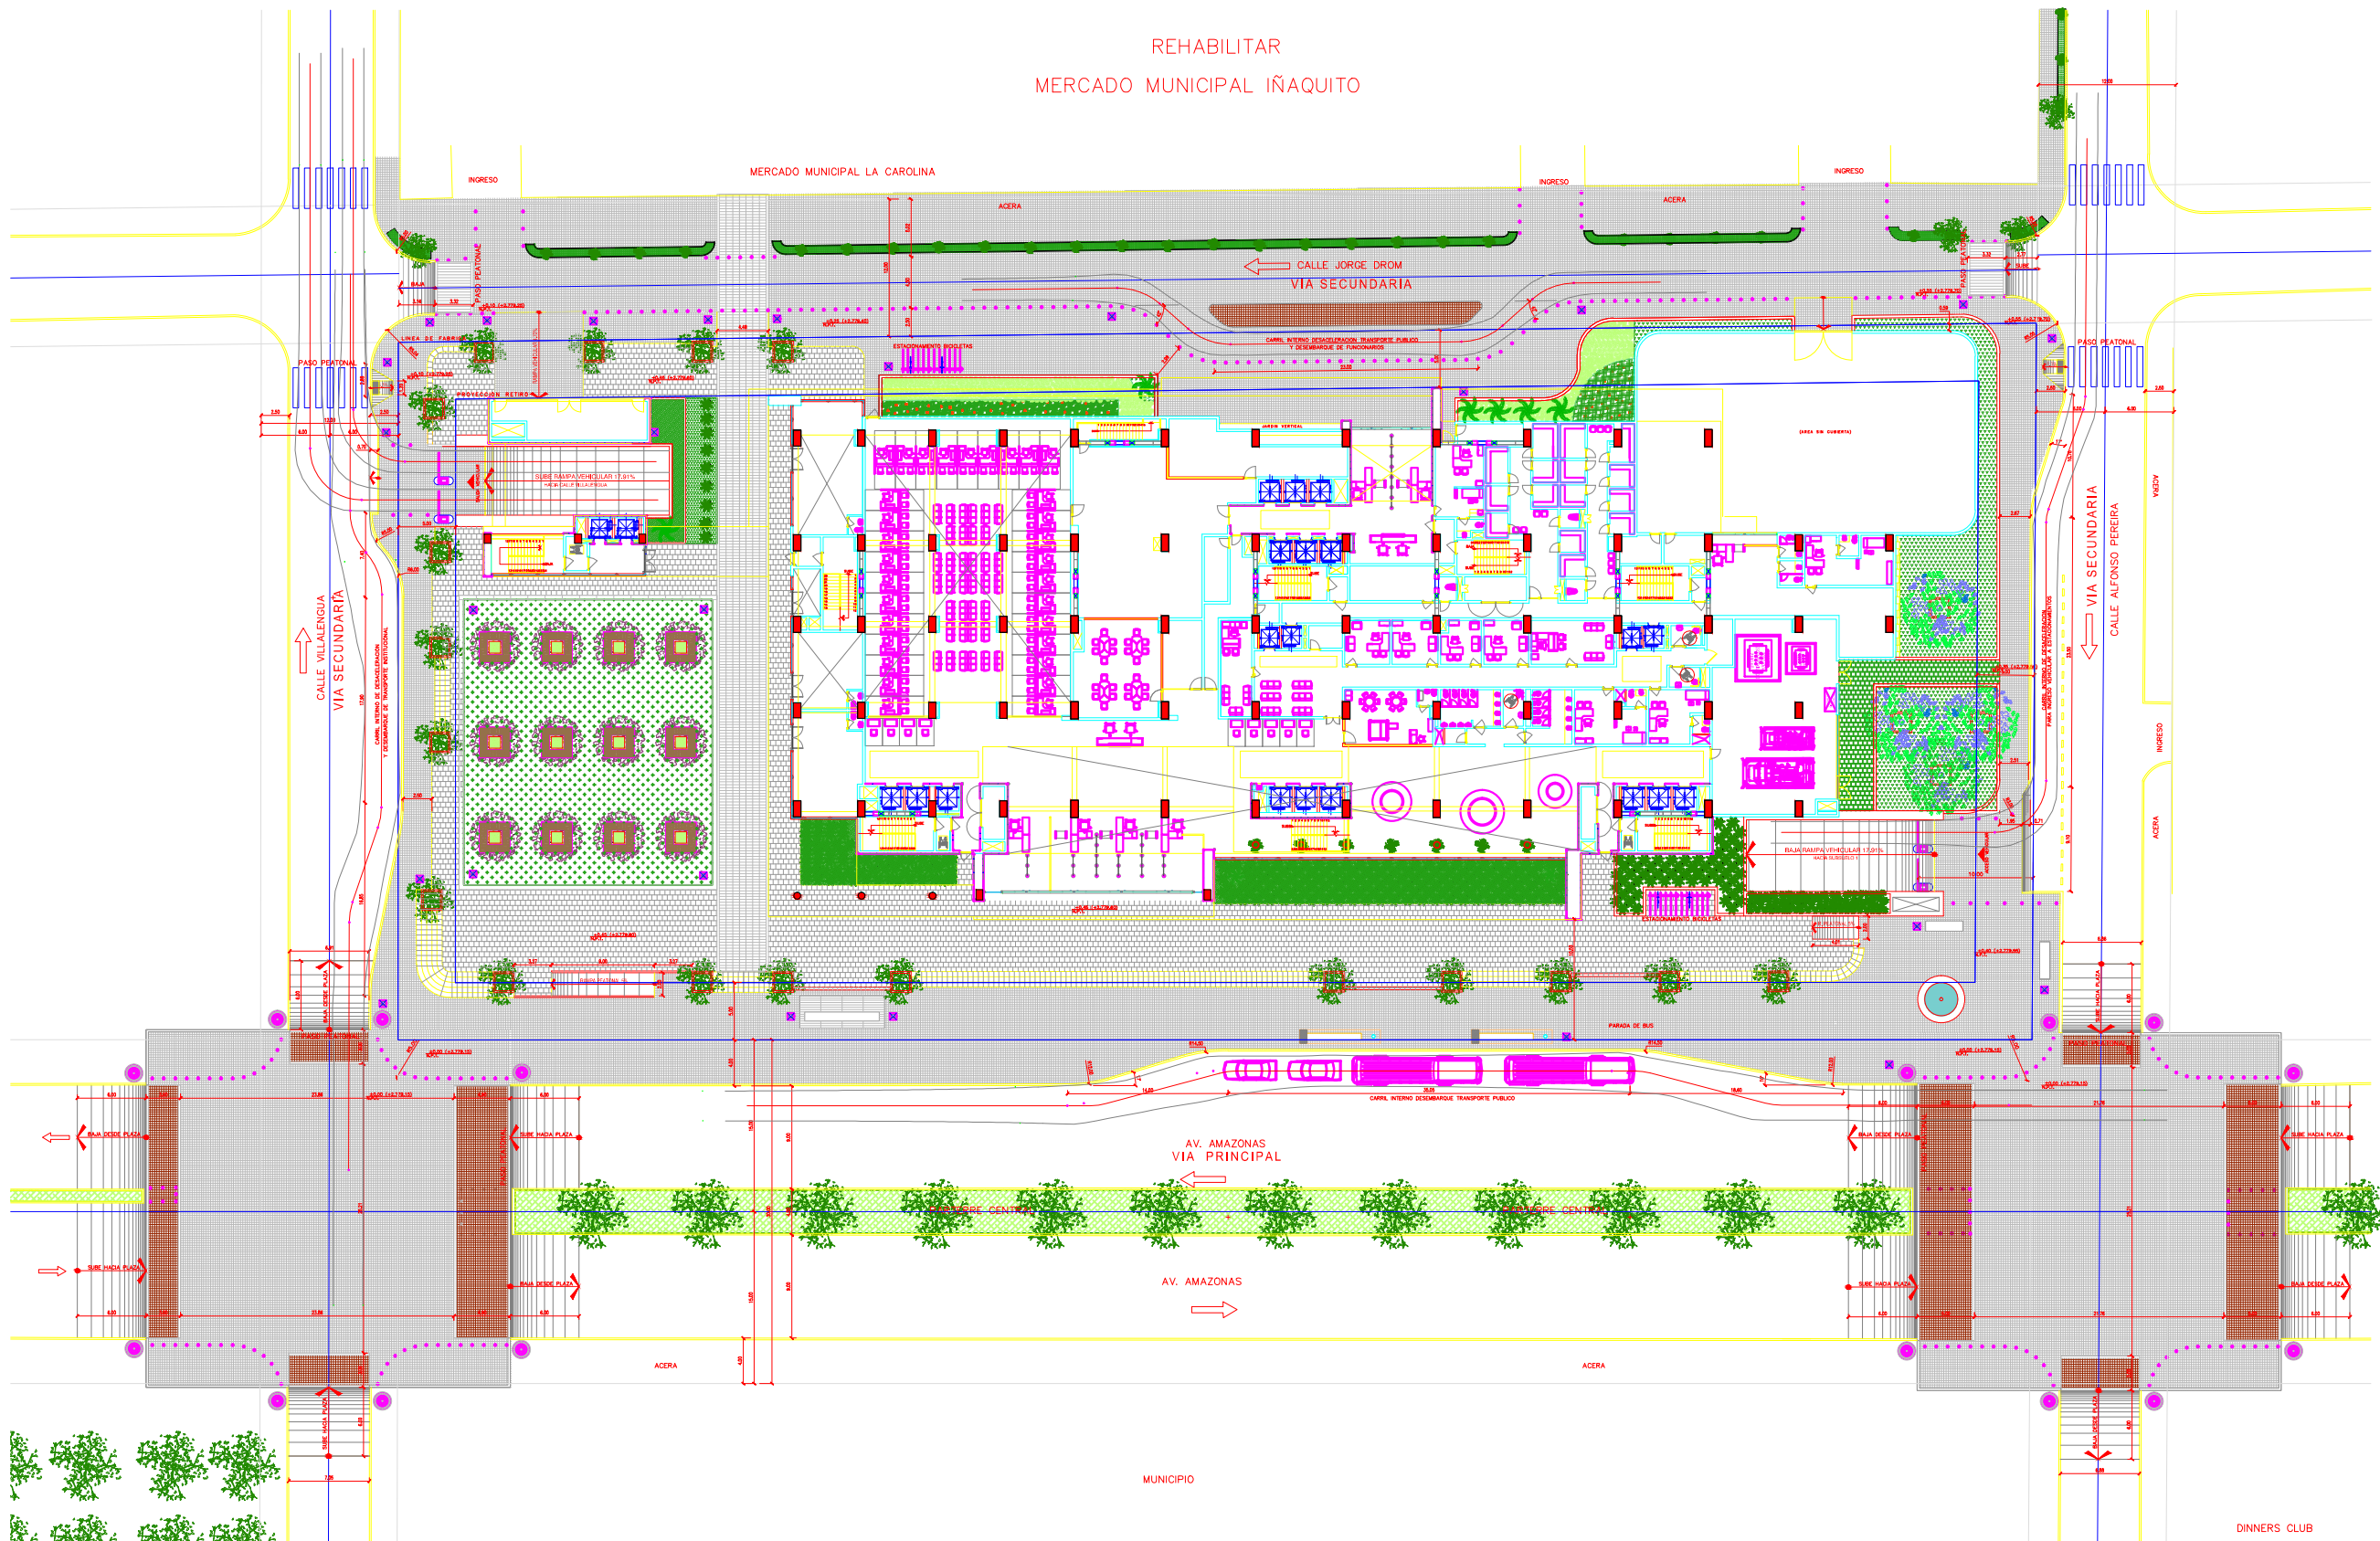

- INDICA NUEVA PAREDE, BATEANTE Y HERRAJES CON MÓDULO MENOR DE 10 CM. VER ANEXO CUADRO DE FUERTES PARA INFORMACIÓN ADICIONAL.
- INDICA NÚMERO DE HABITACION/ESPACIO
 - INDICA PAREDES A SER ALINEADAS
 - INDICA NIVEL DE PISO TERMINADO (N.P.T.)
 - INDICA CAMBIO DE ACABADO DE PISO Y/O CIELO BAJO
 - LINEA DE BORDILLO
 - LINEA DE FABRICA
 - LINEA DE CONSTRUCCION

NOTAS DE CONSTRUCCION

No.	REVISION / ENTREGA	FECHA	FOR
1.	ENTREGA: REVISION Y APROBACION STN	06-10-14	CVA



Proyecto
ESTUDIOS, DISEÑOS E INGENIERÍAS PARA LA CONSTRUCCIÓN DE LOS COMPLEJOS JUDICIALES QUITO NORTE

Contenido
PLANO DISEÑO GEOMETRICO JUDICATURA NORTE

No. Proyecto	Clave Catastral	No. Predio	Propietario-Consejo de la Judicatura
1014014.00	1130016001	131101	ECON. ANDREA BRAVO MORAÑO
Dibujado Por	Escala	Fecha	Director del Proyecto
CVA	1:250	OCTUBRE 2014	ABD. JAVIER PONCE VALVERDE (R.P. 0-1871)
Responsable del Diseño	Responsable Técnico		
ABD. LUIS VERA GRIMALDO (R.P. P-6002)	CONTRATISTA		

Lamin# No.
MOV- 1/3

ESPACIO PARA SELLOS

IMPLANTACION GENERAL
 ESC: 1:500

