



REHABILITAR
MERCADO MUNICIPAL IÑAQUITO

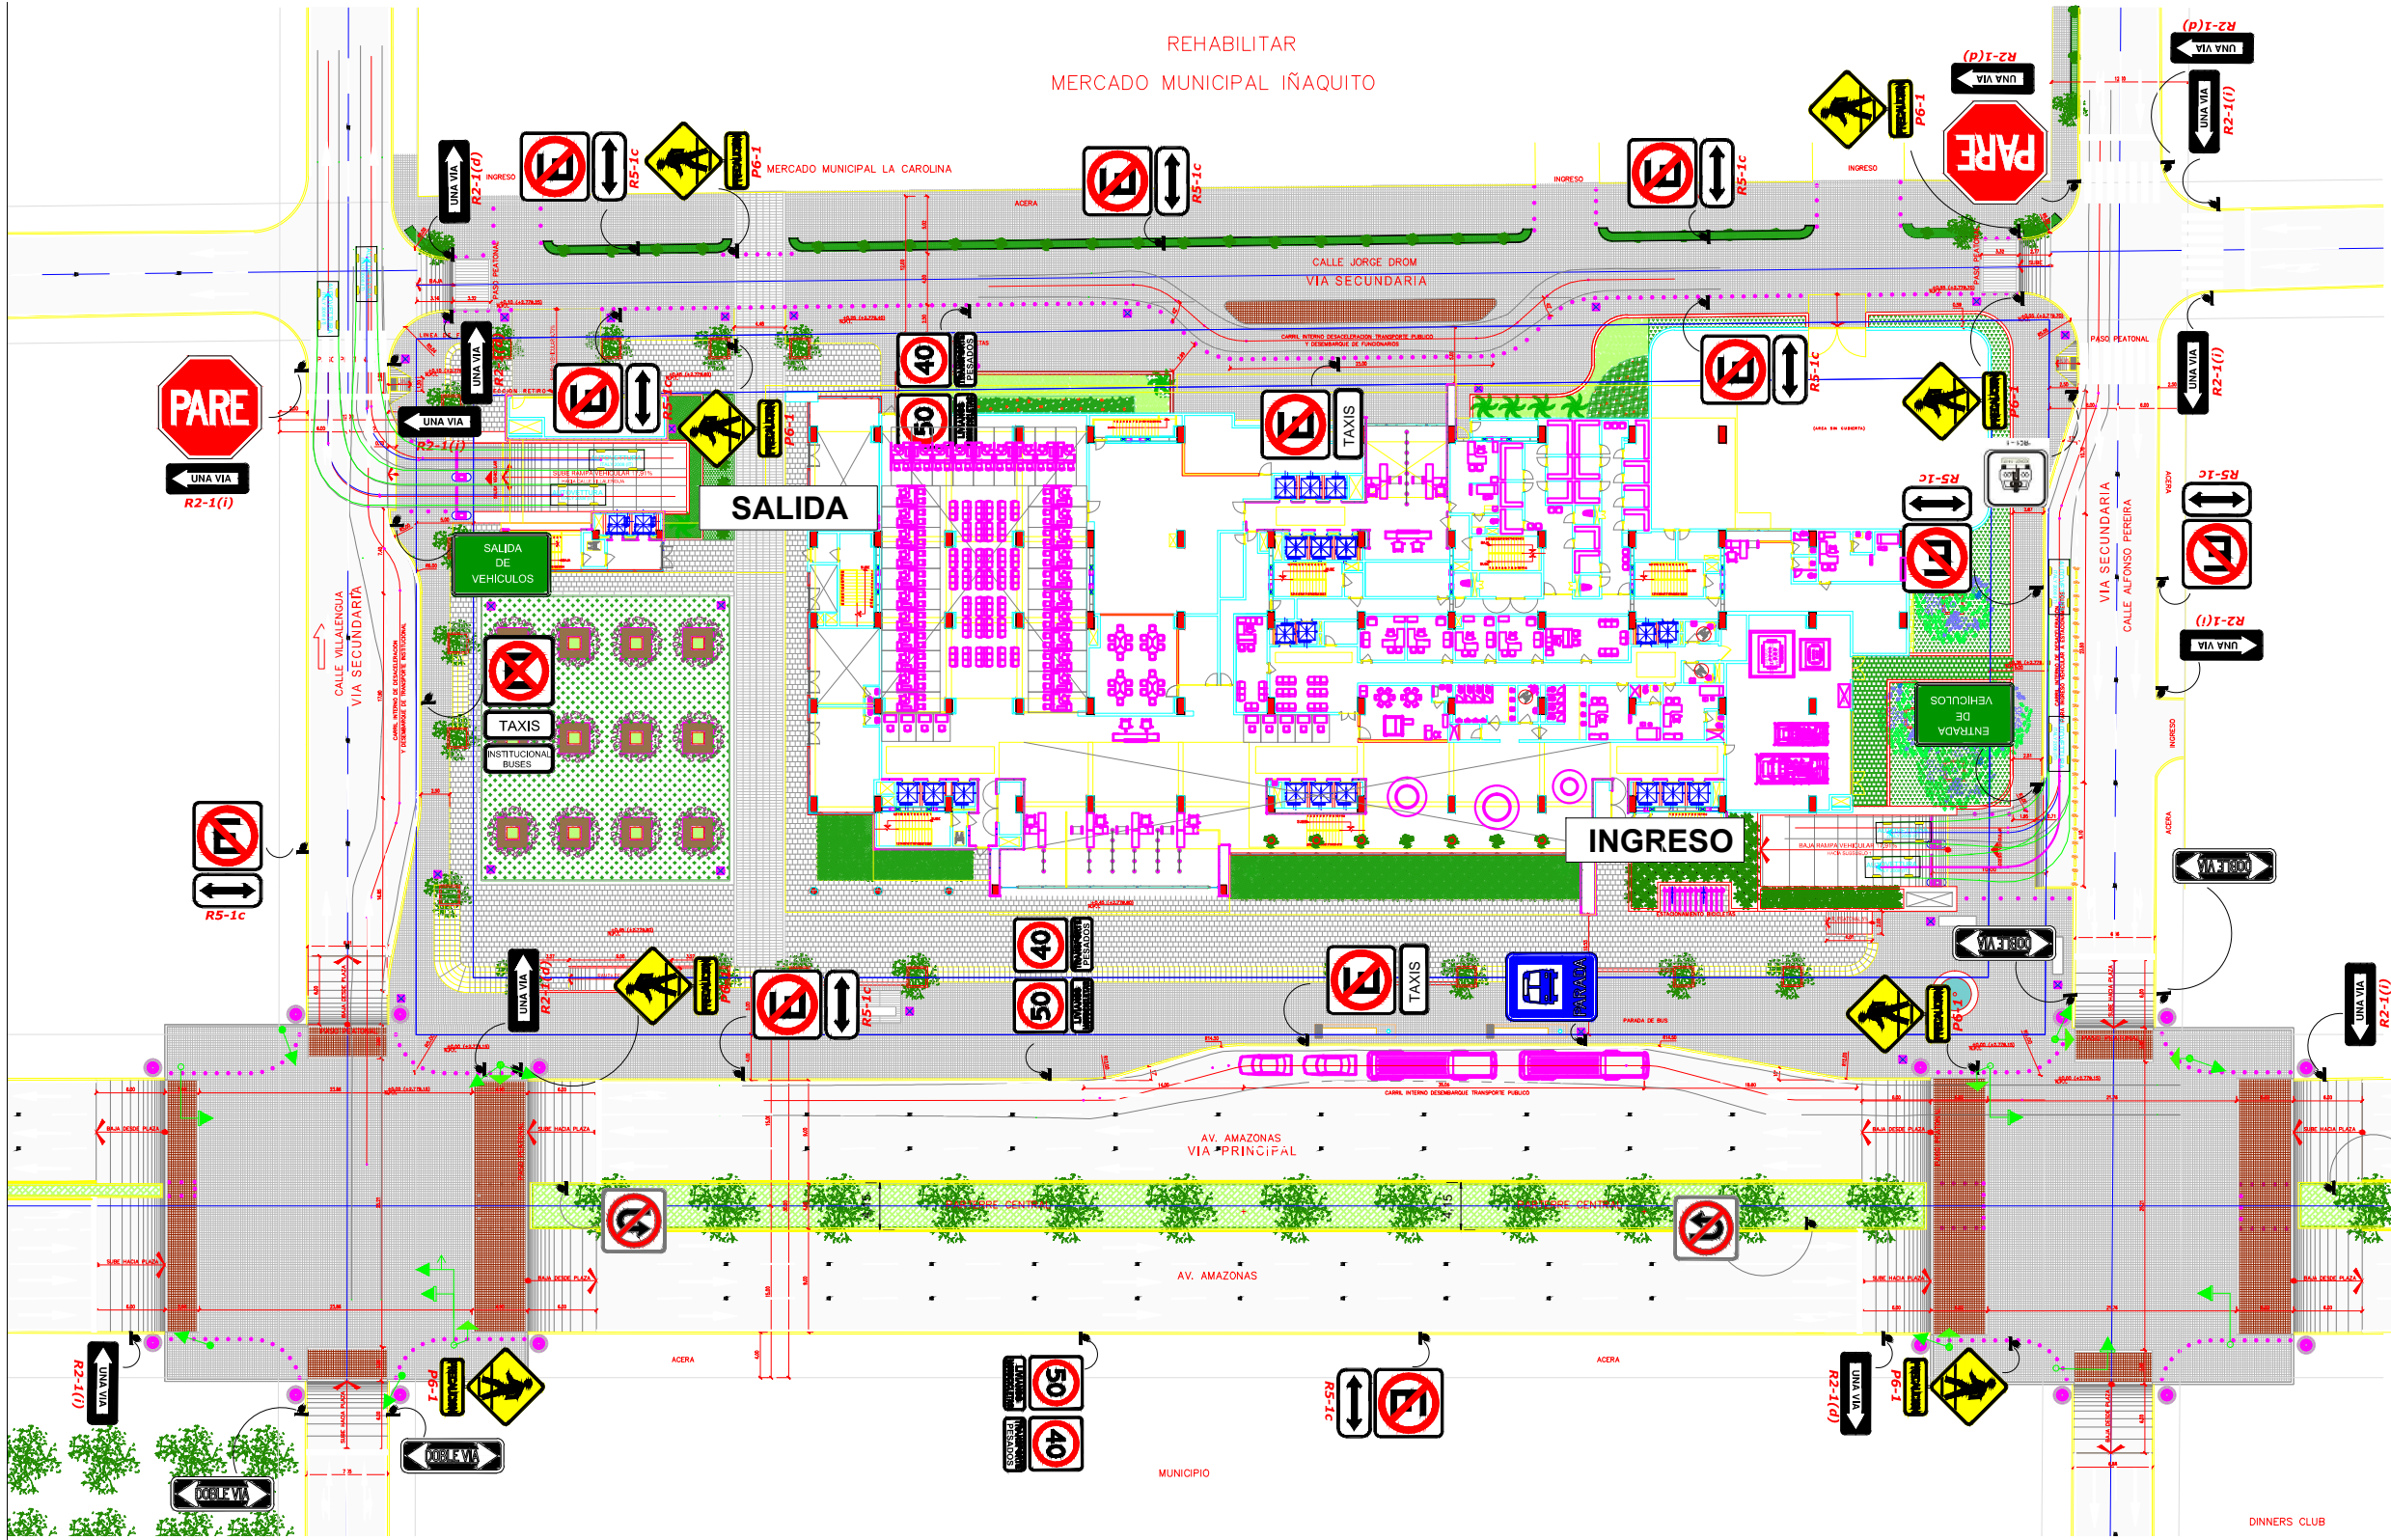

IMPLANTACION GENERAL SEÑALIZACION HORIZONTAL Y VERTICAL
ESC: 1:500

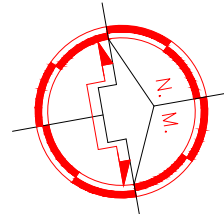

SIMBOLOGIA	
	DELINEADOR TUBULAR
	SEÑAL VERTICAL CON UNA PLACA
	SEÑAL VERTICAL CON DOBLE PLACA
	SENTIDO DE CIRCULACION
	GIRO
	SENTIDO DE CIRCULACION CON UN GIRO
	SENTIDO DE CIRCULACION CON DOBLE GIRO
	DOBLE GIRO

1. ENTREGA REVISION Y APROBACION SHW	06-10-14	CVA
No. REVISION / ENTREGA	FECHA	POR

GA CONSULTING GROUP
CONSULTORES EN INGENIERIA Y ARQUITECTURA

ESTUDIOS, DISEÑOS E INGENIERIAS PARA LA CONSTRUCCION DE LOS COMPLEJOS JUDICIALES QUITO NORTE

PLANO DE MITIGACION JUDICATURA NORTE

No. Proyecto	Clave Catastral	No. Predio	Propietario-Consejo de la Judicatura
1014014.00	1130016001	131351	ECOL ANDREA BRAVO MORA

Dibujado Por	Escala	Fecha	Director de Proyecto
CVA	1:250	OCTUBRE 2014	ARQ. JAVIER PONCE VALDES

Responsable del Diseño	Responsable Técnico
ARQ. LUIS VERA GRANIER	CONTRATISTA

Lamina No. **MOV- 2/3**

ESPACIO PARA SELLOS