




PLANTA DE CUBIERTAS: BODEGAS N° 1 - N° 5 Y AREA ADMINISTRATIVA  
ESCALA 1:200

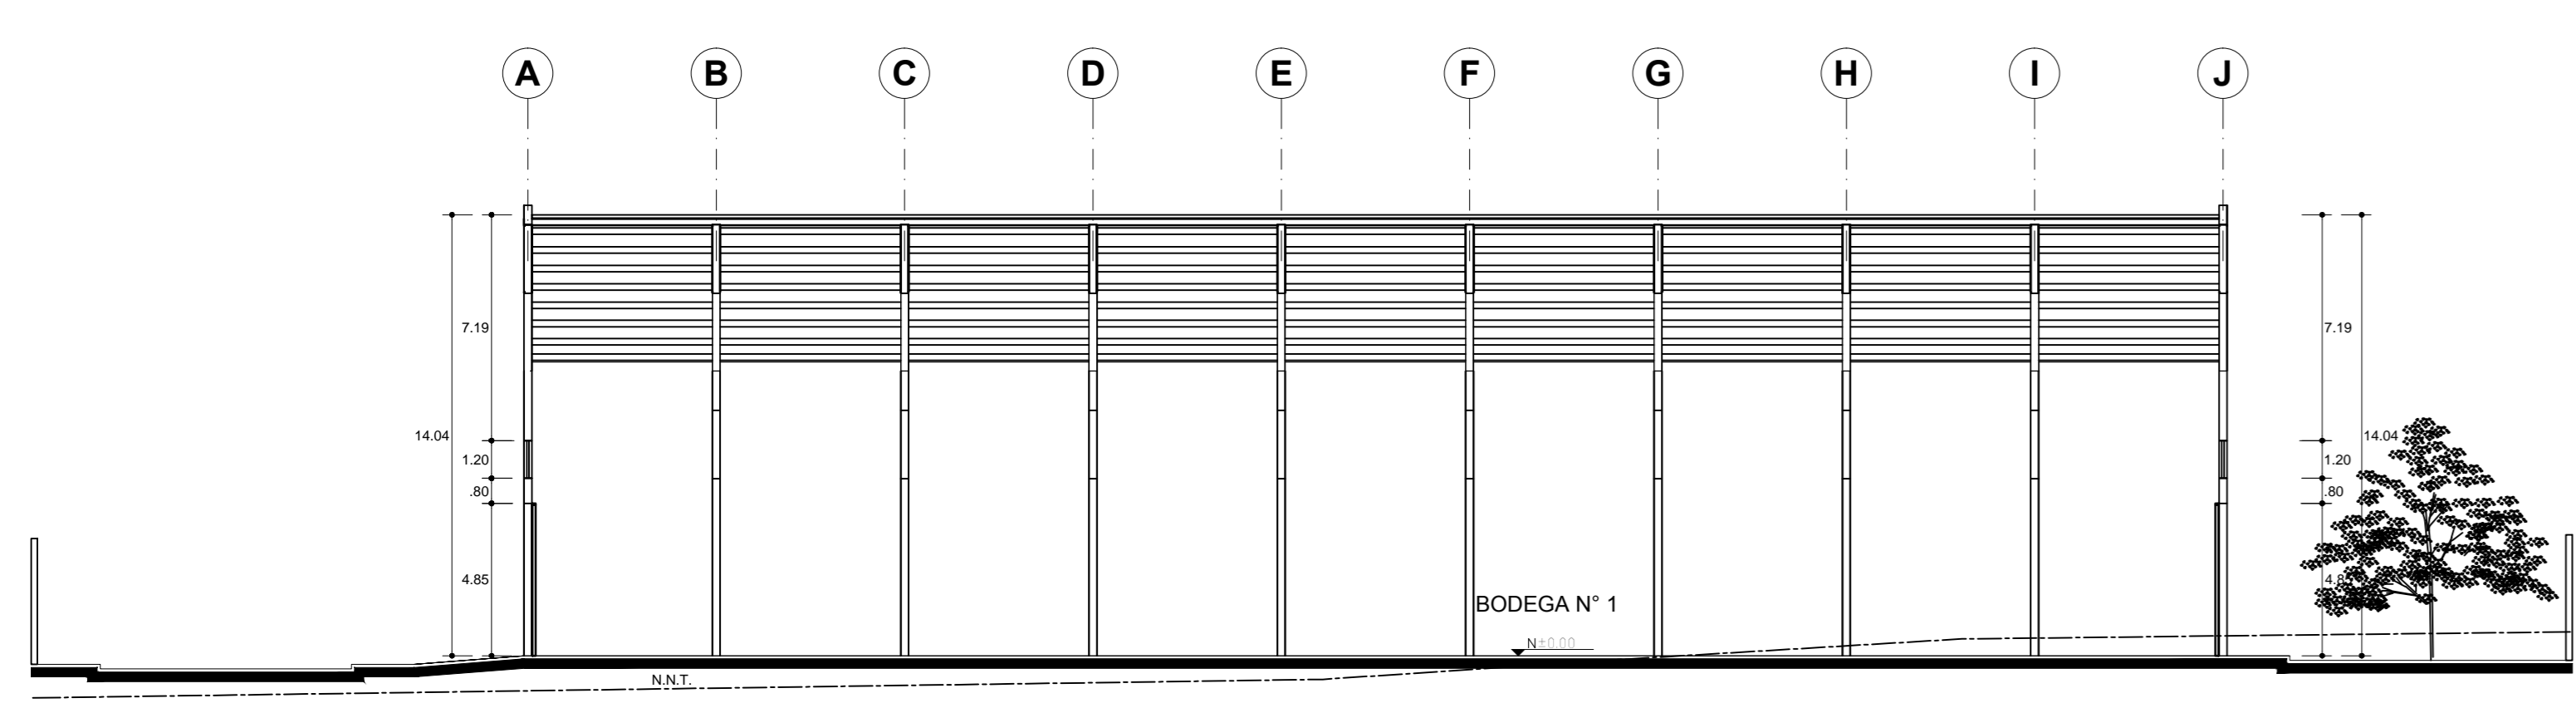

CORTE B - B: BODEGA N° 1  
ESCALA 1:200

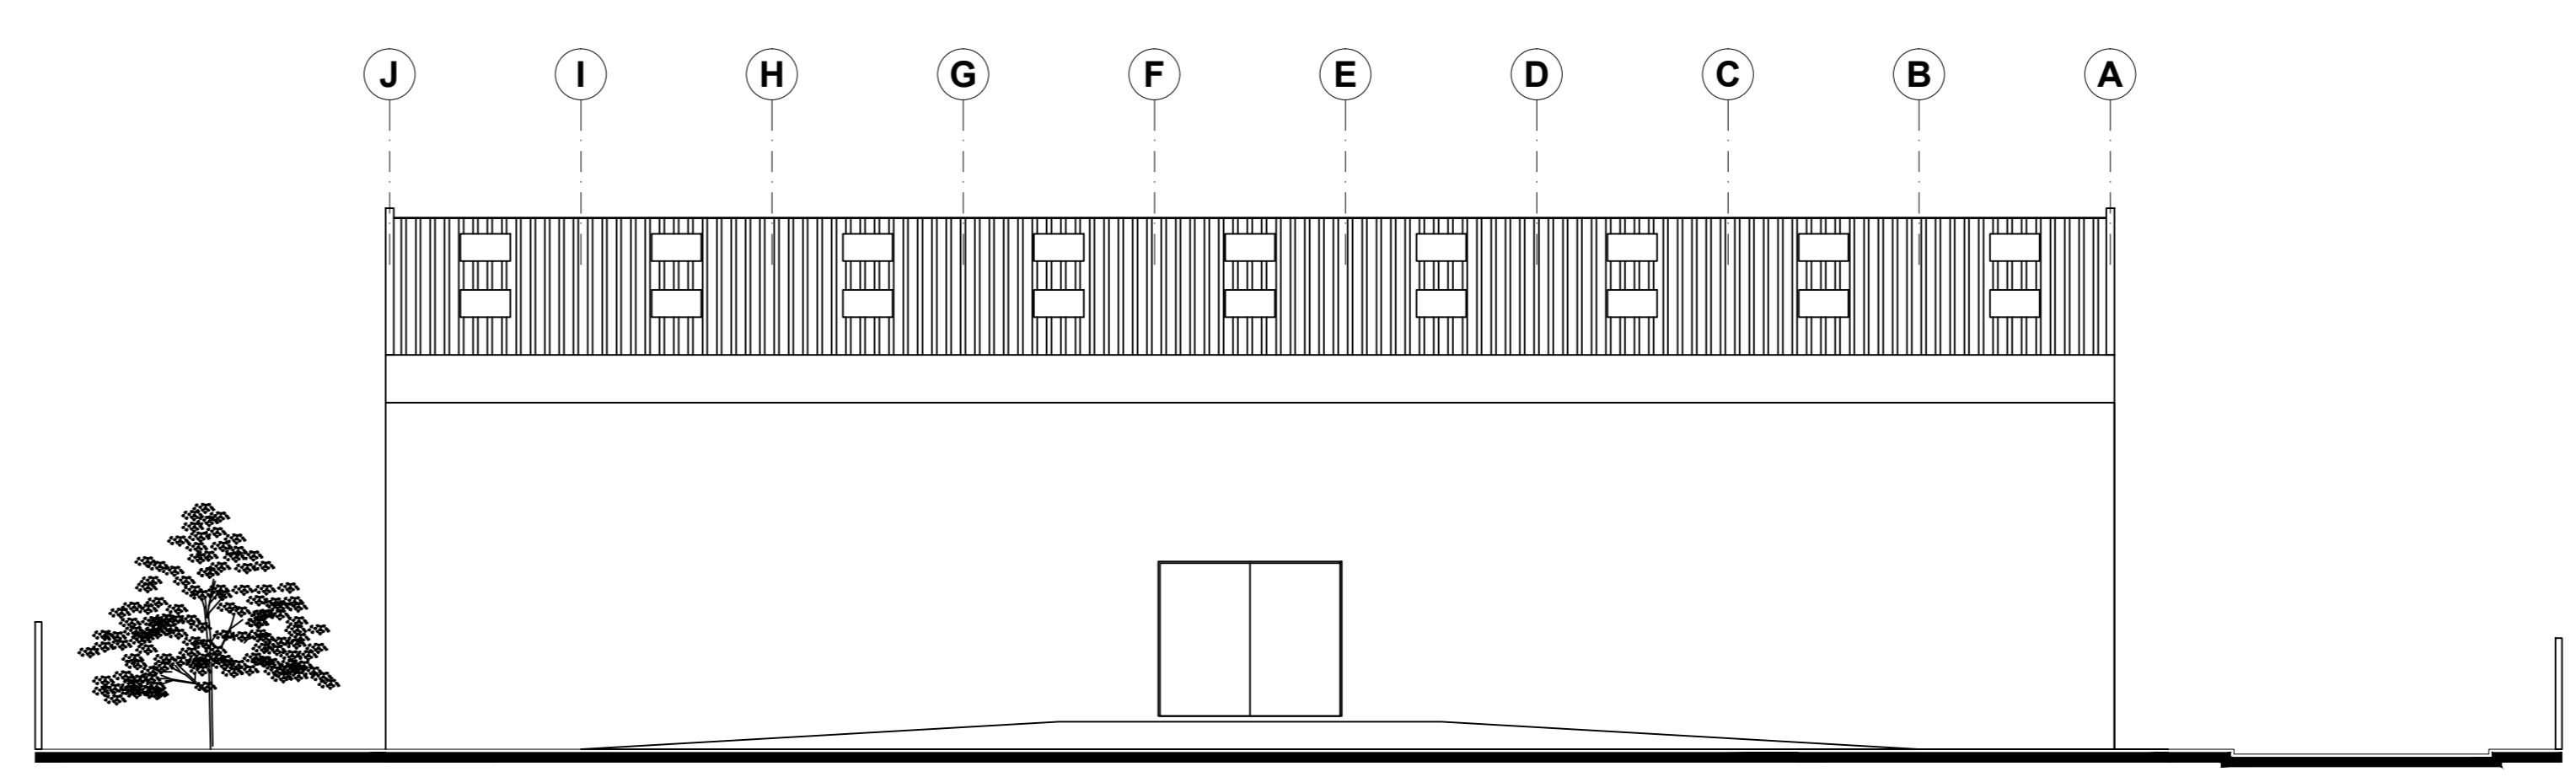

FACHADA NOR-OCCIDENTAL: BODEGA N° 5  
ESCALA 1:200

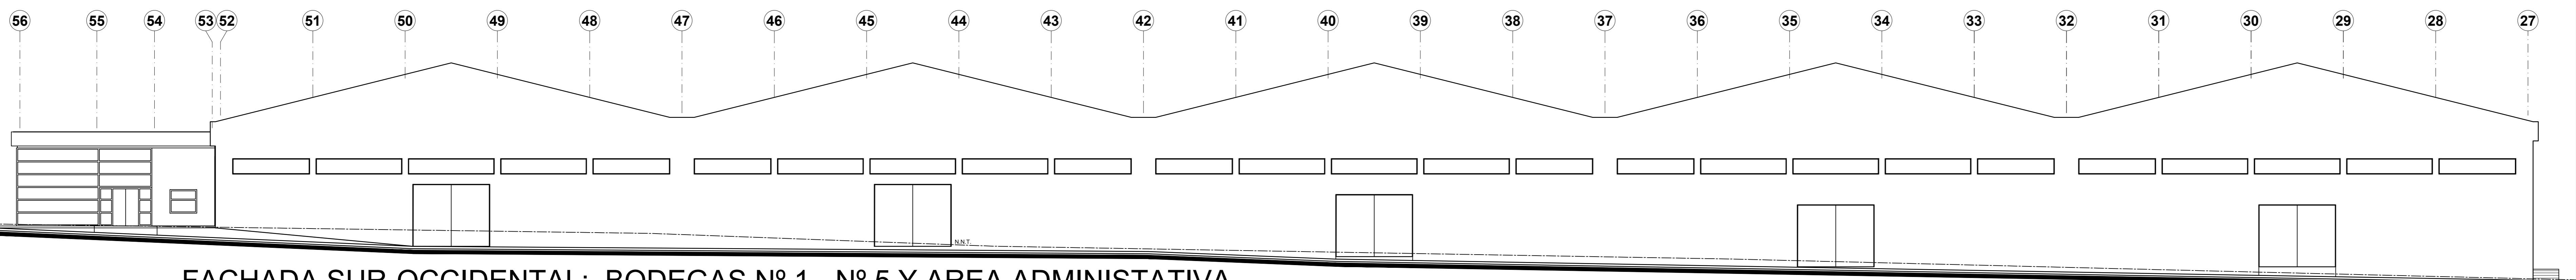

FACHADA SUR-OCCIDENTAL: BODEGAS N° 1 - N° 5 Y AREA ADMINISTRATIVA  
ESCALA 1:200

PROYECTO: <b>BODEGAS "PRINTOPAC"</b>	
UBICACION: PARROQUIA YARIQUI, SECTOR SAN CARLOS, VA E-35	
PREIO No.: 5149251	CLAVE CATASTRAL: 1123-01-001
CONTENIDO: PLANTA DE CUBIERTAS BODEGAS N° 1-N° 5 Y AREA ADMIN. CORTE B - B: BODEGA N° 1 FACHADAS BODEGAS N° 1 - N° 5	
ESCALA: INDICADA	FECHA: FEBRERO-2018
PROYECTO:	PROPIETARIOS:
ARG: INGRID AGUIÑO REG. PROF.: 1063-02-257990 REG. MUNICIPAL: AM-6242	SRA. TAREH SEGBRE SANAA C.I. No. 1710076302
SELOS:	

PLANO  
**A6**  
DE: 7