




CORTE - ELEVACIÓN NORTE
BODEGAS 1-4 Y ÁREA ADMINISTRATIVA
ESCALA 1:200

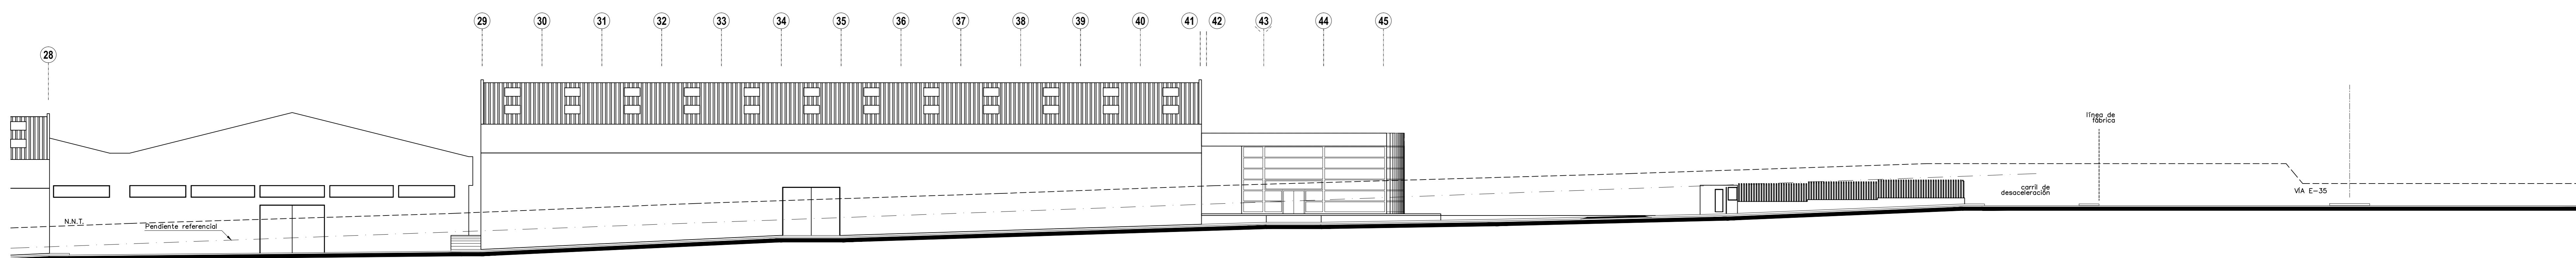

CORTE - ELEVACIÓN SUR BODEGAS 1-4
Y ÁREA ADMINISTRATIVA
ESCALA 1:200

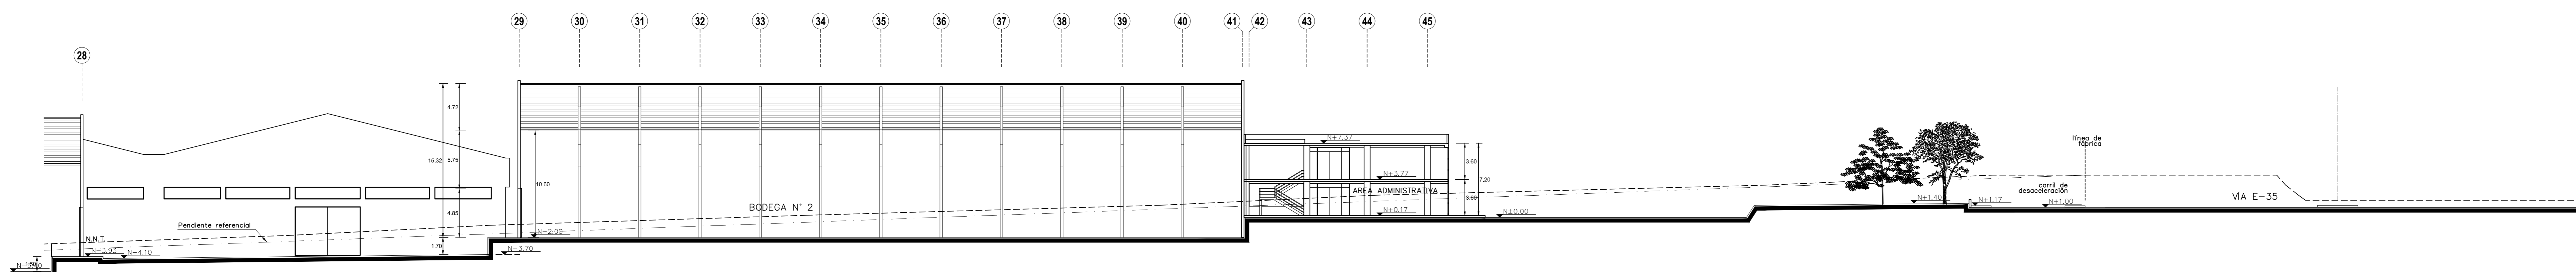

CORTE 2-2
ESCALA 1:200

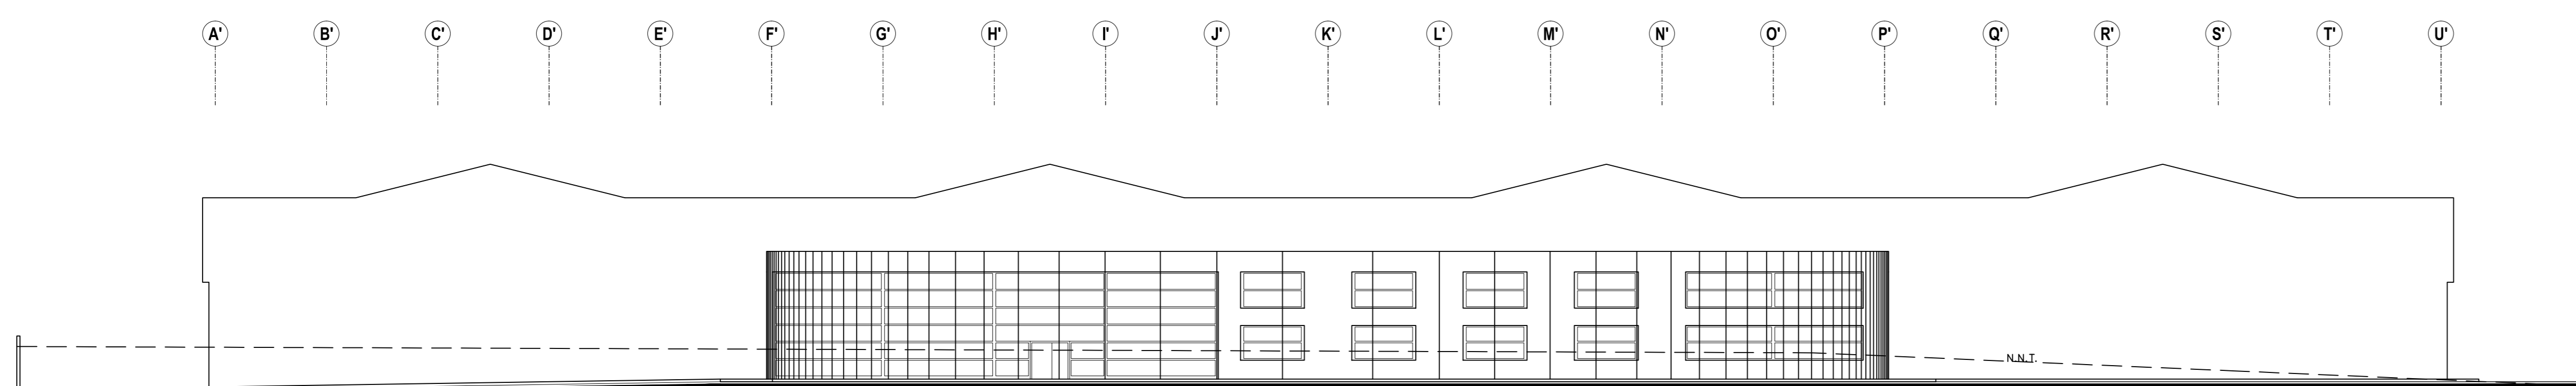

ELEVACIÓN ORIENTAL ÁREA
ADMINISTRATIVA Y BODEGAS 1-4
ESCALA 1:200

PROYECTO: BODEGAS "BOPP DEL ECUADOR S.A.		
UBICACIÓN: PARRQUIA YARIQUI SECTOR SAN CARLOS BAJO. VIA E-35		
FRENTO No.: 5146822	CLAVE CATASTRAL: 11334-02-006	PLANO
CONTENIDO: CORTES-ELEVACION Y ELEVACION ORIENTAL DE ÁREA ADMINISTRATIVA Y BODEGAS 1-4		A11
ESCALA: INDICADA	FECHA: NOVIEMBRE-2018	DE: 11
PROYECTO:	PROPIETARIOS:	
ARO. INGRID AQUIÑO REG. PROF. 1005-02-257990 REG. MUNIC. AM-6242	SR. JOHNY AL ALAM KHALLIE C.I. No. 1754934352	
SELLOS:		