




ELEVACIÓN GENERAL NORTE
ESCALA 1:500

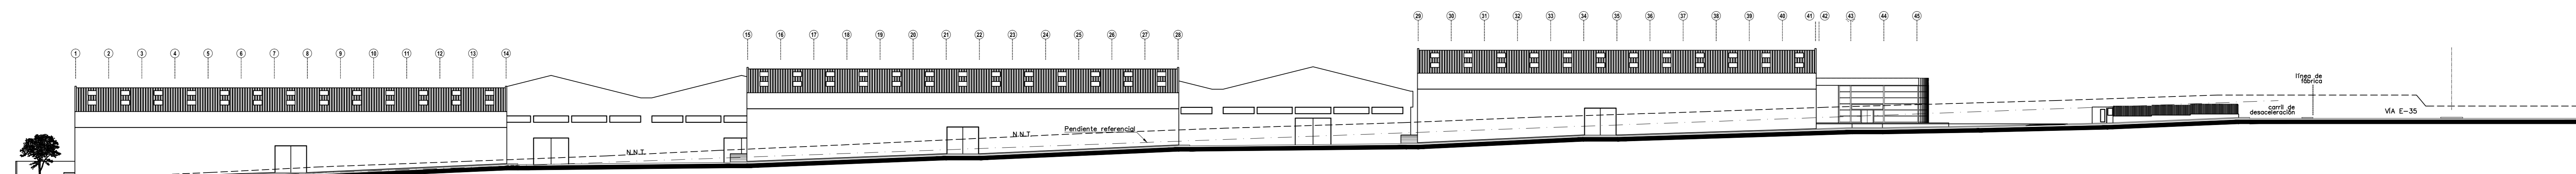


ELEVACIÓN GENERAL SUR
ESCALA 1:500

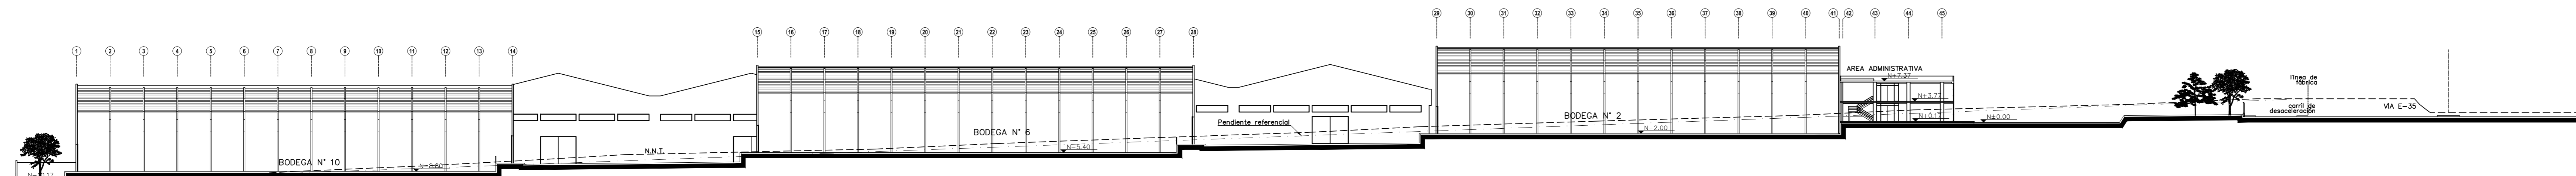


CORTE GENERAL 2-2
ESCALA 1:500

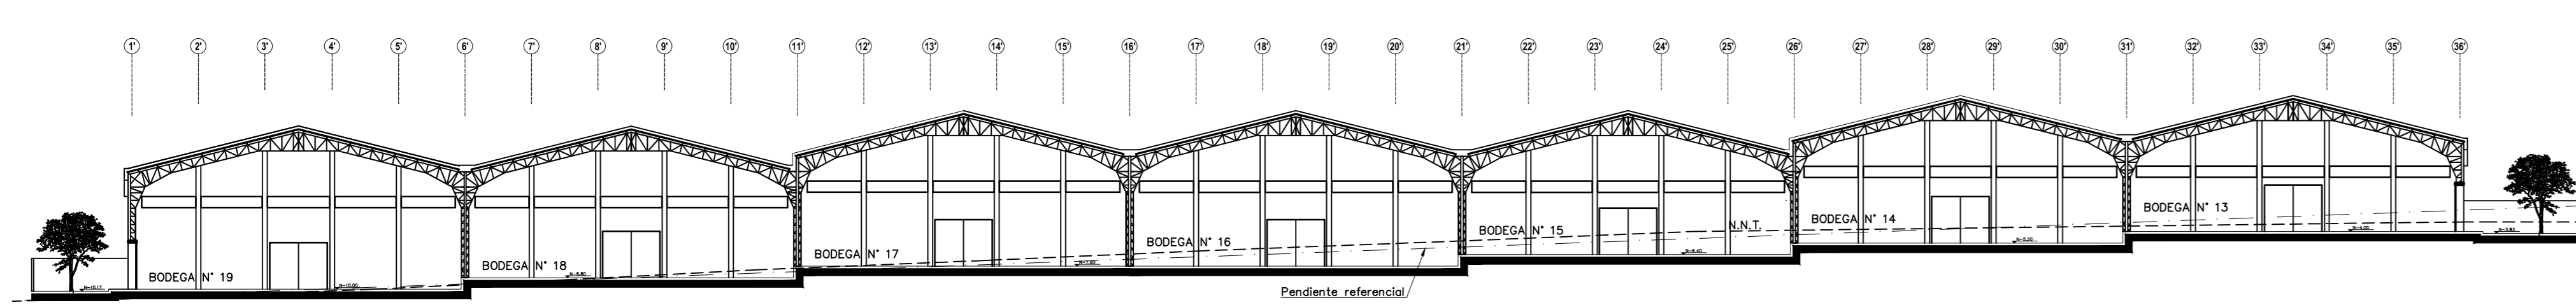


CORTE GENERAL 1-1
ESCALA 1:500

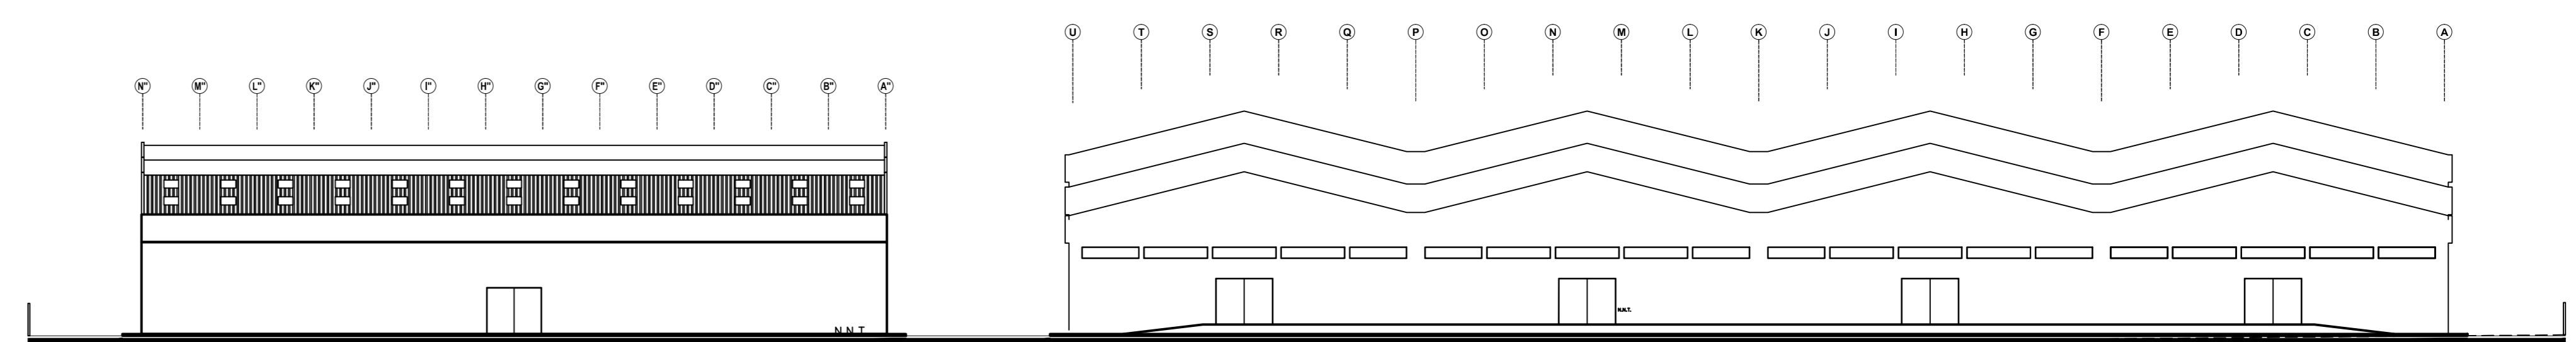


ELEVACIÓN GENERAL OCCIDENTAL
ESCALA 1:500

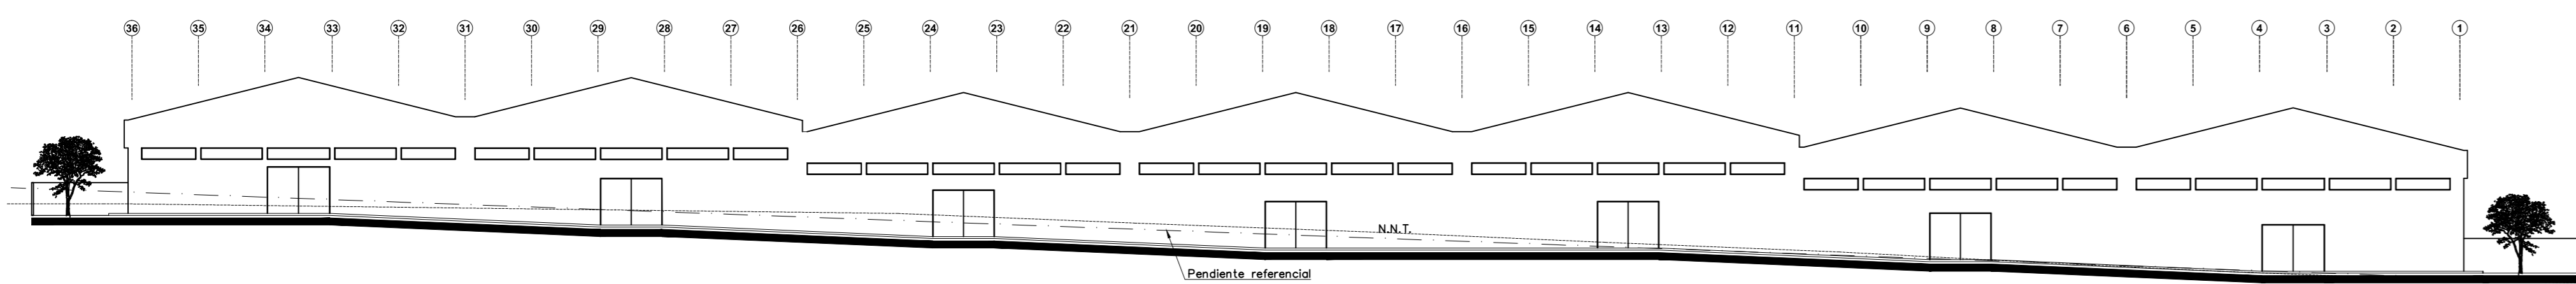

ELEVACIÓN NORTE BODEGAS 13-19
ESCALA 1:500

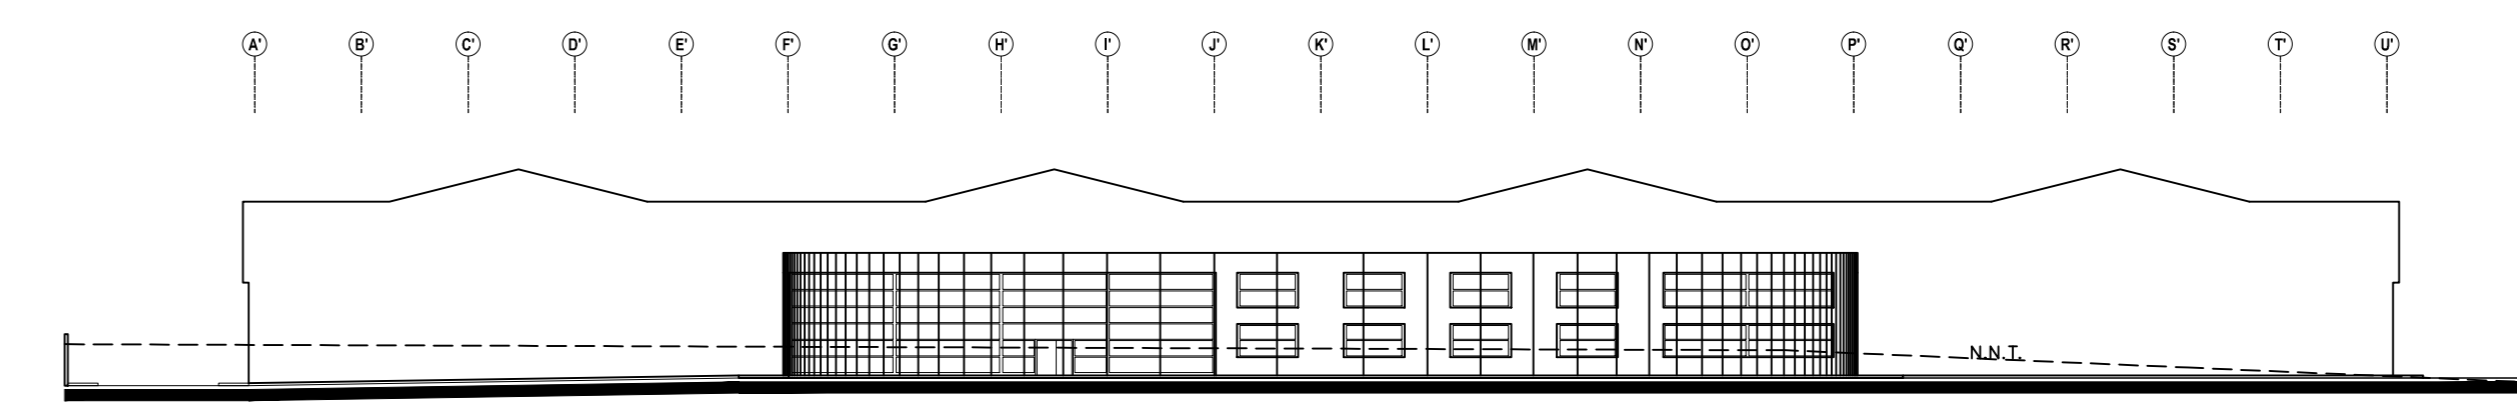

ELEVACIÓN GENERAL ORIENTAL
ESCALA 1:500

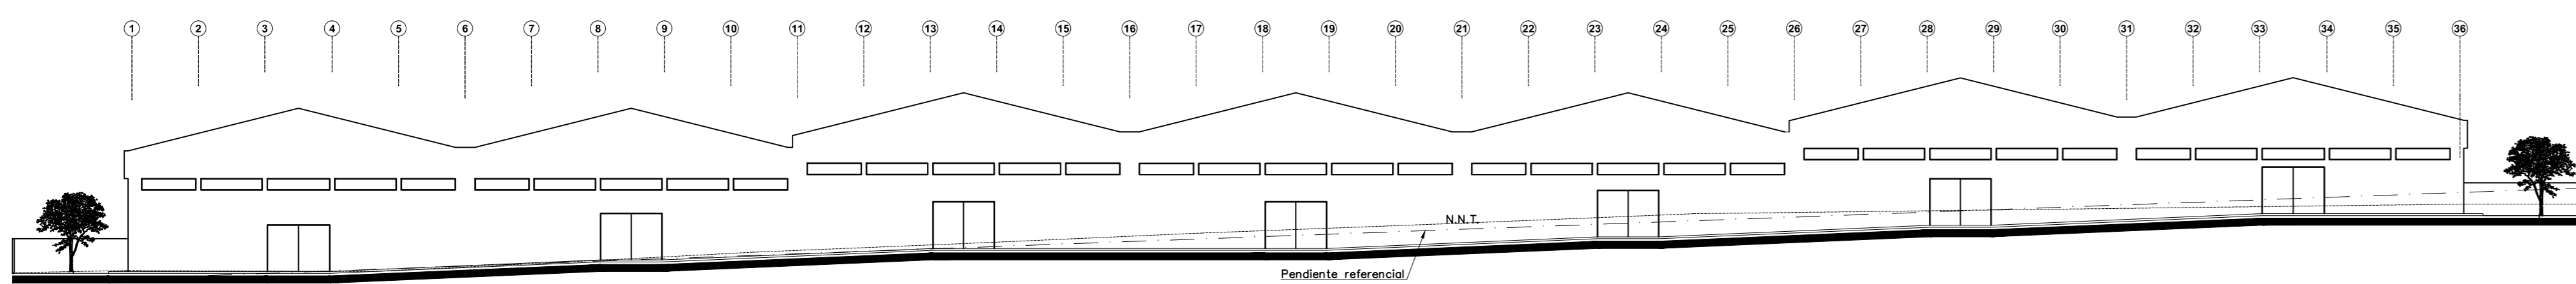

ELEVACIÓN SUR BODEGAS 13-19
ESCALA 1:500

PROYECTO: BODEGAS "BOPP DEL ECUADOR S.A.			
UBICACIÓN: PARROQUIA YARUQUE SECTOR SAN CARLOS BAJO. VA E-35			
FRENTO No.: 5146B22	CLAVE CATASTRAL: 11334-02-006		
CONTENIDO: CORTES GENERALES ELEVACIONES GENERALES		PLANO	A3
ESCALA: INDICADA	FECHA: NOVIEMBRE-2018	DE: 11	
PROYECTO:	PROPIETARIOS:		
ARQ. INGRID AGUIÑO REG. PROF.: 1005-02-257990 REG. MUNIC.: AM-6242		SR. JOHNY AL ALAM KHALIJE C.I. No. 1754954352	
SELLOS:			