



PLANTA DE CUBIERTA BODEGAS 13-19
ESCALA 1:300

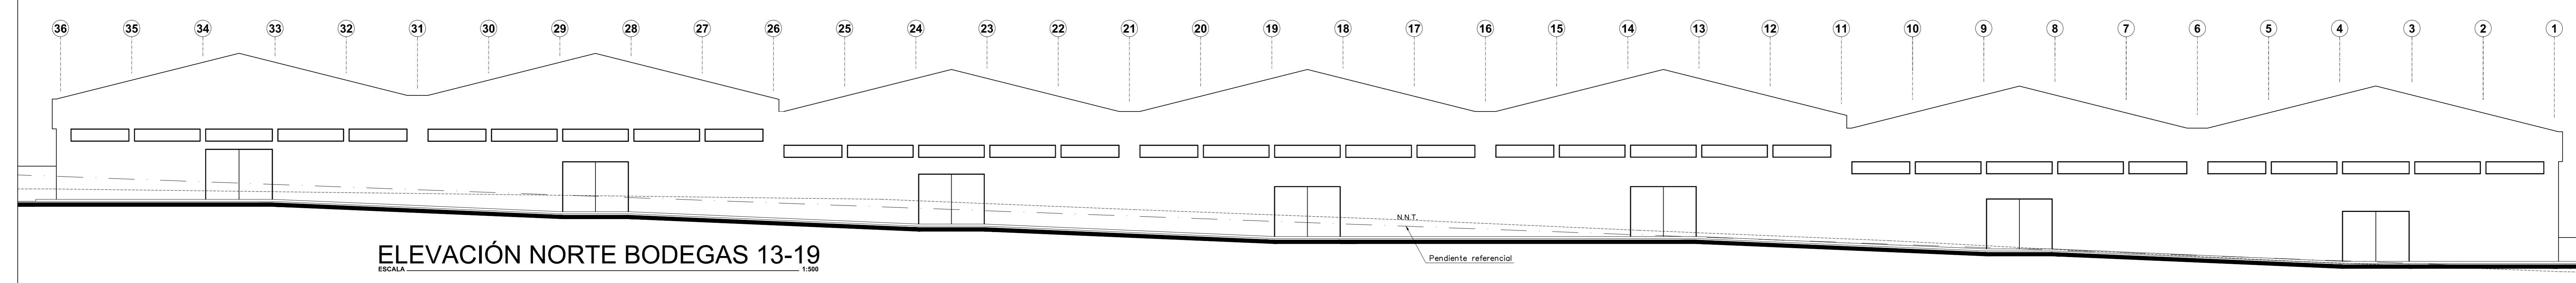

ELEVACIÓN NORTE BODEGAS 13-19
ESCALA 1:300

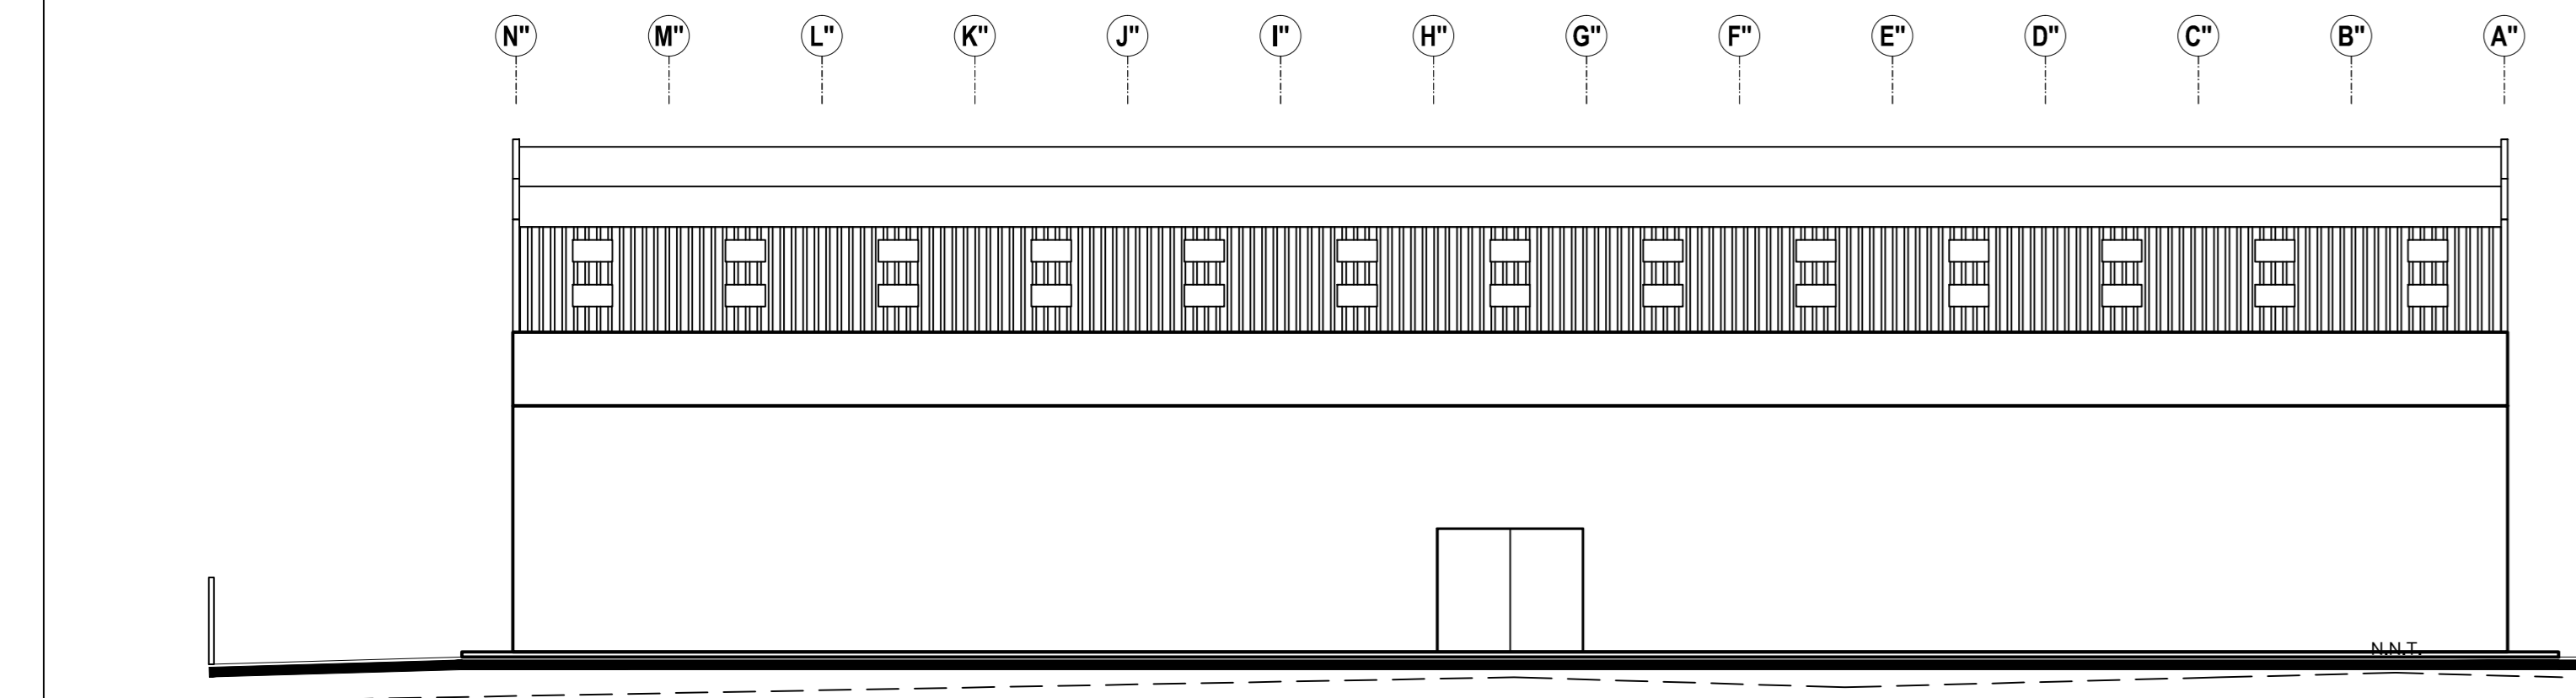

ELEVACIÓN OCCIDENTAL BODEGAS 13-19
ESCALA 1:300

PROYECTO: BODEGAS "BOPP DEL ECUADOR S.A.	
UBICACIÓN: PARRQUIA YARIQUI SECTOR SAN CARLOS BAJO. VIA E-35	
FRENTO No.: 5146B22	CLAVE CATASTRAL: 11334-02-006
CONTENIDO: PLANTA DE CUBIERTAS BODEGAS 13-19 ELEVACIONES NORTE Y OCCIDENTAL DE BODEGAS 13-19	
ESCALA: NOVIEMBRE-2018	PLANO A5
PROYECTO:	DE: 11
ARO. INGRID AGUIÑO REG. PROF.: 005-02-257990 REG. MUNIC.: AM-6242	SR. JOHNY AL ALAM KHALUE C.I. No. 1754954352
SELLOS:	