


- RESIDENCIAL 1
- RESIDENCIAL 2
- RESIDENCIAL 3
- RESIDENCIAL M
- EQUIPAMIENTO
- AREA DE PROMOCION

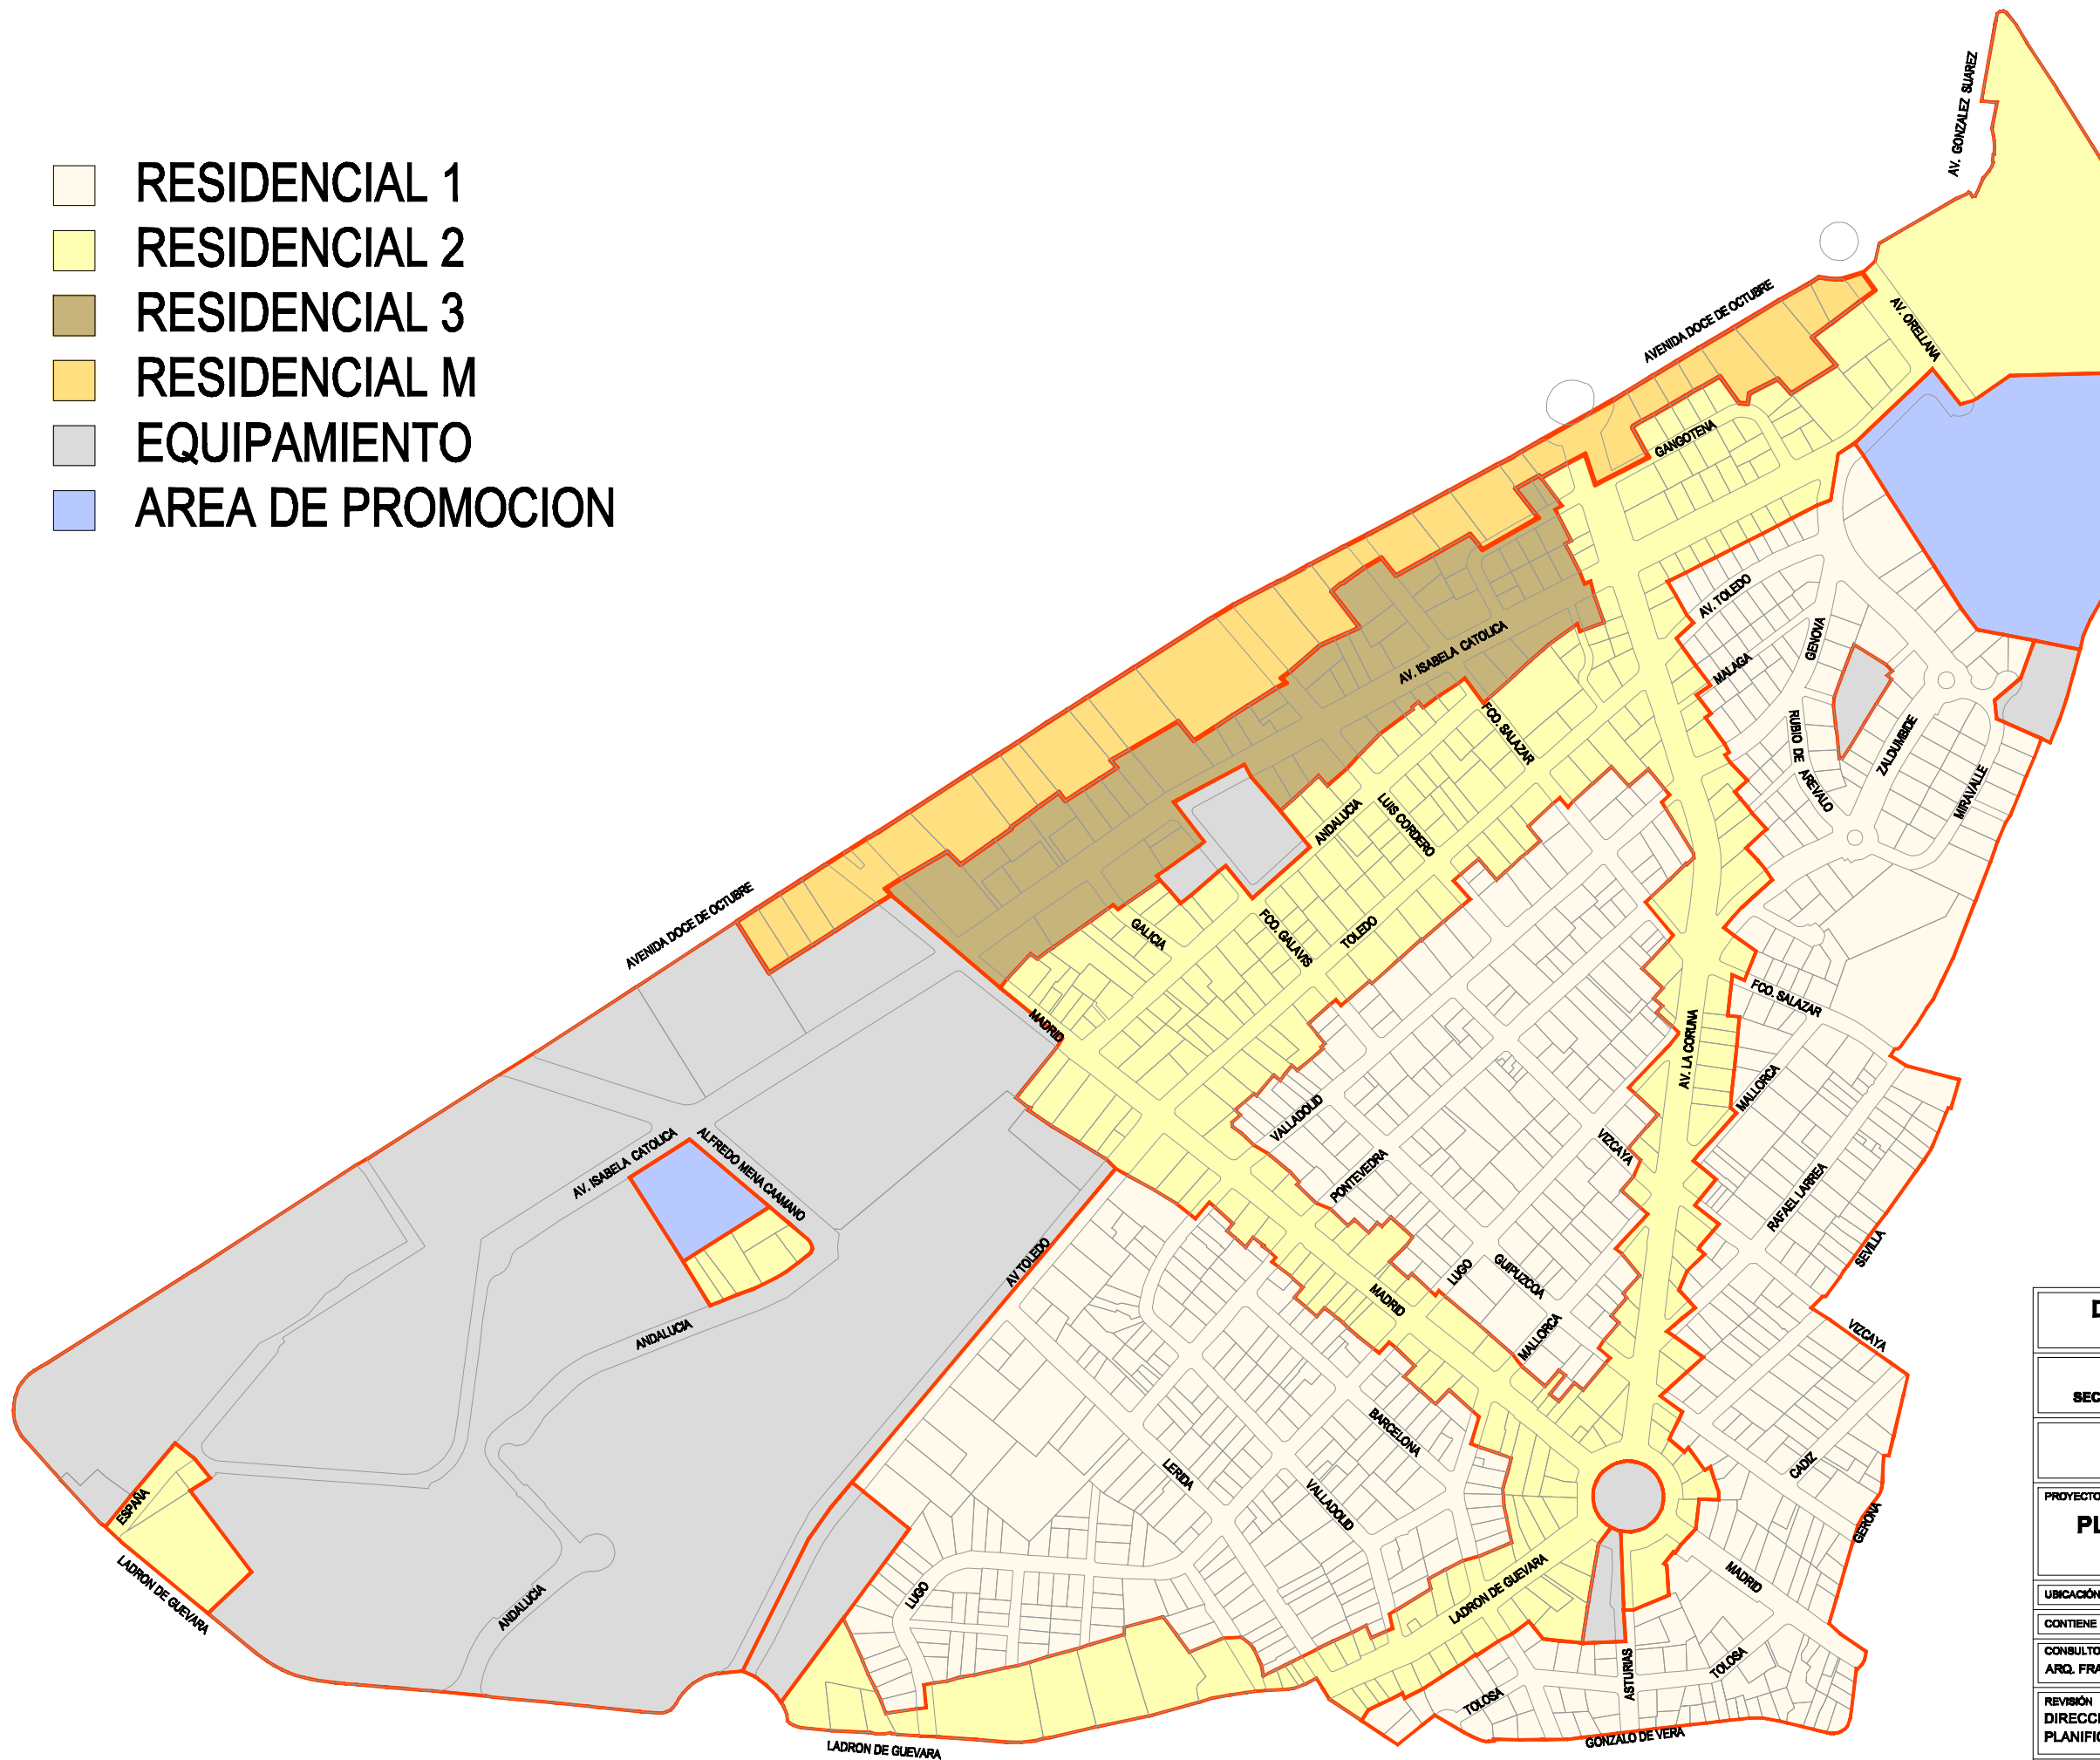

DR. AUGUSTO BARRERA GUARDERAS ALCALDE METROPOLITANO DE QUITO	
ARQ. RENE VALLEJO AGUIRRE SECRETARIO DE ORDENAMIENTO TERRITORIAL HABITAT Y VIVIENDA	
ARQ. OSWALDO GRANDA PAEZ ADMINISTRADOR ZONA NORTE "EUGENIO ESPEJO"	
PROYECTO PLAN ESPECIAL DE ORDENAMIENTO URBANO DE LA FLORESTA	
UBICACIÓN SECTOR LA FLORESTA	
CONTIENE CATEGORIZACIÓN VIAL	
CONSULTOR ARQ. FRANCISCO NARANJO LALAMA	COMISIÓN TÉCNICA DE SEGUIMIENTO ARQ. PATRICIO HIDALGO CARRERA DRA. ROCIO BASTIDAS GRANIZO DRA. MARIA FERNANDEZ PORTILLA
REVISIÓN DIRECCIÓN METROPOLITANA DE PLANIFICACIÓN TERRITORIAL	ESCALA INDICADA
COORDINACIÓN TÉCNICA ARQ. RODRIGO CALVO JÁCOME	FECHA MAYO 2010
B1-FL	