




AREA VERDE 7
PARA ARBORIZACION
Area: 10.292,54 m²
ESC: 1:1000

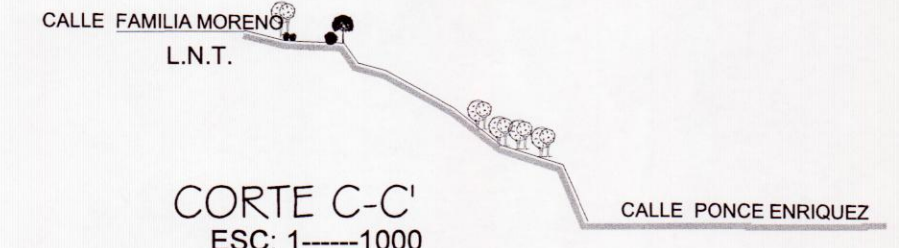


CORTE C-C'
ESC: 1:1000

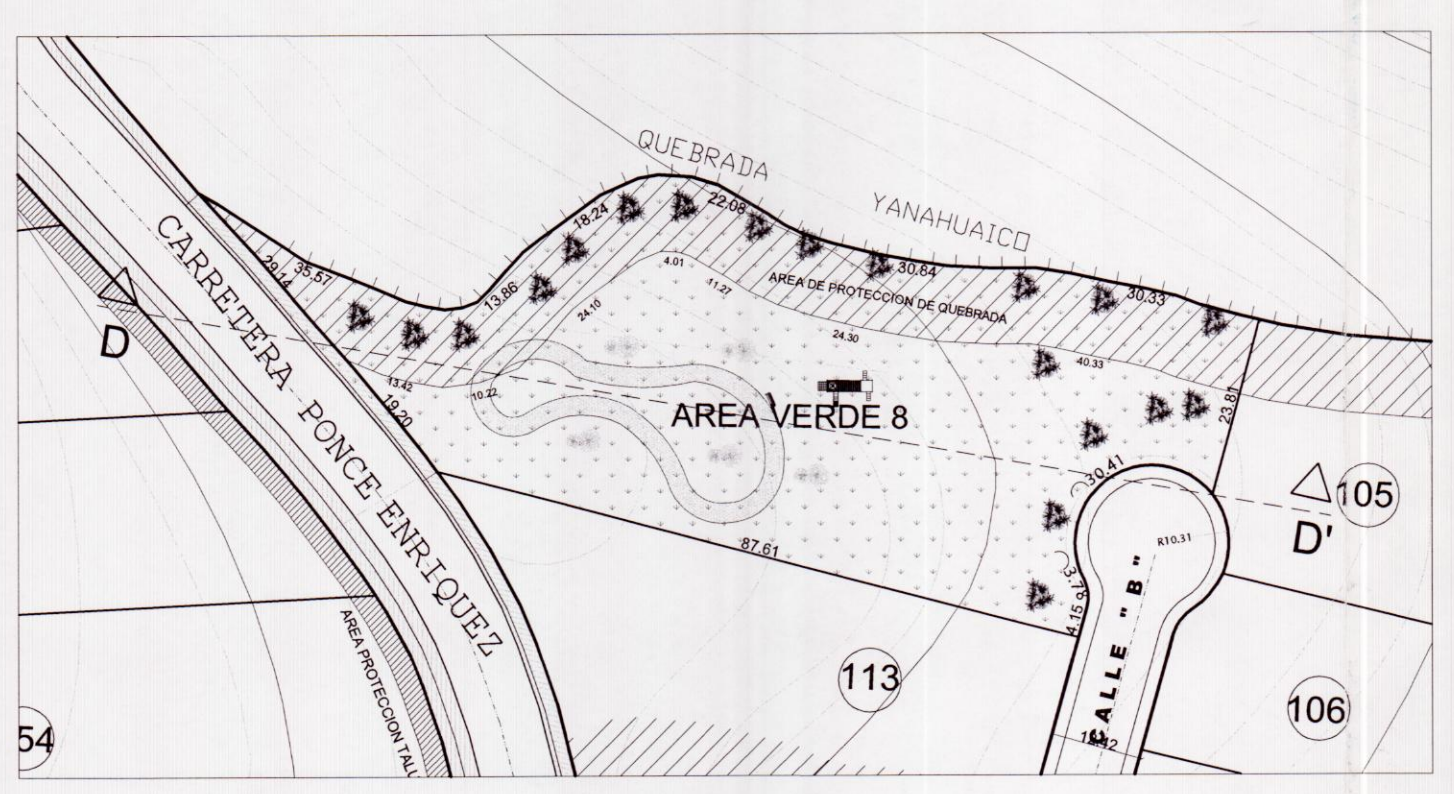


AREA VERDE 8
Area: 4.328,77 m²
ESC: 1:1000

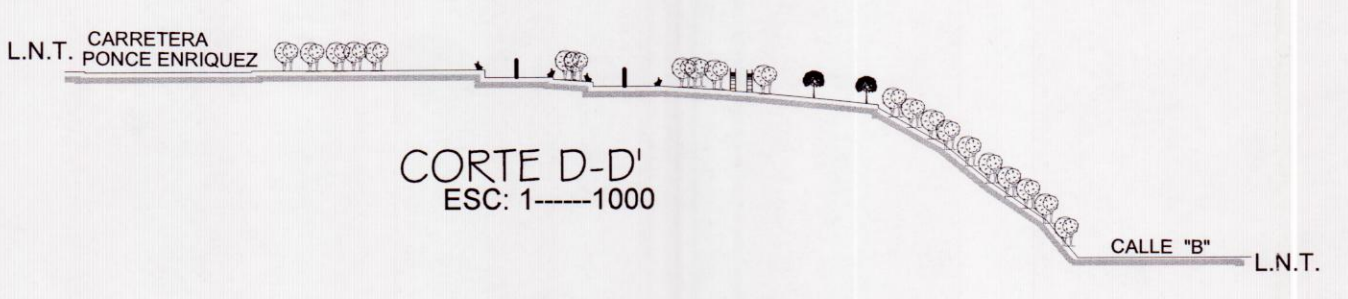


CORTE D-D'
ESC: 1:1000

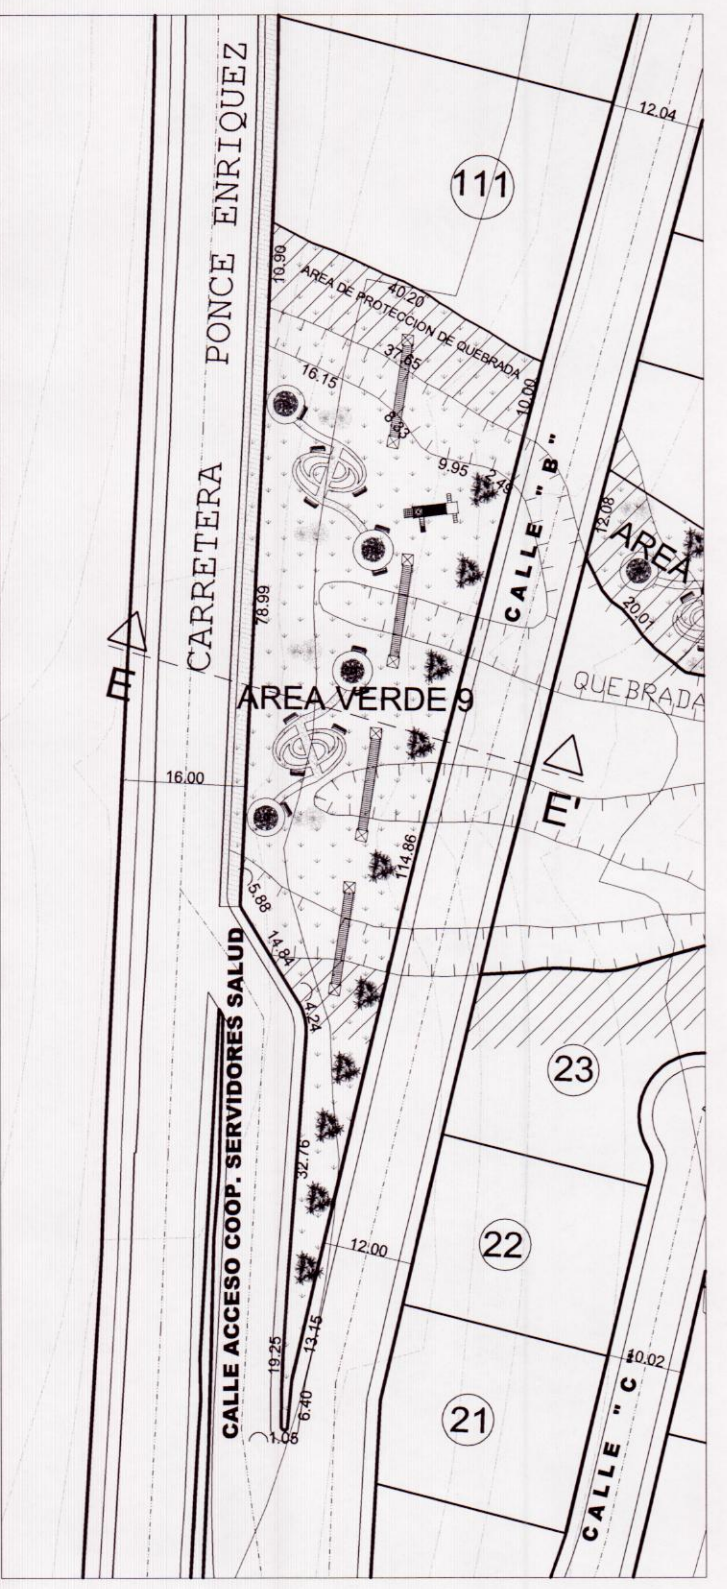

AREA VERDE 9
2.920,86
ESC: 1:1000

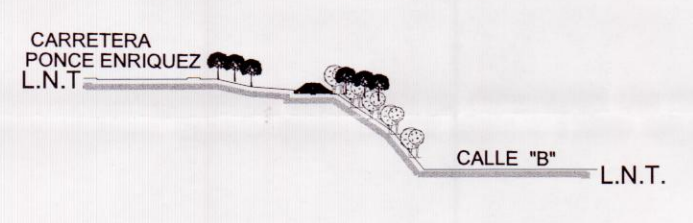


CORTE E-E'
ESC: 1:1000

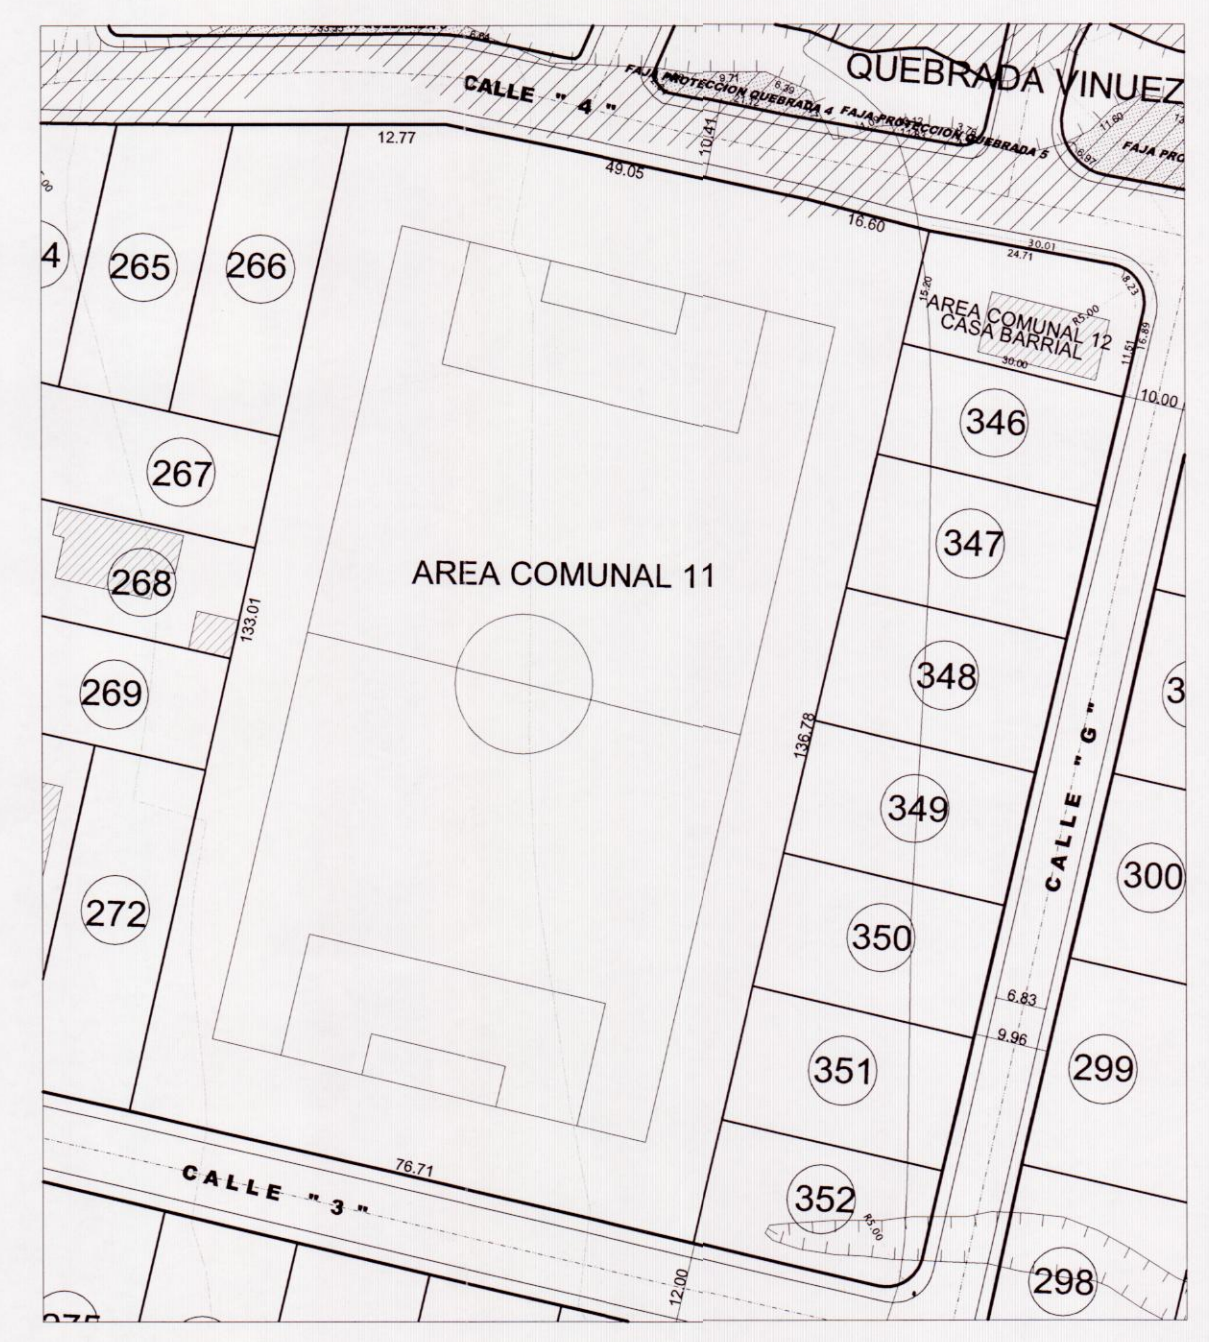


AREA VERDE 11
Area: 10.551,96 m²
ESC: 1:1000




PERFIL DEL TERRENO
ESC: 1:1000

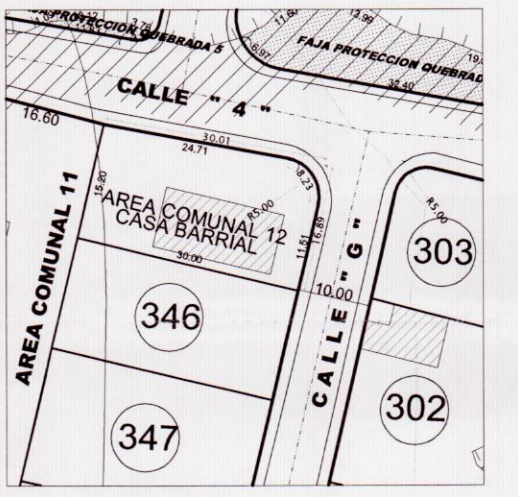

AREA VERDE 12
Area: 474,89 m²
ESC: 1:1000

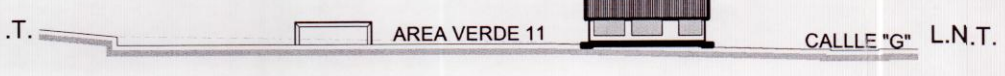


CORTE F-F'
ESC: 1:1000

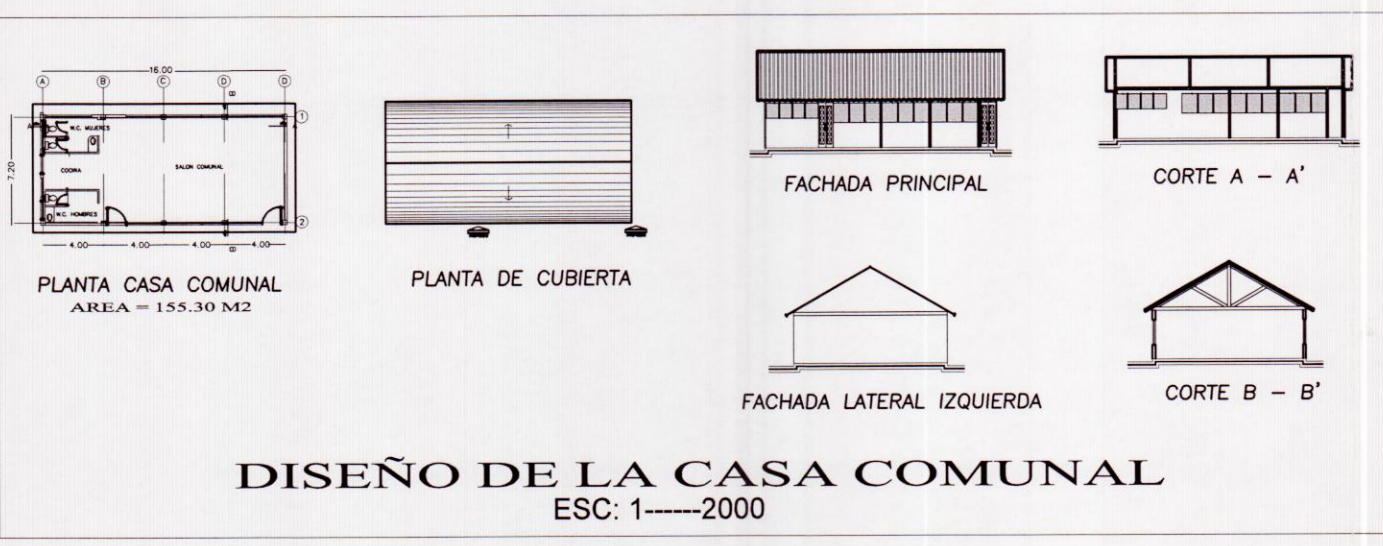


DISEÑO DE LA CASA COMUNAL
ESC: 1:2000




AREA VERDE 15
Area: 1.241,37 m²
ESC: 1:1000

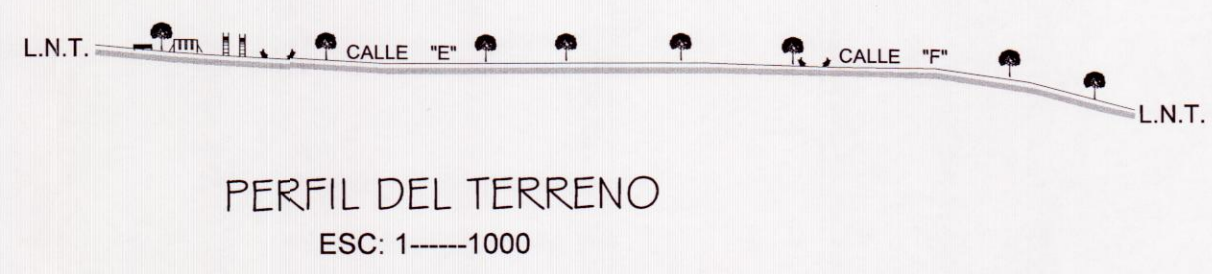


PERFIL DEL TERRENO
ESC: 1:1000

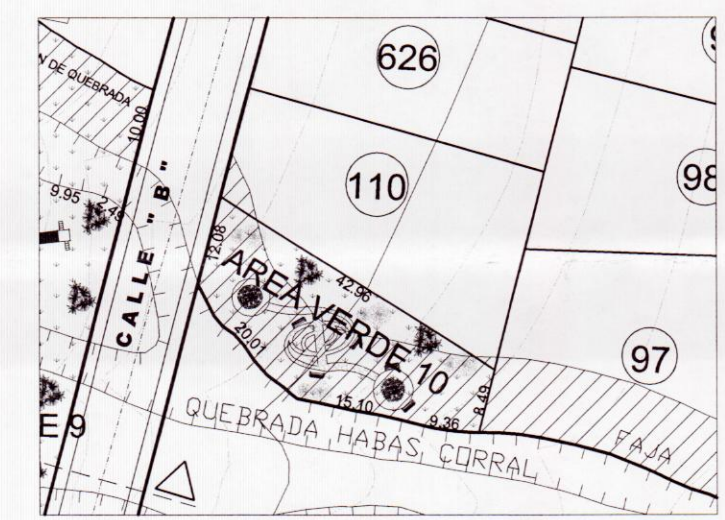

AREA VERDE 10
592,76
ESC: 1:1000

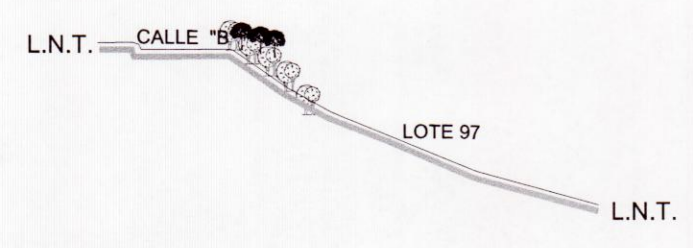

PERFIL DEL TERRENO

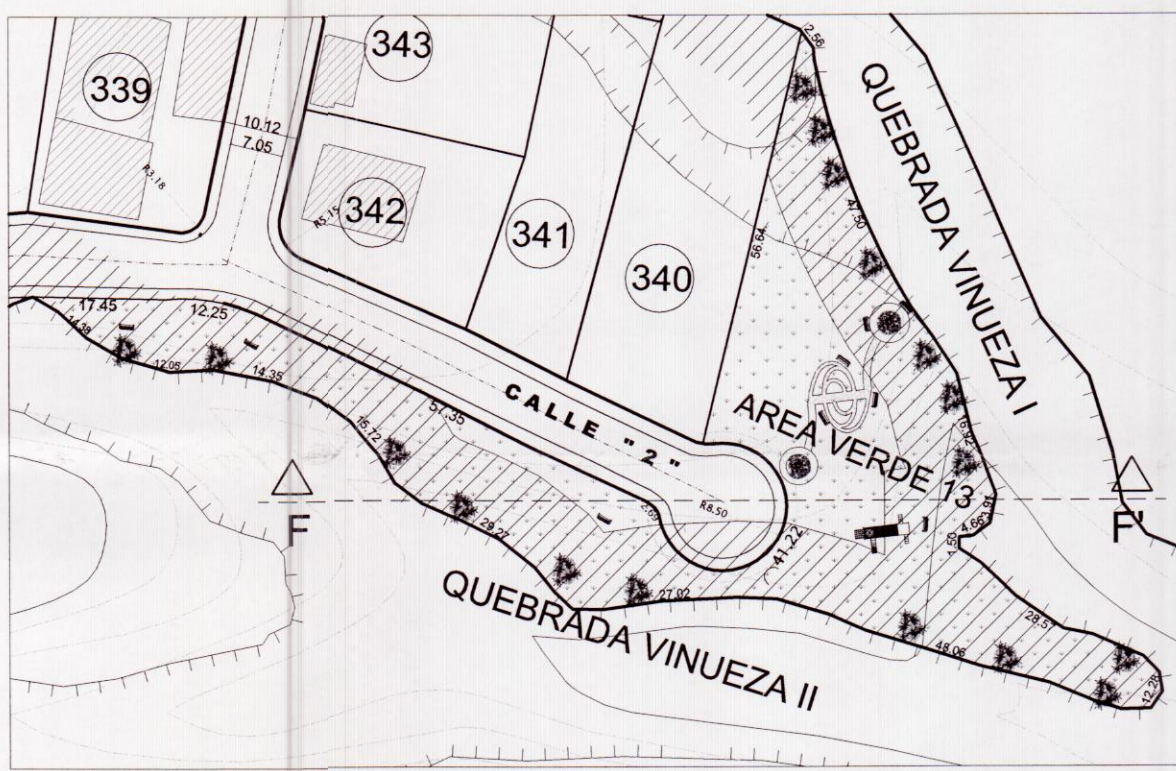


AREA VERDE 13
Area: 2.826,76 m²
ESC: 1:1000




CORTE F-F'
ESC: 1:1000




AREA VERDE 14
Area: 1.400,24 m²
ESC: 1:1000

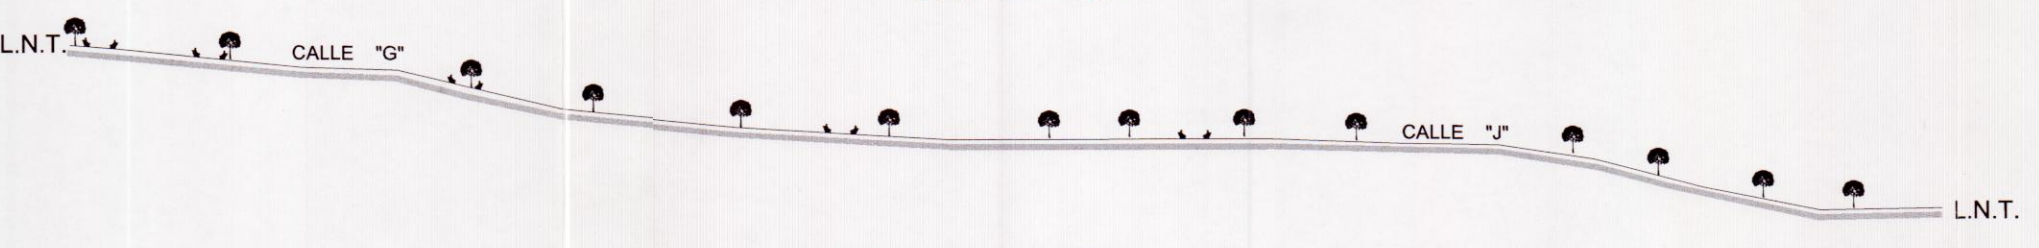

PERFIL DEL TERRENO
ESC: 1:1000

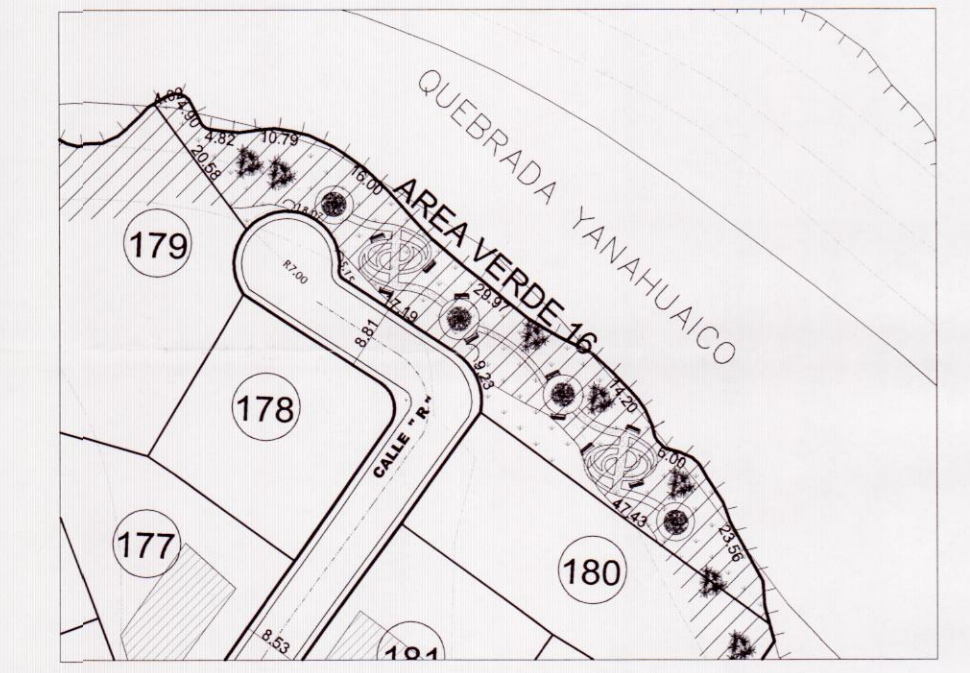

AREA VERDE 16
Area: 1.059,43 m²
ESC: 1:1000

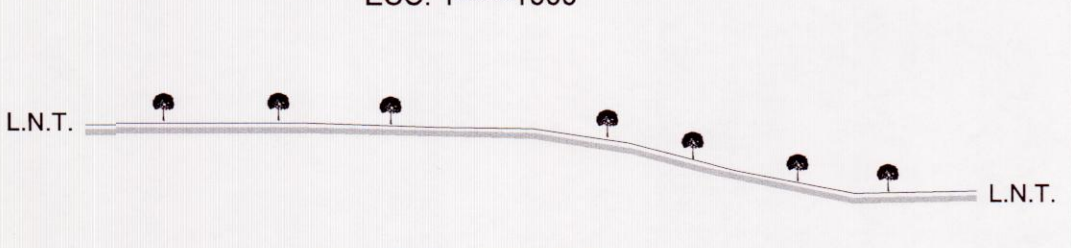

PERFIL DEL TERRENO
ESC: 1:1000

CUADRO DE LINDEROS				
AREAS VERDES				
DESCRIPCION	AREA m ²	NORTE	SUR	OESTE
AREA COMUNAL 2	28.828,04	221,81 ML	64,46 ML	265,89 ML
AREA VERDE 3	697,79	10,03 ML	20,52 ML	109,38 ML
AREA VERDE 7	10.292,54	67,64 ML	75,29 ML	236,41 ML
AREA VERDE 8	4.328,77	150,92 ML	87,61 ML	62,15 ML
AREA VERDE 9	2.920,86	40,20 ML	78,02 ML	144,41 ML
AREA VERDE 10	592,76	42,96 ML	44,47 ML	8,49 ML
AREA VERDE 11	10.551,96	30,01 ML	30,00 ML	16,61 ML
AREA VERDE 12	474,89	2,56 ML	160,85 ML	115,34 ML
AREA VERDE 13	2.826,76	253,89 ML	299,28 ML	0 ML
AREA VERDE 14	1.400,24	158,31 ML	154,37 ML	8,12 ML
AREA VERDE 15	1.241,37	158,31 ML	154,37 ML	8,12 ML
AREA VERDE 16	1.059,43	24,53 ML	97,07 ML	89,73 ML

AREAS VERDES PARA ARBORIZAR				
AREA VERDE	AREA m ²	NORTE	SUR	OESTE
AREA VERDE 1 (PARA ARBORIZAR)	7.888,19	15,14 ML	134,71 ML	325,40 ML
AREA VERDE 4 (PARA ARBORIZAR)	1.034,23	18,63 ML	18,00 ML	70,27 ML
AREA VERDE 5 (PARA ARBORIZAR)	5.605,40	148,19 ML	79,61 ML	97,59 ML
AREA VERDE 6 (PARA ARBORIZAR)	10.732,68	188,64 ML	310,16 ML	168,05 ML

CUADRO DE AREAS VERDES Y EQUIPAMIENTO COMUNAL		CUADRO DE AREAS VERDES PARA ARBORIZAR	
ITEM	AREA m ²	ITEM	AREA m ²
AREA COMUNAL 2	28.828,04	AREA VERDE 1	7.888,19
AREA VERDE 3	697,79	AREA VERDE 4	1.034,23
AREA VERDE 7	10.292,54	AREA VERDE 5	5.605,40
AREA VERDE 8	4.328,77	AREA VERDE 6	10.732,68
AREA VERDE 9	2.920,86		25.266,50
AREA VERDE 10	592,76		
AREA COMUNAL 11	10.551,96		
AREA VERDE 12	474,89		
AREA VERDE 13	2.826,76		
AREA VERDE 14	1.400,24		
AREA VERDE 15	1.241,37		
AREA VERDE 16	1.059,43		
	65.215,41		

COOPERATIVA DE VIVIENDA URBANA DE INTERES SOCIAL
"SERVIDORES DE LA SALUD"

SECTOR: CAMILO PONCE ENRIQUEZ **PARROQUIA: CONOCOTO**

CONTIENE:
Areas Verdes - Cortes - Cuadro de Areas Verdes -
Cuadro de Areas para Arborizacion - Cuadro de linderos

RESPONSABLE TECNICO:
[Signature]
ARQ. HERNAN FLORES ESCOBAR
REG. PROF. 3977 AM: 3382

REPRESENTANTE DE LA COOPERATIVA:
LCDO. ENRIQUE RECALDE BELTRAN
C.A. 17403731-4
PRESIDENTE

REPRESENTANTE DE LA COOPERATIVA:
[Signature]
DRA. EDITH NOLE RIOS
C.I. 11631846-6
GERENTE

SELOS MUNICIPALES:

BARRIOS DE INTERES SOCIAL

FECHA DE INGRESO: 03/12/2010

FECHA DE REVISIÓN: 03/12/2010

ANÁLISIS RESPONSABLE: *[Signature]*

JEFE DE LA UNIDAD: *[Signature]*

COORDINADOR DE LA UNIDAD: *[Signature]*

SECRETARIO DE LA UNIDAD: *[Signature]*

ASISTENTE SOCIAL: *[Signature]*

PSICÓLOGO: *[Signature]*

TRABAJADOR SOCIAL: *[Signature]*

OTRO: *[Signature]*