



CORTE B-B' (CALLE B)
ESCALA 1:500

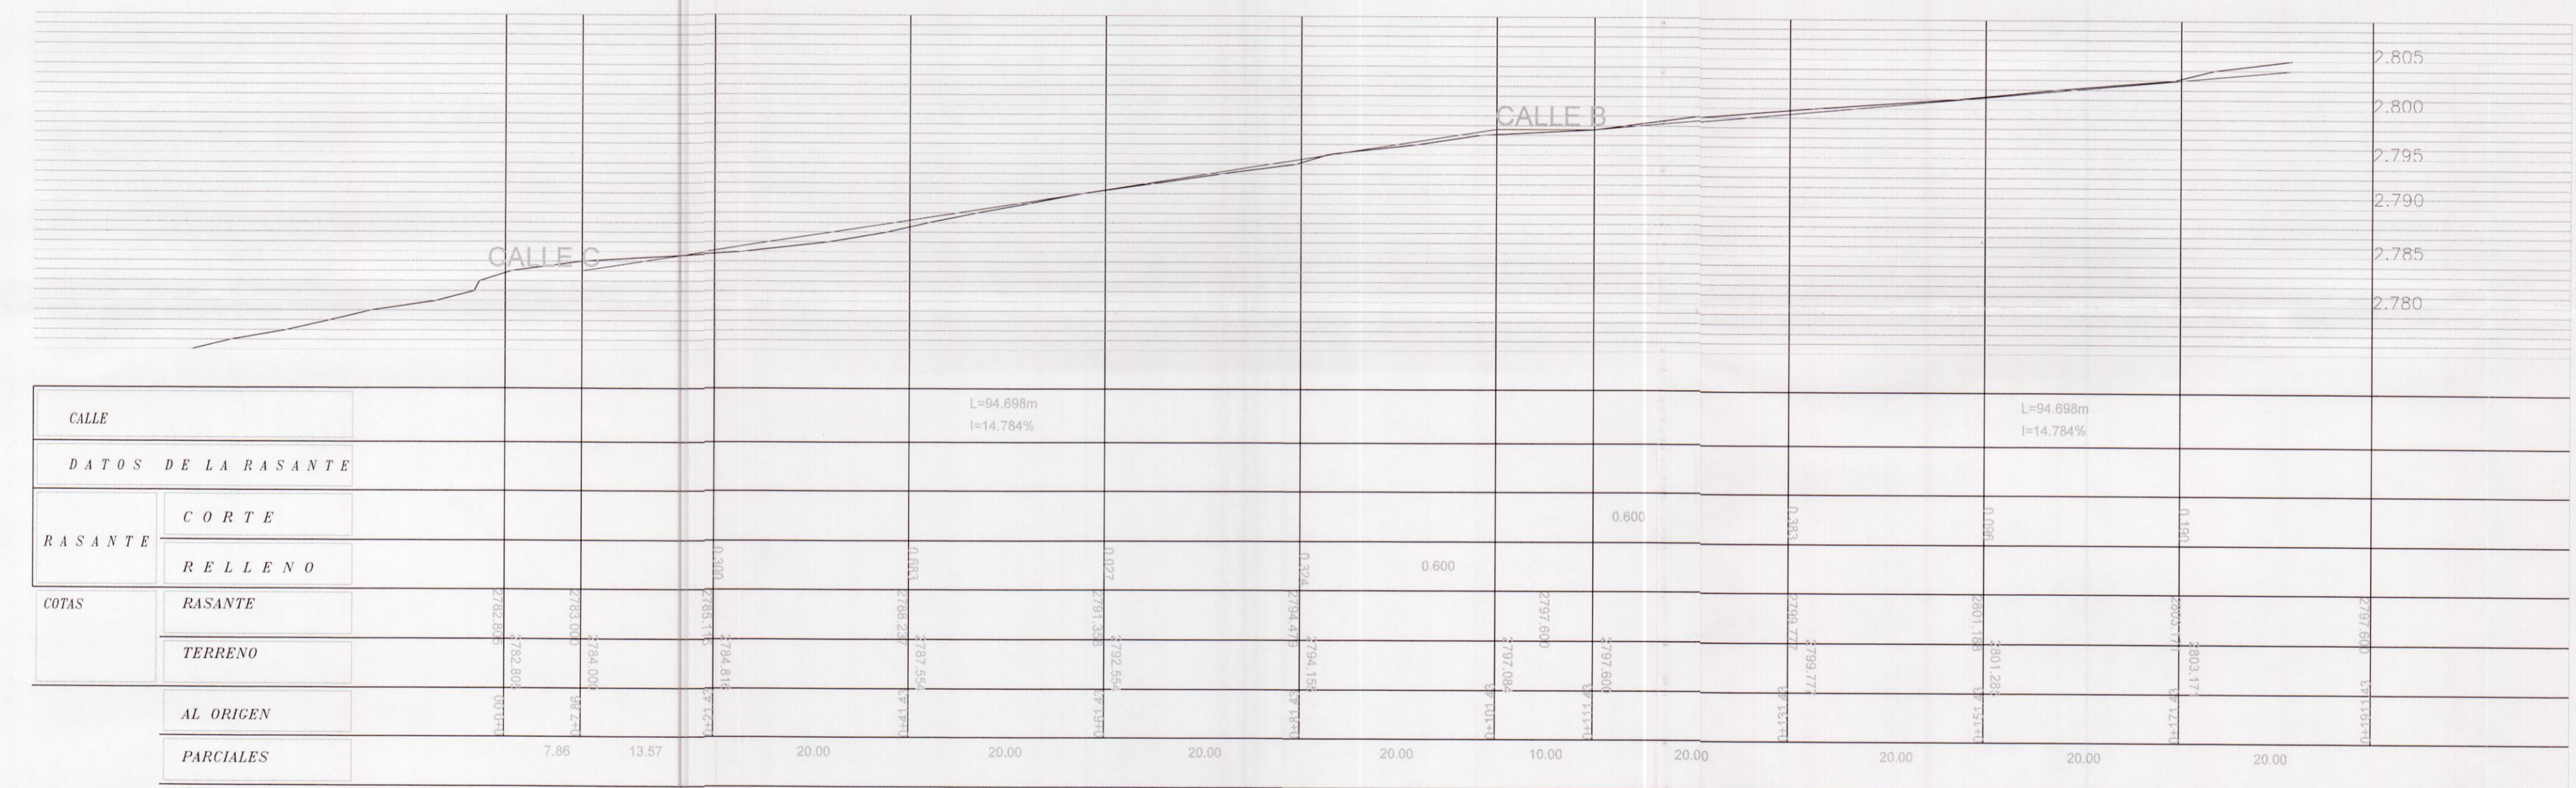

CORTE A-A' (CALLE 2)
ESCALA 1:500

FAJA ALCANTARILLADO 1
Area terreno=14.59m²
NORTE 9.78m Calle 3
SUR 9.00m Lote 156
OESTE 4.29m Terreno Colindante (Lotización Esperanza de Conotoco)

FAJA ALCANTARILLADO 2
Area terreno=120.00m²
NORTE 3.00m Calle 4
SUR 3.00m Calle 3
ESTE 41.14m Terreno Colindante (Cooperativa 23 de Enero)
OESTE 41.09m Lote 126 y lote 133

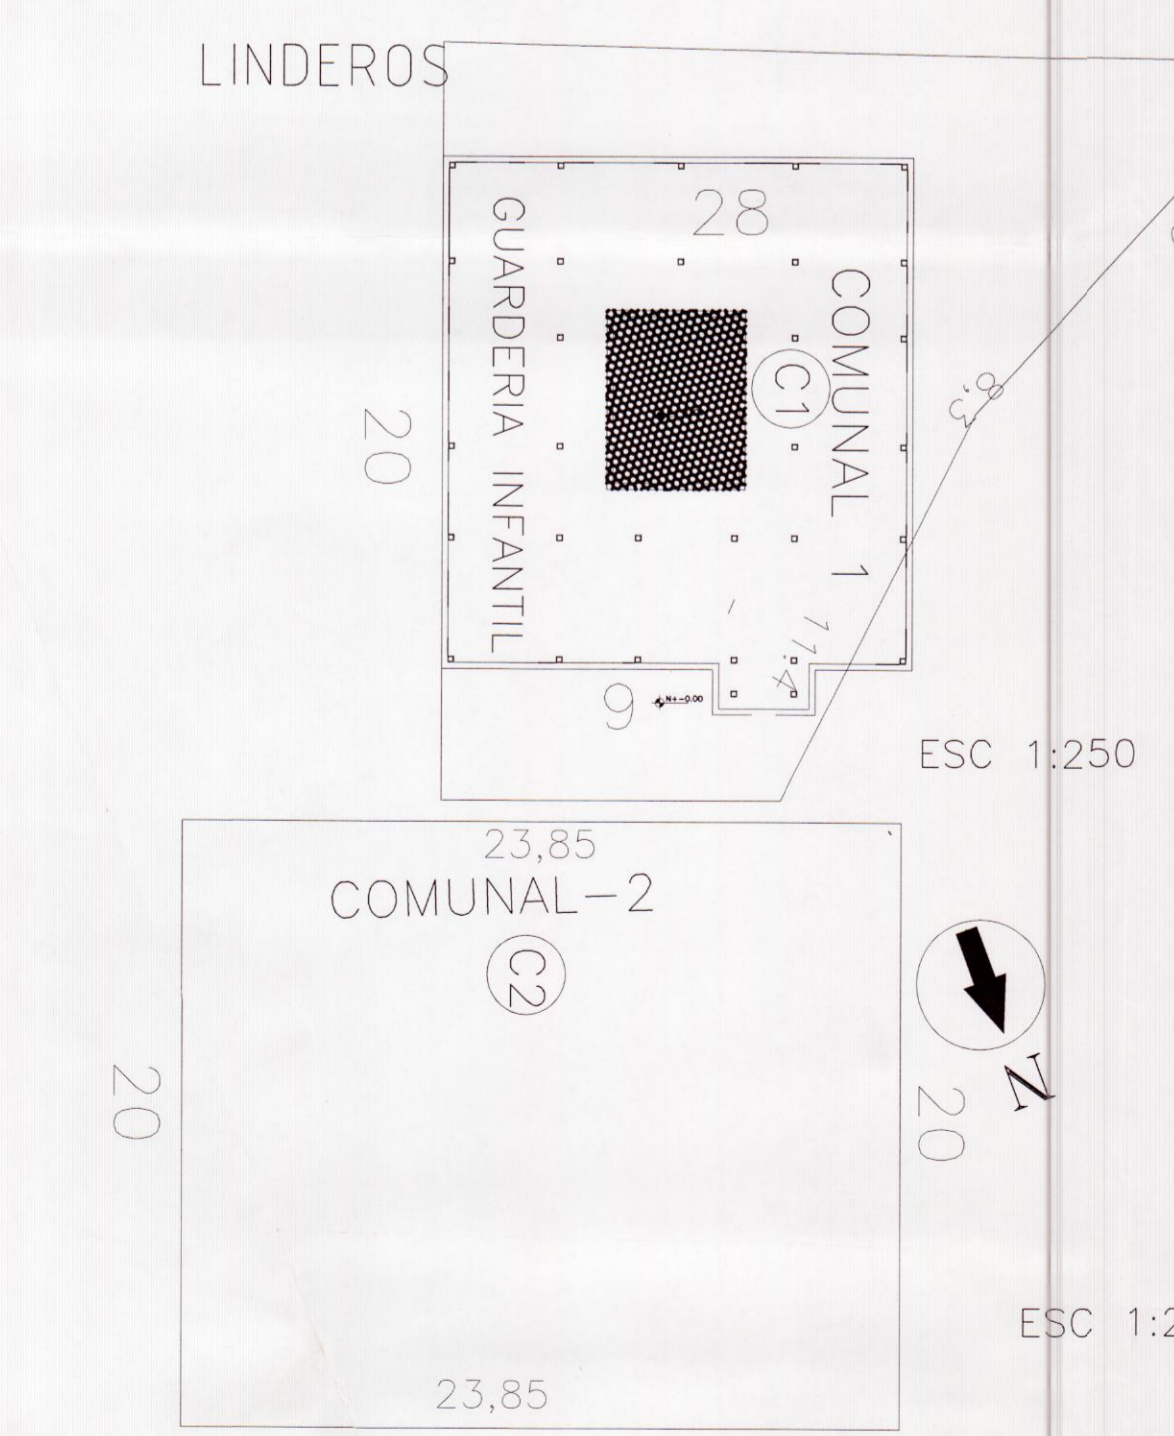

CRONOGRAMA VALORADO

PROYECTO: URBANISTICO	Monto: UD \$	454.301,00
BALCONES DE ONTANEDA	Plazo estimado:	8 AÑOS
CANTON: QUITO		

CRONOGRAMA VALORADO DE TRABAJOS

N°	RUBRO O ACTIVIDAD	COSTO SIN 12% IVA	MESES										
			1	2	3	4	5	6	7	8			
1	Replanteo y Nivelación	16175,00	16175,00										
2	MOVIMIENTO DE TIERRAS	3583,00	3583,00										
3	BORDILLOS	34953,00		34.953,00									
4	RED DE ALCANTARILLADO	87728,00			43.864,00	43.864,00							
5	RED DE AGUA POTABLE	42226,00				21.113,00	21.113,00						
6	RED ELECTRICA	50000,00					25.000,00	25.000,00					
7	AREA VERDE	41350,00					11.350,00	10.000,00	10.000,00	10.000,00			
8	AREAS COMUNALES	84084,00					20.000,00	30.042,00	30.042,00				
9	ADOQUINADO	98202,00					39.101,00	39.101,00	20.000,00				
	INVERSION MENSUAL		19758,00	34953,00	43864,00	64977,00	57463,00	94101,00	79143,00	60042,00			
	AVANCE PARCIAL EN PORCENTAJE (%)		0,04	0,08	0,10	0,14	0,13	0,21	0,17	0,13			
	INVERSION ACUMULADA		19758,00	54711,00	98575,00	163552,00	221015,00	315116,00	394259,00	454301,00			
	AVANCE ACUMULADO EN PORCENTAJE (%)		0,04	0,12	0,22	0,36	0,49	0,69	0,87	1,00			

COMITE PROMEJORAS BALCONES DE ONTANEDA

PROPIETARIO: LUIS DIMENSIONES PREVALECIERAN SOBRE LAS ESCALAS

DIBUJO: ACAD 2008 ONTANEDA/UNO

ESCALAS: 1:500

FECHA: JULIO/2009

LAMINA No: 3

PROFESIONAL RESPONSABLE: ARO. MICHEL J. LAUREL M.A.M. 1708 MP 2014

CLAVE CATASTRAL: 22201-07-001

NUMERO DE PREDIO: 5018853

COORDENADAS IGM 777-673

PARRQUIA CONOCOTO

SECTOR ONTANEDA ALTA

MUNICIPIO DEL DISTRITO METROPOLITANO DE QUITO

La Secretaría de Territorio, Hábitat y Vivienda determina que este plan cumple con la normativa técnica legal establecida en el informe favorable de la Mesa de Trabajo Intersectorial No. 150 de 21-05-2010 con código 0118-05 emitido para la aprobación como Urbanización de Interés Social.

Lo certifica: *[Firma]*
Secretaría de Territorio, Hábitat y Vivienda

En virtud de lo anterior, el Concejo Metropolitano de Quito, aprueba esta Urbanización de Interés Social mediante Ordenanza No. 0050 sancionada el 27-05-2011 en base del IC-0-2011-004 de 21-05-2011

Lo certifica: *[Firma]*
Secretaría General del Concejo Metropolitano de Quito