


CUADRO DE AREAS		
NUMERO	AREA m2	NOMBRES Y APELLIDOS
1	254.84	Calderón Alejandro Yoni Gonzalo
2	243.11	Cuje José Francisco
3	196.22	Zambrano Córdova Carlos Javier
4	191.28	Anchegona Paolicho Efraín Esteban
5	193.44	Songor Granda José Antonio
6	196.58	Piña Martha Cozada
7	197.88	Minda Proaño Luis Alfredo
8	200.01	Solo Chumbo María Fanny
9	203.99	Coxa Loor Nora del Quanche
10	196.58	Villareal Medavilla Silvia Marina
11	198.98	Freire Díaz Silvia Maritza
12	205.12	Guatemal Tito Luis Alfredo
13	210.92	Ayala Freire Wilson Andrés
14	208.68	Silva Bonito María de Jesús
15	233.60	Mendez Percega Lino Alfredo
16	194.18	Calín Ponce Luján Marlene
17	224.78	Orlote Mera Maricela de Jesús
18	228.18	Chavez Angel Flavio
19	227.70	Quispe Puga Carlos Alfredo
20	235.24	Simulaca Simulaca María Eduarda
21	233.97	Estacio Pieminilo Carlos Arturo
22	230.56	Corcuelo Suarez Blanca Fabian
23	246.33	Ushina Tandala Margarita del Pilar
24	239.96	Ushina Tandala Margarita del Pilar
25	202.95	Ushina Tandala Margarita del Pilar
26	201.07	Pardo Aguirre José Elgo
27	199.87	Rivadenera Mezanza Bolívar
28	205.91	Escudero Chávez Modesto Nicolás
29	201.12	Cunagari Querao Vilma Esperanza
30	199.50	Sarangá Jose Rival
31	198.80	Mariona de Jesus Condor Chasiquisa
32	194.33	Chunga Sanchez Lucia Guadalupe
33	197.38	Chunga Sanchez Lucia Guadalupe
34	195.69	Zamora Mendoza Hipólito Manuel
35	192.94	Piedra Jorge Marcelo
36	202.98	Villalón Soriano José María
37	194.47	Aclar Bravo Ión Anselmo
38	191.69	Chicoza Andrade Elena Dolores
39	192.13	Méndez Méndez Alonso
40	193.44	Díaz Avarona Luz María
41	194.67	Casco Colla Rosa Elena
42	197.18	Maya Mosquera Angel Moisés
43	258.40	Doyazo Cumanicho Juan Manuel
44	206.97	Tuapanta Chingo María Regina
45	200.41	González Tilaño José Leonardo
46	203.72	Villaverde Guzmán María Concepción
47	200.62	Villaverde Guzmán María Concepción
48	206.47	Valverde Cuzco Ercilia
49	204.42	Díaz Coax Nancy Verónica
50	202.45	Guerrero Echarri Maira Delinda
51	203.63	Calamba Chochala Jesús Anita
52	200.91	Paga Carmen María
53	202.88	Paredes Jorge
54	204.37	Cabascanga Farinango Christian Álvaro
55	201.89	Angamarca Curipoma Romeo Vicente
56	212.43	Delgado Abel Frailes Aníbal
57	201.47	Chapa Curca Gloria Susana
58	203.81	Chigallo Manríquez Segundo Alberto
59	201.30	Umaguanga Guasumba César Julio
60	193.84	Cajavanza Caltacumbur Juan Francisco
61	208.81	Guzmán Guilancony Dolores Cristina
62	198.57	Espinosa Arce María del Carmen



CUADRO DE AREAS		
	AREA	%
AREA TOTAL DEL TERRENO (Escrituras)	20,000.00 m2.	100%
AREA TOTAL DEL TERRENO (Topografía)	18,949.53 m2.	
DIFERENCIA	1,050.47 m2.	5.25%
NUMERO DE LOTES 062		
AREA UTIL DE LOTES	12,872.51 m2.	100%
AREA VERDE 1=	1,126.71 m2.	
AREA VERDE 2=	180.57 m2.	
AREA VERDE 3=	157.19 m2.	
AREA VERDE 4=	100.30 m2.	
TOTAL AREAS Y ESPACIOS COMUNITARIOS	1,564.77 m2.	12.16%
AREA DE VIAS Y PASAJES	4,086.85 m2.	
AREA DE LA FAJA DE PROTECCION	425.40 m2.	

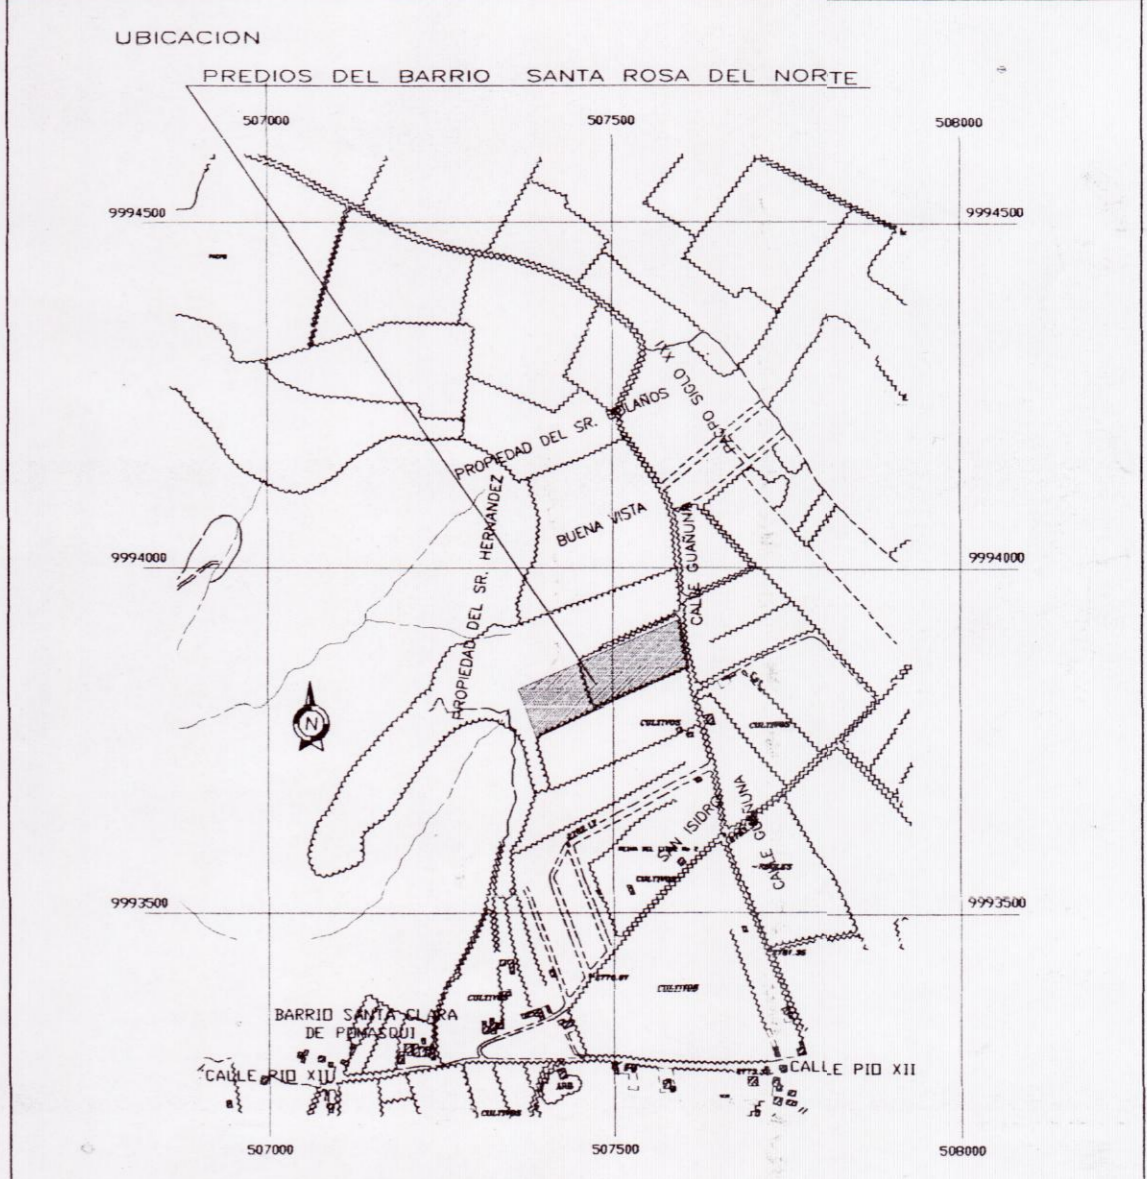

CRONOGRAMA DE OBRAS BARRIO "SANTA ROSA DEL NORTE"																	
ITEM	RUBROS	UNIDAD	CANTIDAD	P. TOTAL	PERIODO DE EJECUCION EN AÑOS												
					2011	2012	2013	2014	2015	2016	2017	2018					
001	INSTALACION DE LOTES Y LÍNEAS VERTICALES (OBRAS DE CONSTRUCCION-PAVIMENTACION)	CL.	1.00	2,244.85	1	2	3	4	1	2	3	4	1	2	3	4	
002	BORDELOS	m	898.14	13,076.85													
003	REJILLAS	m2	1,347.20	23,704.03													
004	PAVIMENTACION	m3	941.16	12,480.81													
005	AGUA POTABLE	m	653.58	3,603.15													
006	REJILLAS	m2	2,911.39	38,292.04													
007	ENERGIA ELECTRICA (OBRAS DE CONSTRUCCION)	no.	1.79	28,481.00													
008	REJILLAS VERTICALES Y COMUNICACION	m2	1,776.30	11,779.47													
TOTAL					133,652.00												

REFORMA URBANA PROYECTO DEFINITIVO

BARRIO "SANTA ROSA DEL NORTE"
ACUERDO MINISTERIAL No 3354

UBICACION: - PROV. DE PICHINCHA - CANTON QUITO - SAN JUAN DE CALDERON -

CONTIENE:

**PLANTA GENERAL DE LEVANTAMIENTO
CUADRO DE AREAS
UBICACION**

PROFESIONAL: ARQ. FRANCISCO CIFUENTES P.

REPRESENTANTE: Sra. Fraile Díaz Silvia Miralles
C.I. 702770197

ESCALA: INDICADAS
FECHA: NOVIEMBRE-2010
GEOREFERENCIACION: WGS84
LEVANTAMIENTO TOPOGRAFICO: Arq. Francisco Cifuentes P.
PROCESAMIENTO DE DATOS: Arq. Francisco Cifuentes P.

WGS 84. TRANSVERSO DE MERCATOR MERIDIANO 78 50'

ING. GEO. ANGEL LLANGARI

SELLOS MUNICIPALES:

MUNICIPIO DEL DISTRITO METROPOLITANO DE QUITO

La Secretaría de Territorio, Hábitat y Vivienda determina que este plano cumple con la normativa técnica legal establecida en el informe favorable de la Mesa de Trabajo Interdisciplinaria No 10-05-10 de 10-11-10 con código de 280-5 emitido para la aprobación como Urbanización de Interés Social.

Lo certifico: f. **María Clara**
Secretaría de Territorio, Hábitat y Vivienda

En virtud de lo anterior, el Concejo Metropolitano de Quito, aprueba esta Urbanización de Interés Social mediante Ordenanza No 0059 sancionada el 24-05-2011 en base del IC-029011-0059 de 24-05-2011.

Lo certifico: f. **Iván Rodríguez**
Secretaría General del Concejo Metropolitano de Quito

IMPLANTACION GENERAL
ESCALA: 1:1000

DL 1
ORD 59