Od: 0072
Pl: 1

ASOCIACIÓN
ASTEC — ROMO CONSULTORES — L&G CONSULTORES

TRAMO: VIA INTERVALLES-INTERCAMBIADOR PUEMBO
SECCIÓN TÍPICA MIXTA NORMAL

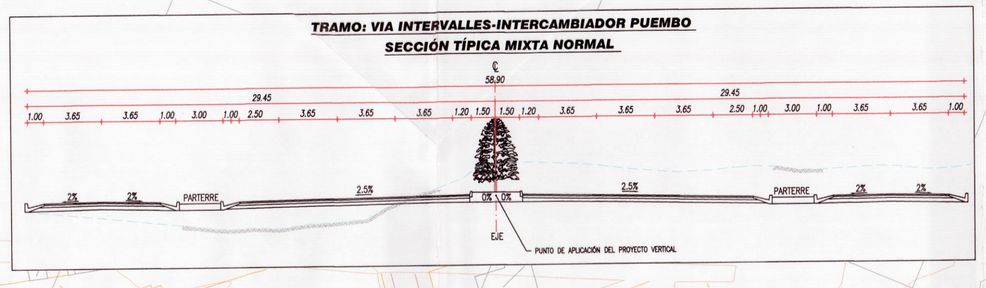

DATOS DE CURVA CIRCULAR PROYECTO

CURVA	ALFA	RADIO	TANGENTE	LONGITUD	PERALTE
N° 15 Izq.	5° 11' 25.83"	3500.000	158.644	317.070	S.N

COORDENADAS POLIGONO

CODIGO	NORTE	ESTE	DISTANCIA
PI-15	9976357.585	513929.085	2250.461
			1899.503

SIMBOLOGÍA
CURVA DE NIVEL CADA 5 m
CURVA DE NIVEL CADA 1 m
CALLE
BORDE QDA.
CERRAMIENTO
BORDE VEREDA
MALLA
CERCA ALAMBRE
POSTE MADERA
POSTE LUZ
SUMIDERO
POZO
CANAL
CASA
MURO LADRILLO VISTO

EPMMOP
Empresa Pública Metropolitana de Movilidad y Obras Públicas

ILUSTRE MUNICIPIO DEL DISTRITO METROPOLITANO DE QUITO

PROYECTO: RUTA SUR – VIA AEROPUERTO
CONTIENE: PLANTA Y PERFIL KM 11+000.000 – KM 12+000.000

CONTRATO N° SN
HOJA: 12 DE 17
ESCALA: H 1:1000 V 1:100
FECHA: ABRIL/2011
DIBUJO: ANGHEL ASITIMBAY MORALES

CLASE	LONGITUD	ESTUDIO	PROVINCIA
AUTOVIA	16+714.281 Km	DEFINITIVO	PICHINCHA

CONTRATISTA: ASOCIACIÓN ASTEC – FERNANDO ROMO CONSULTORES – LEÓN & GODOY ARCHIVO DIGITAL: SUR-VIAL-006.DWG

ING. DE CAMPO: Ing. Byron Ruiz Reg. 01-17-2616
ING. PROYECTISTA: Ing. Rodrigo del Salto Reg. 01-17-2182
REPRESENTANTE LEGAL: Ing. Alberto Pérez A – Reg 01-17-334

SUPERVISION –

1 REVISADO	2 REVISADO	COMPROBADO	APROBADO
ING. SUPERVISOR DE CAMPO	ING. DE DISEÑO VIAL	ING. JEFE DE PROYECTOS	ING. GERENTE GENERAL

COORDENADAS WGS 84 — TMQ

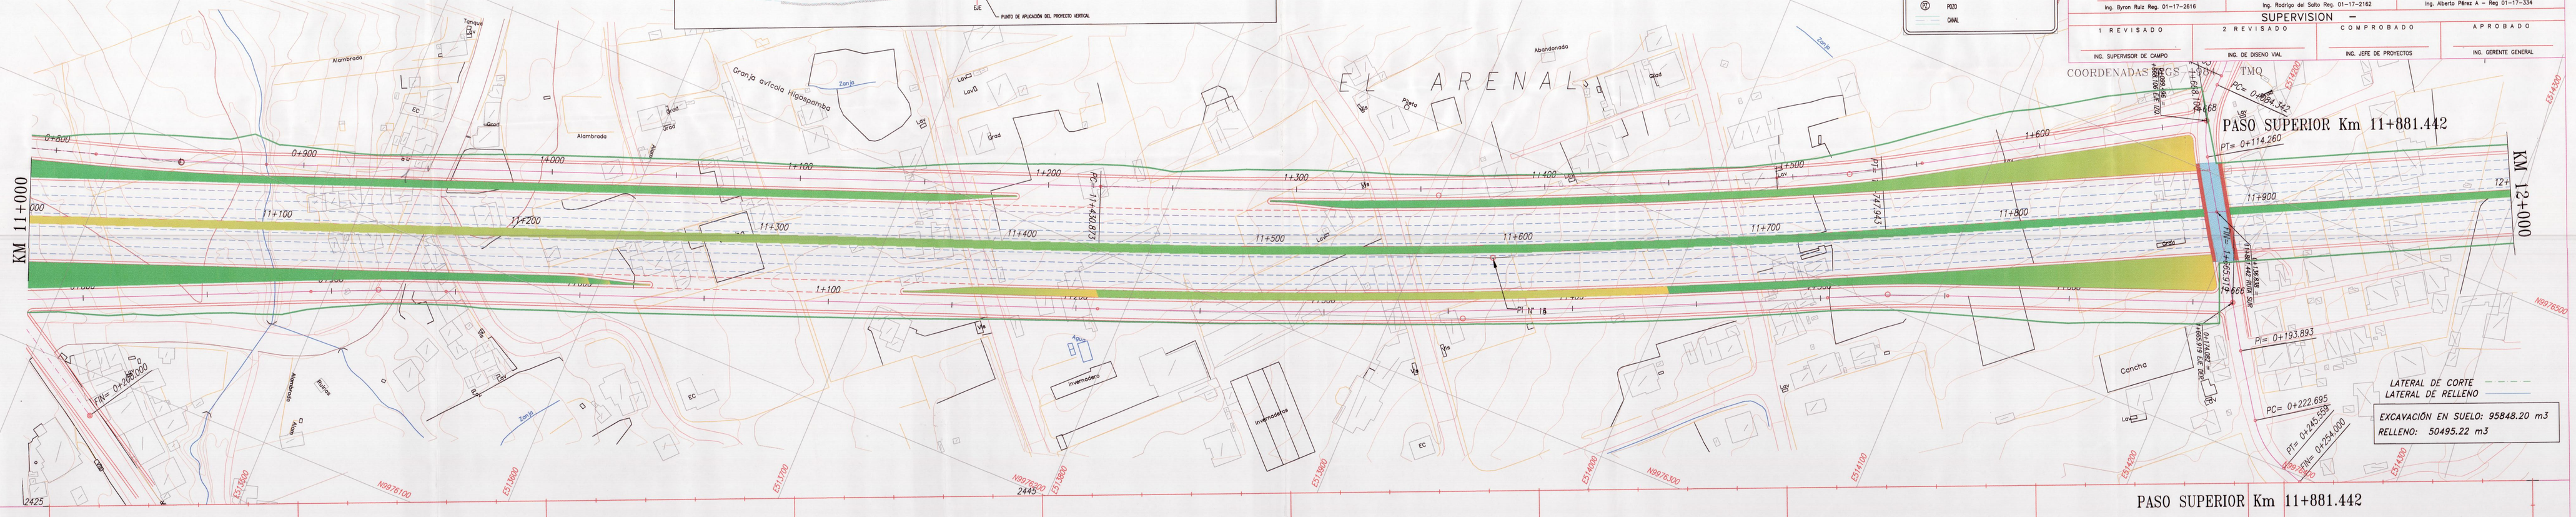

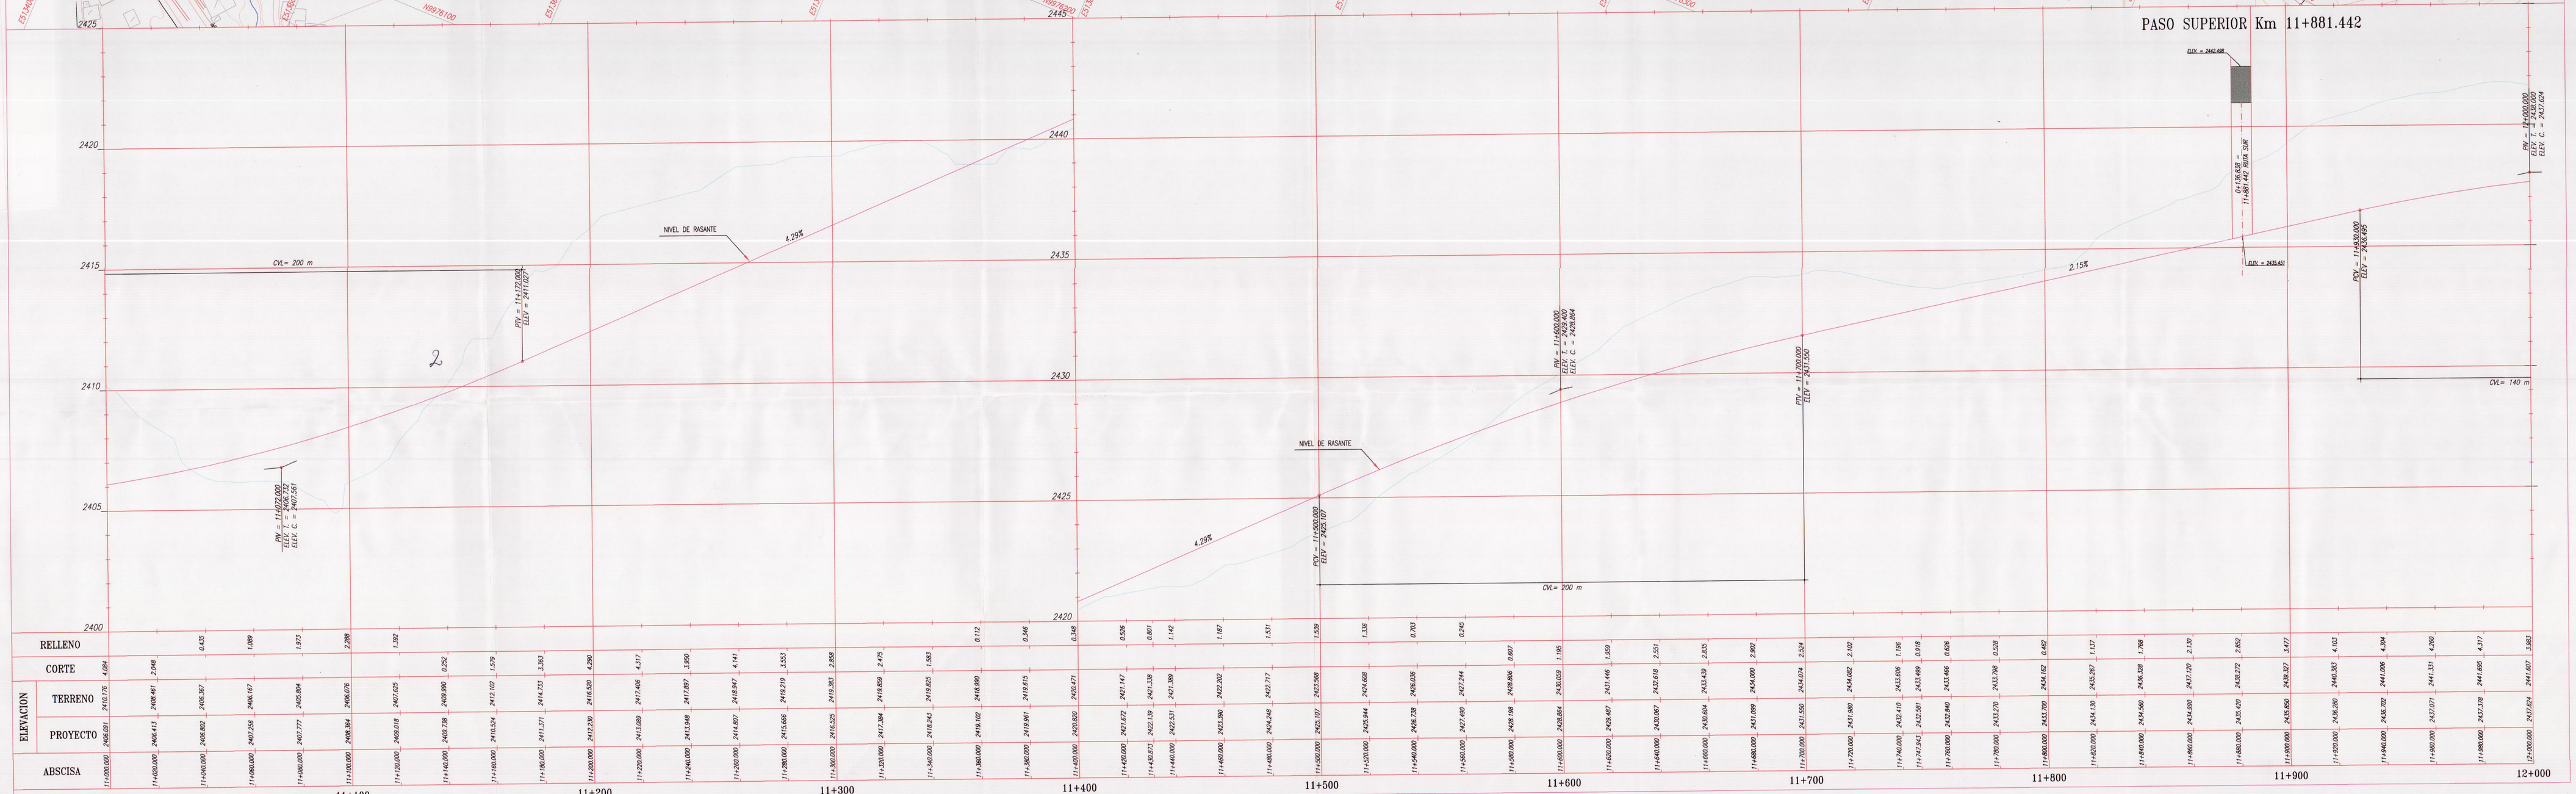

| | | |