



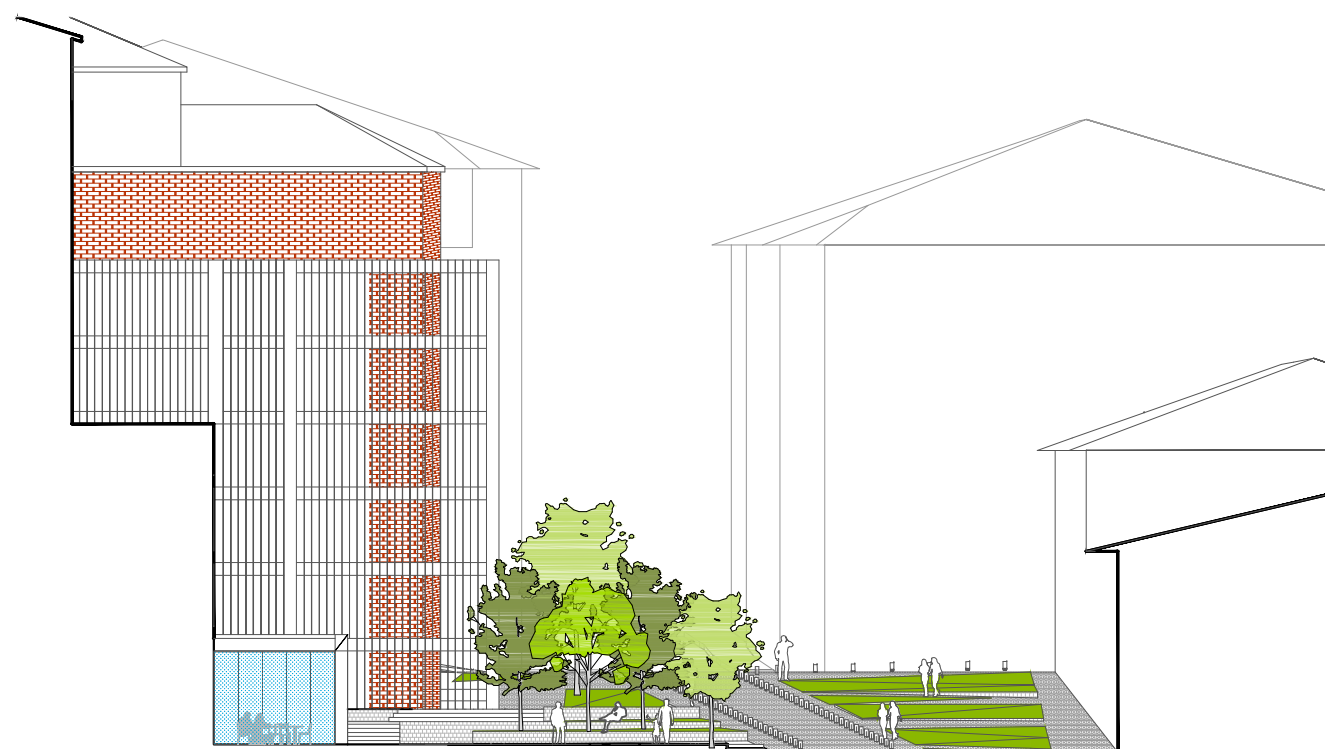

SECCION A - A'

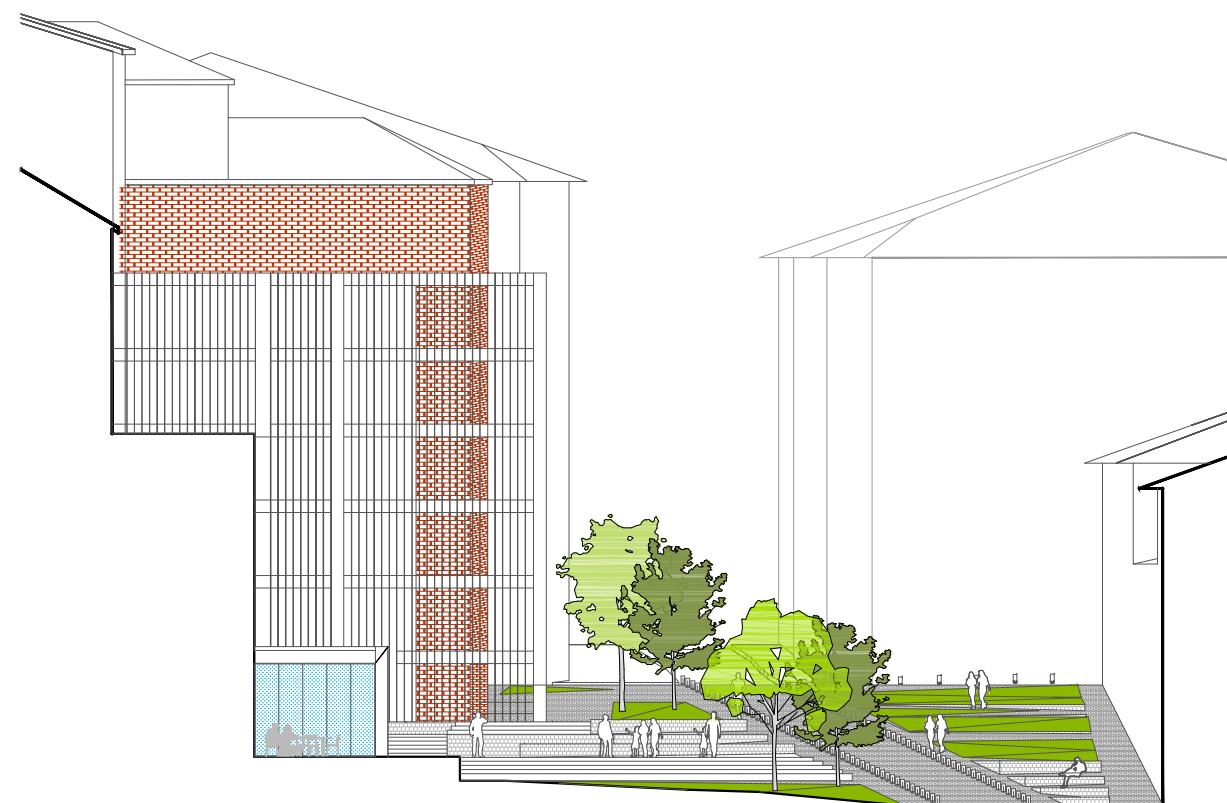

SECCION B - B'



SECCION C - C'

SECCIONES



<p>PROYECTO</p> <p>PLAZA HUERTO SAN AGUSTÍN</p>	<p>UBICACIÓN</p>	<p>ECON. DIEGO AULESTIA MINISTRO MIDUVI</p>	<p>JARAMILLO VAN SLUYS TALLER DE ARQUITECTURA Y URBANISMO CATALINA ALDAZ Y PORTUGAL N34-155 OFICINA 602 T. 3820632</p>	
<p>Ministerio de Desarrollo Urbano y Vivienda</p>	<p>ARQ. ESTEBAN JARAMILLO S. CONSULTOR ARQUITECTURA P-5557 CG 1711608438</p>	<p>AUTORES: ARQ. ESTEBAN JARAMILLO, ARQ. CHRISTINE VAN SLUYS</p> <p>COLABORADORES: ARQ. ÓSCAR RUIZ NIETO</p>		
		<p>UBICACIÓN: CALLE MEJÍA</p>	<p>ZONA: CENTRO HISTÓRICO</p>	
		<p>CONTIENE: CORTES</p>	<p>FECHA: FEBRERO 2014</p>	
<p>ESCALA: 1:300</p>	<p>LÁMINA: 03/05</p>			