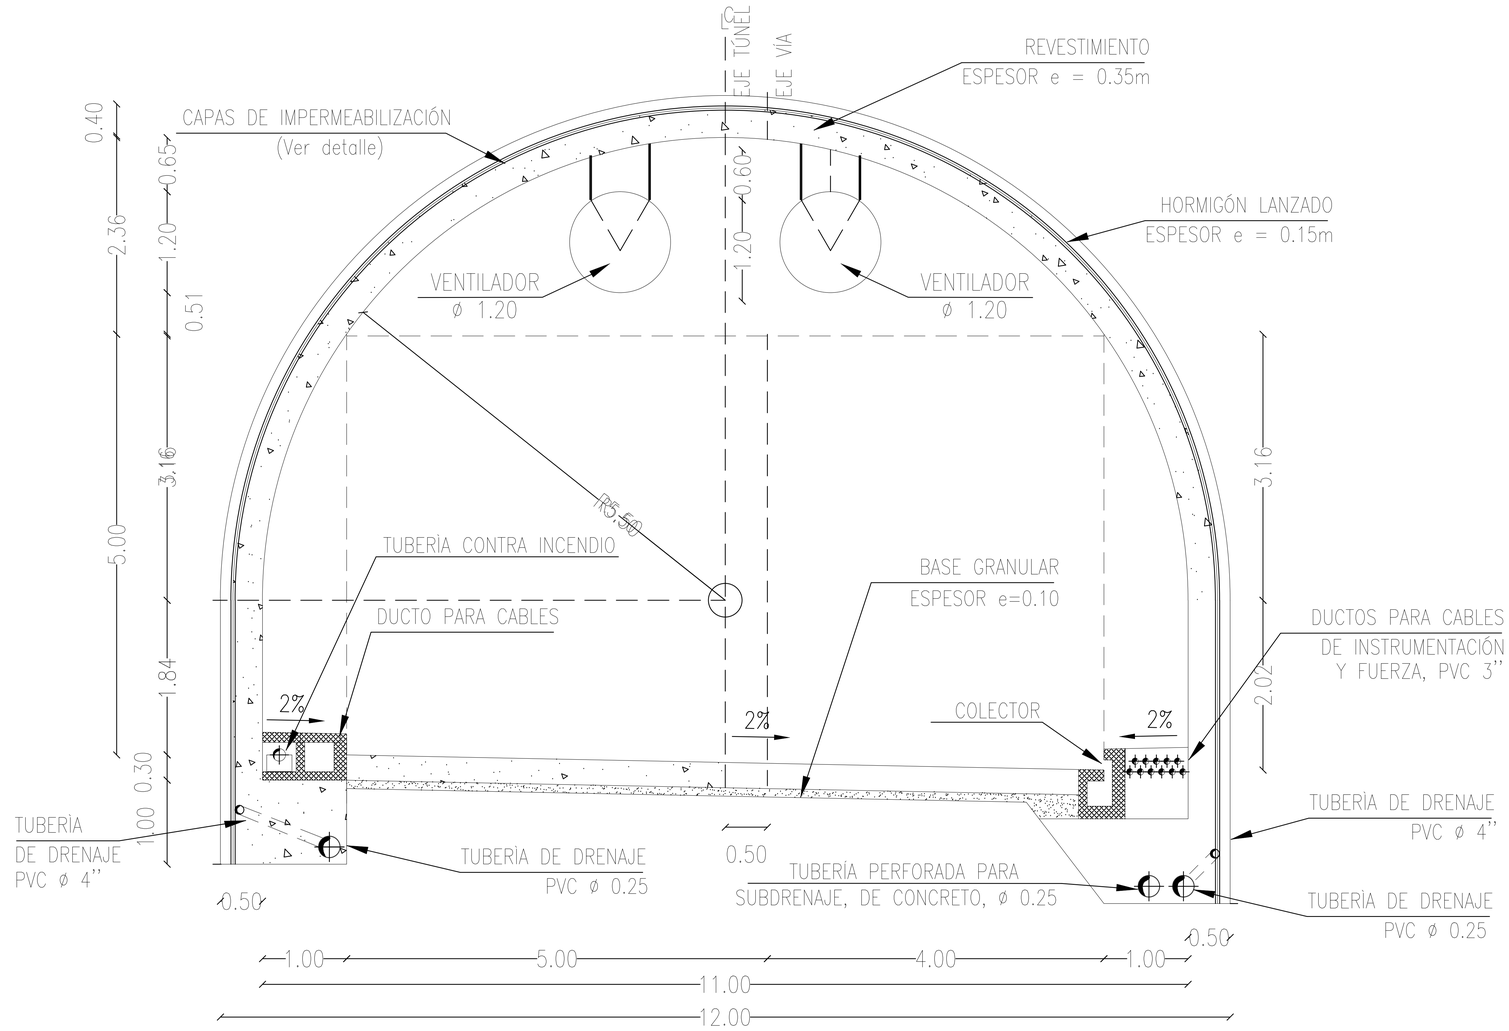

SECCIÓN TÍPICA DEL TÚNEL SUR

ESCALA: 1:100

ASTEC / L&G CONSULTORES	SOLUCIÓN VIAL EN EL KM 1 DE LA VÍA INTEROCEÁNICA SECCIÓN TÍPICA DEL TÚNEL SUR	ESCALA: 1:100 ARCHIVO: G-4.1.dwg	GRÁFICO: G-6.3.b