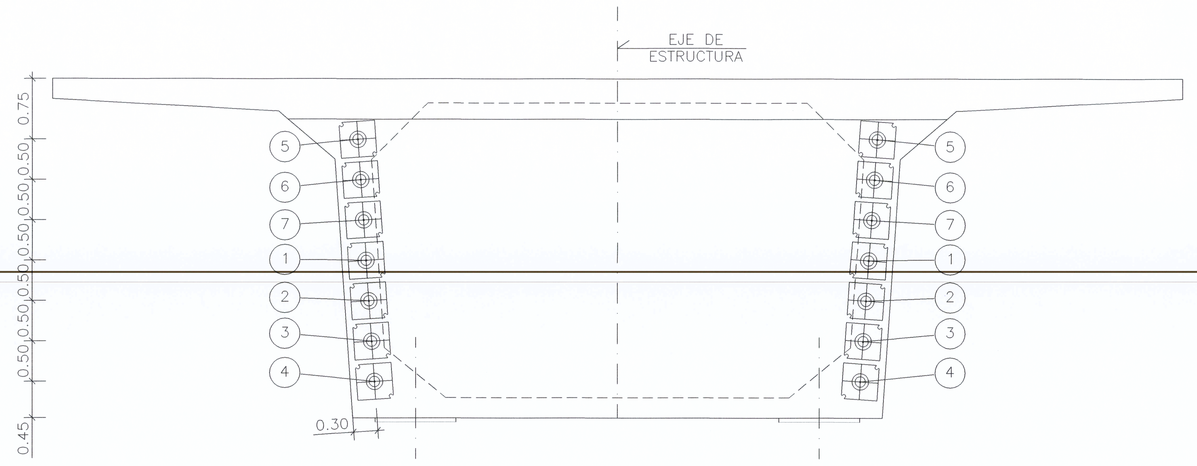

VISTA POR A
ESCALA 1:50

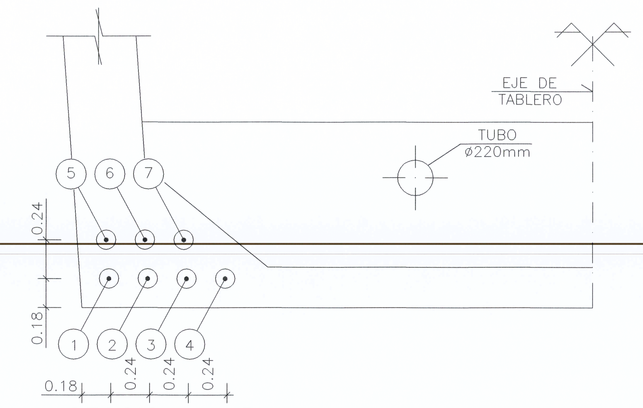

SECCION B–B
ESCALA 1:25

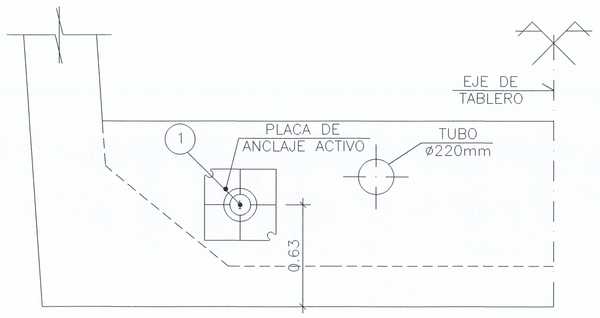

VISTA FRONTAL ANCLAJE PASIVO FAMILIA 1
ESCALA 1:25

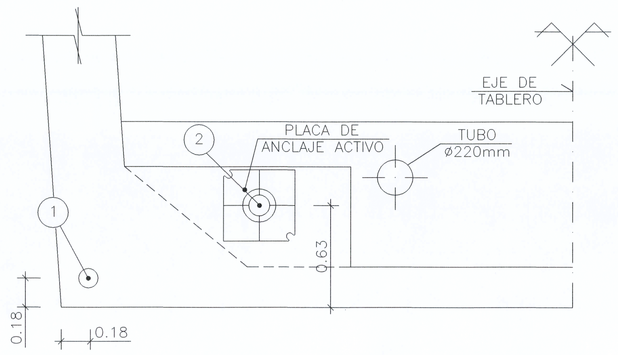

VISTA FRONTAL ANCLAJE PASIVO FAMILIA 2
ESCALA 1:25

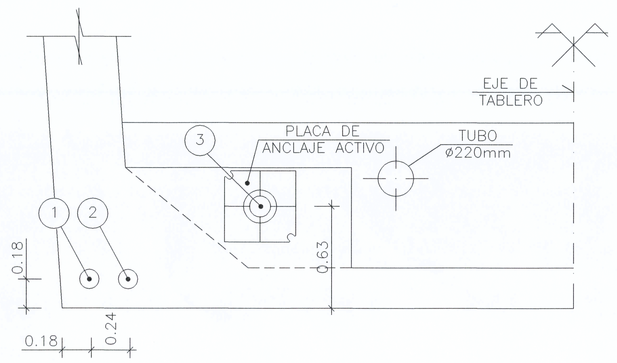

VISTA FRONTAL ANCLAJE PASIVO FAMILIA 3
ESCALA 1:25

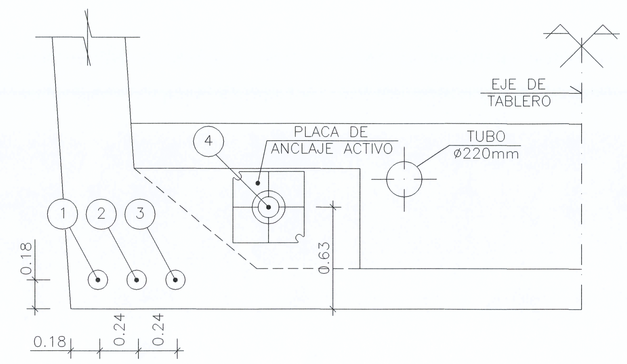

VISTA FRONTAL ANCLAJE PASIVO FAMILIA 4
ESCALA 1:25

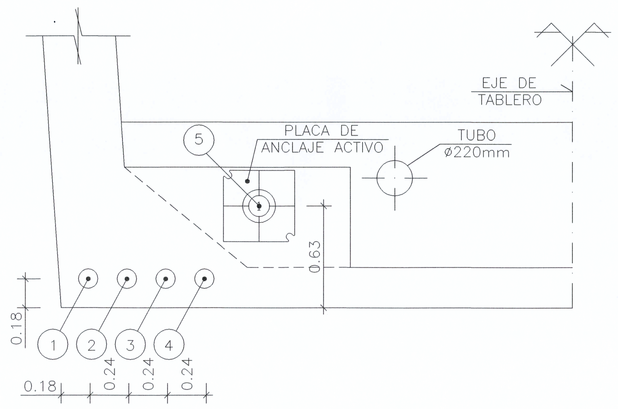

VISTA FRONTAL ANCLAJE PASIVO FAMILIA 5
ESCALA 1:25

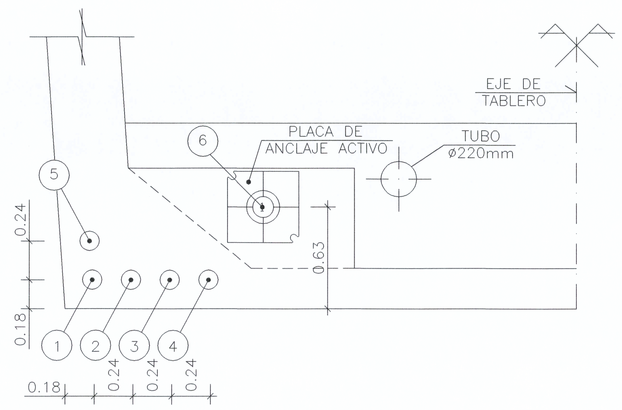

VISTA FRONTAL ANCLAJE PASIVO FAMILIA 6
ESCALA 1:25

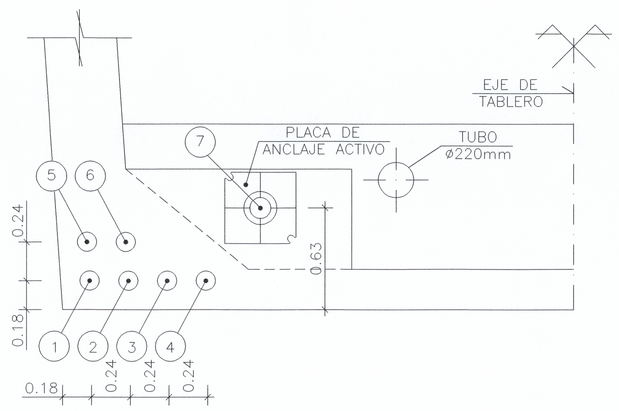

VISTA FRONTAL ANCLAJE PASIVO FAMILIA 7
ESCALA 1:25

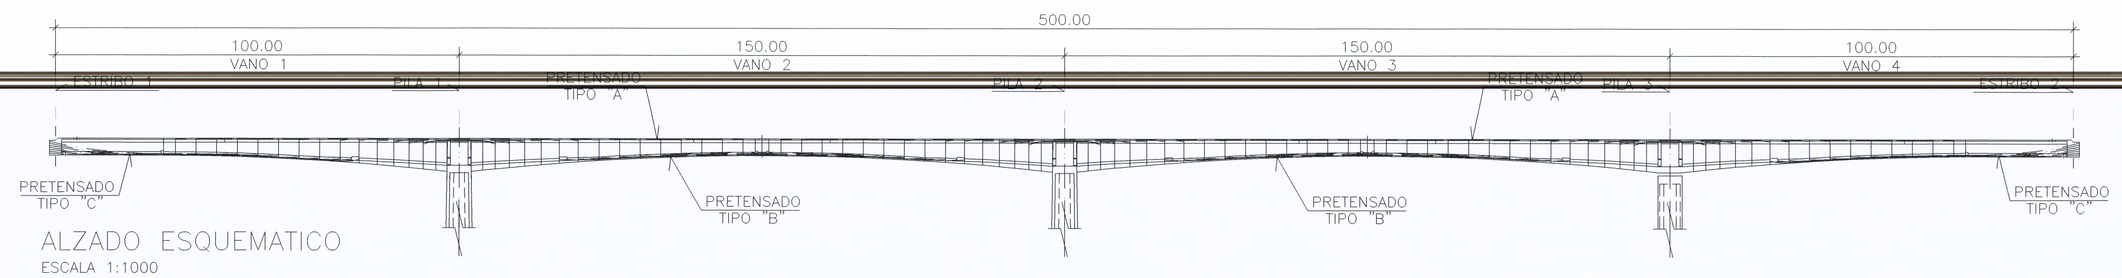

ALZADO ESQUEMATICO
ESCALA 1:1000

NOTA:
– VER ESPECIFICACIONES TECNICAS DE MATERIALES EN HOJA N°2 DEL CAPITULO 1.

Empresa Pública Metropolitana de Movilidad y Obras Públicas

FERNANDO ROMO DIRECCIÓN DE OBRA

ING. FERNANDO ROMO
DIRECTOR DE PROYECTO

ING. FERNANDO ROMO
DISEÑO ESTRUCTURAL

REVISO :
ING. MIGUEL LEÓN TORRES
SUPERVISOR

REVISO :
ING. JUAN F. BORJA RAMOS
GERENTE DE LA UPEV

PROYECTO :
ACCESO A QUITO DESDE LOS VALLES ORIENTALES Y CONSTRUCCION DEL PUENTE GUAYASAMIN

UBICACION :
PUENTE GUAYASAMIN

CONTIENE :
TABLERO PRETENSADO
PRETENSADO TIPO "C" (II)

ESCALAS :
INDICADAS

FECHA :
NOVIEMBRE 2014

ARCHIVO DIGITAL :
06.06.014-PRETENSADO TIPO C (II).dwg

DIBUJO :
FERNANDO ROMO CONSULTORES

LAMINA :
14/14