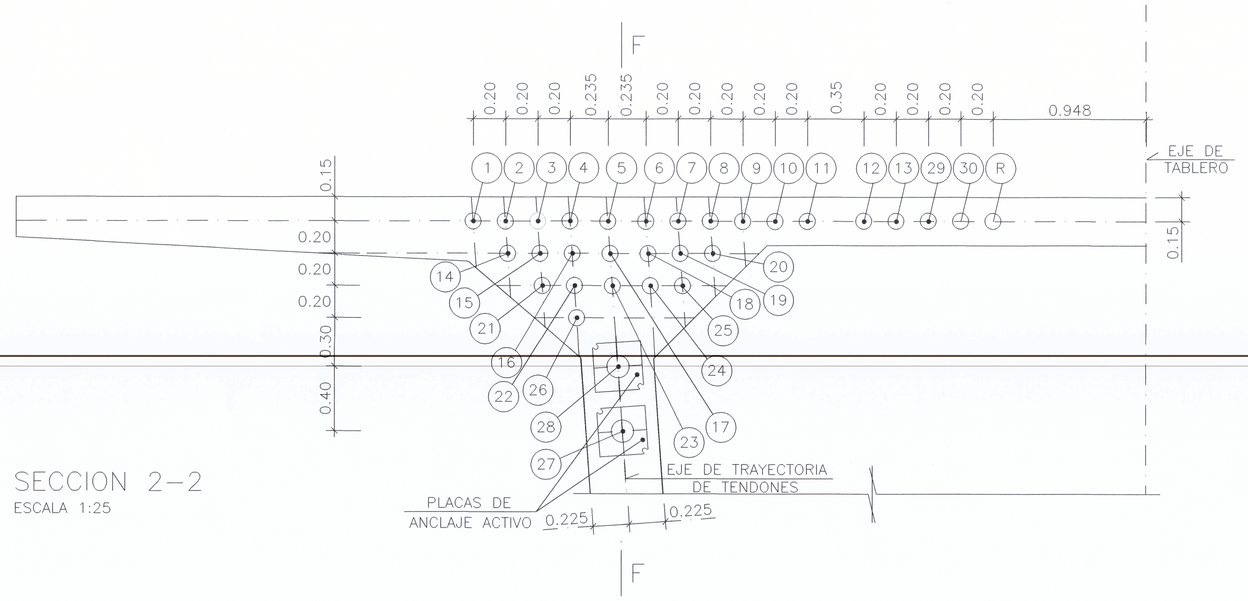

SECCION 2-2
ESCALA 1:25

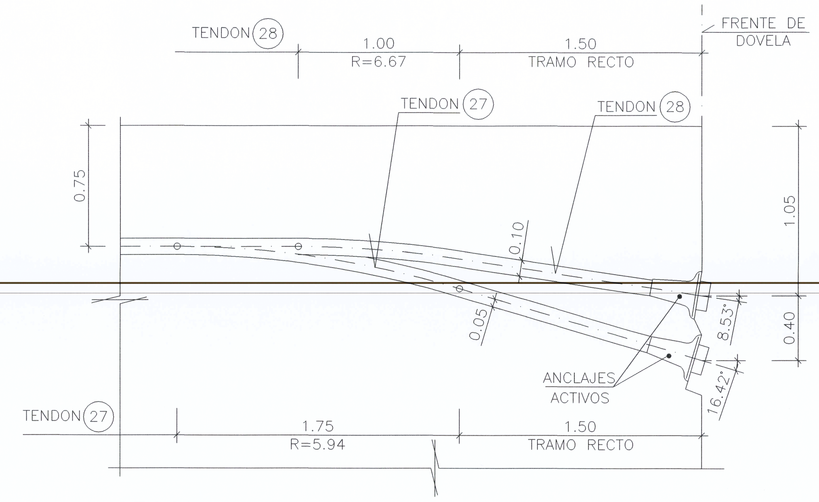

SECCION F-F
ESCALA 1:25

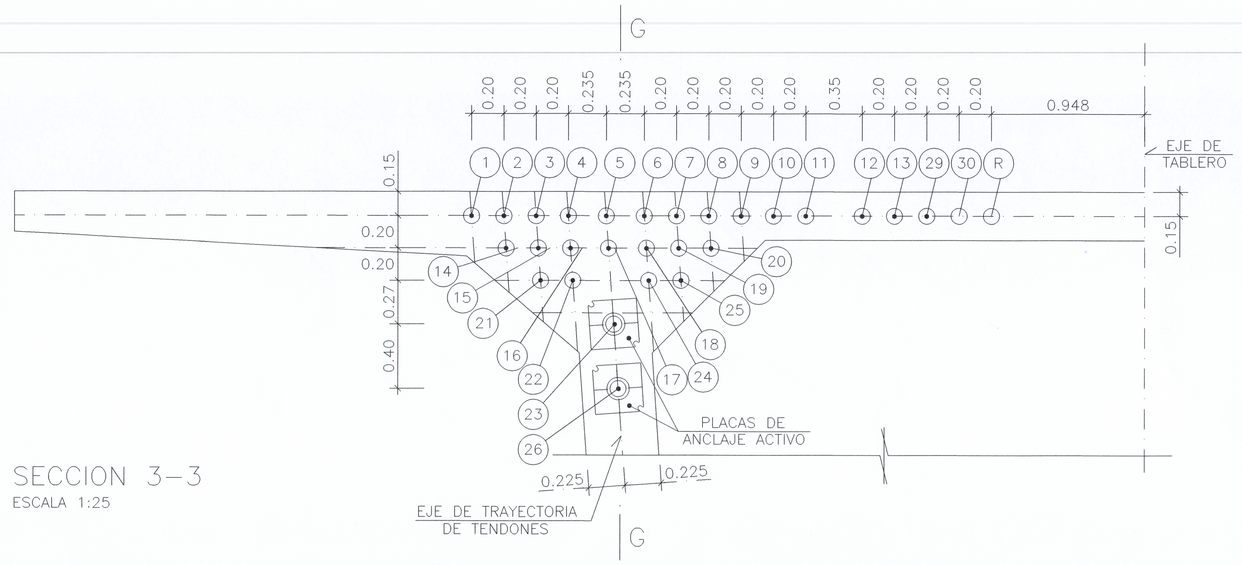

SECCION 3-3
ESCALA 1:25

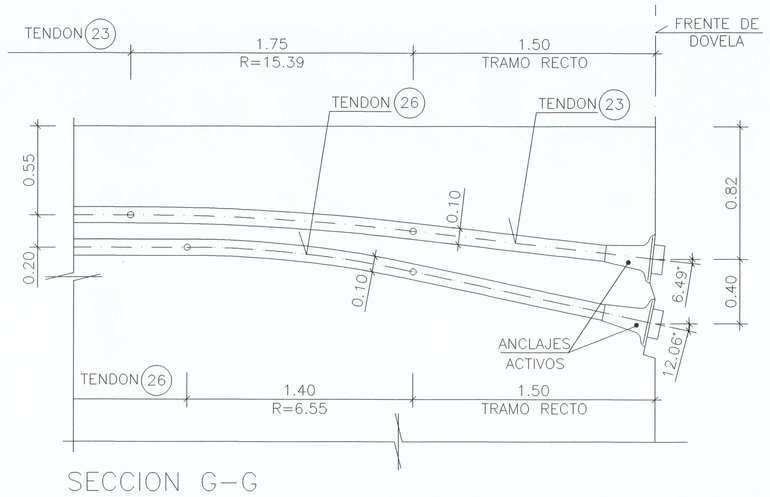

SECCION G-G
ESCALA 1:25

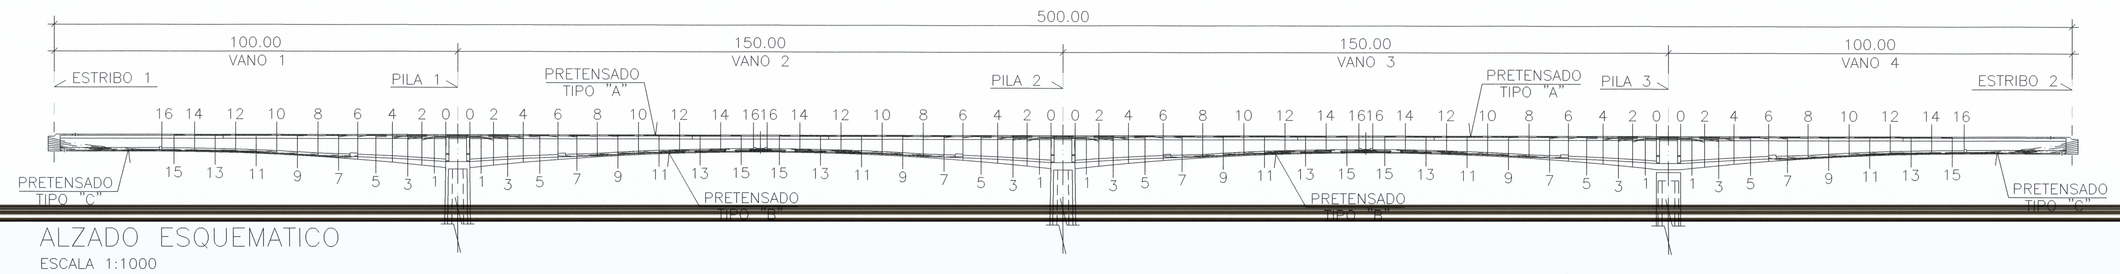

ALZADO ESQUEMATICO
ESCALA 1:1000

NOTA:
- VER ESPECIFICACIONES TECNICAS DE MATERIALES EN HOJA N°2 DEL CAPITULO 1.

Empresa Pública Metropolitana de Movilidad y Obras Públicas

FERNANDO ROMO
CONSULTORES

ING. FERNANDO ROMO
DIRECTOR DE PROYECTO

ING. FERNANDO ROMO
DISEÑO ESTRUCTURAL

REVISO :
ING. MIGUEL LEÓN TORRES
SUPERVISOR

REVISO :
ING. JUAN F. BORJA RAMOS
GERENTE DE LA UPEV

PROYECTO :
ACCESO A QUITO DESDE LOS VALLES ORIENTALES Y CONSTRUCCION DEL PUENTE GUAYASAMIN

UBICACION :
PUENTE GUAYASAMIN

CONTIENE :
TABLERO PRETENSADO
PRETENSADO TIPO "A" (III)

ESCALAS :
INDICADAS

FECHA :
NOVIEMBRE 2014

ARCHIVO DIGITAL :
06.06.004-PRETENSADO TIPO A (III).dwg

DIBUJO :
FERNANDO ROMO CONSULTORES

LAMINA :
4/14