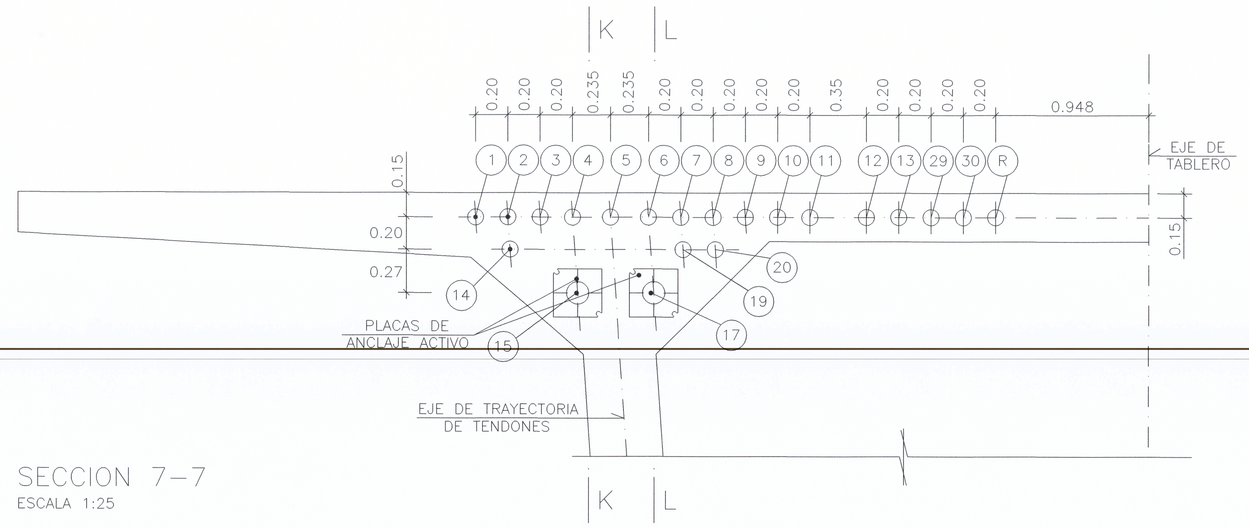

SECCION 7-7
ESCALA 1:25

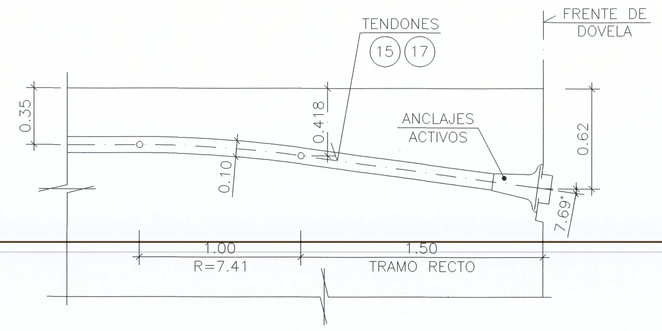

SECCION L-L
ESCALA 1:25

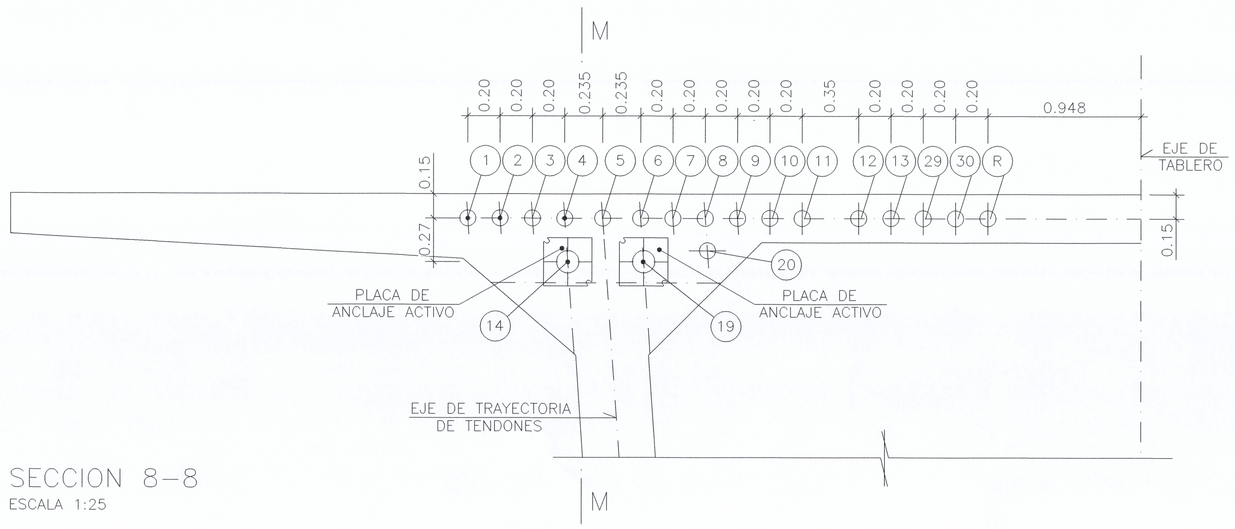

SECCION 8-8
ESCALA 1:25

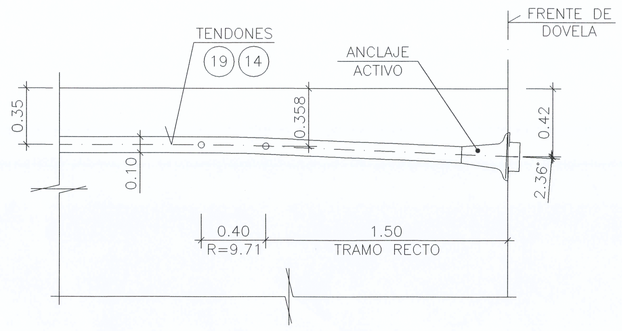

SECCION M-M
ESCALA 1:25

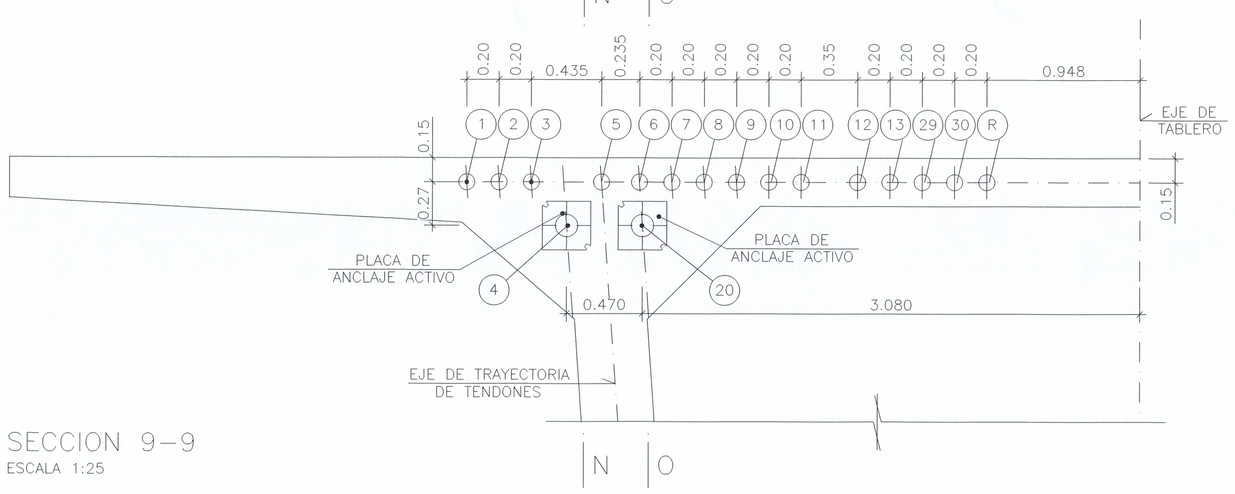

SECCION 9-9
ESCALA 1:25

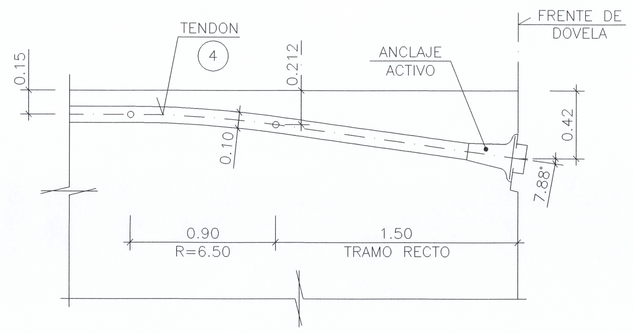

SECCION N-N
ESCALA 1:25

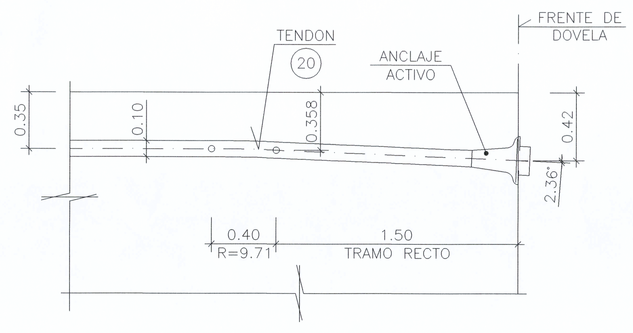

SECCION O-O
ESCALA 1:25

NOTA:
- VER ESPECIFICACIONES TECNICAS DE MATERIALES EN HOJA N°2 DEL CAPITULO 1.

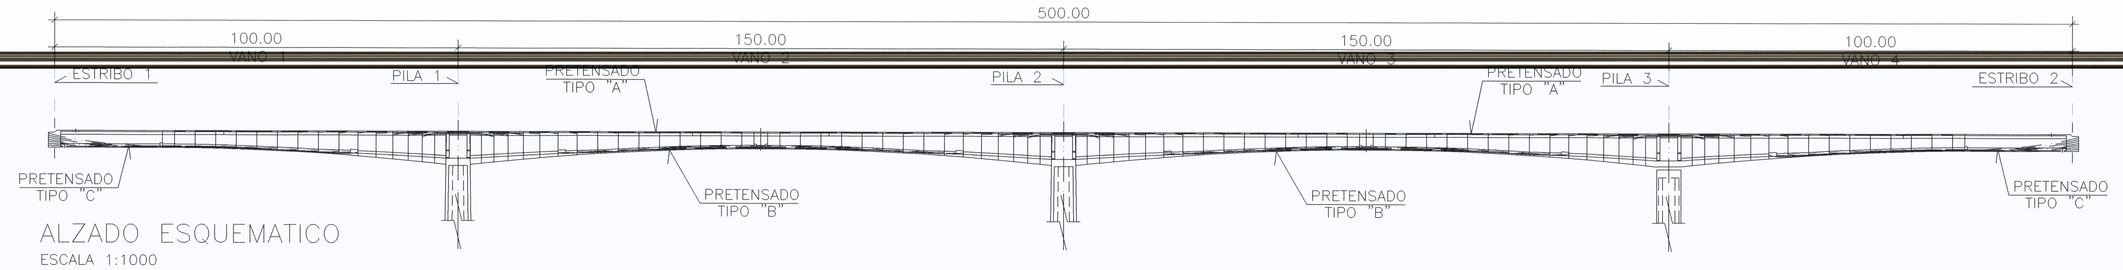

ALZADO ESQUEMATICO
ESCALA 1:1000

Empresa Pública Metropolitana de Movilidad y Obras Públicas

FERNANDO ROMO INGENIERO CIVIL

ING. FERNANDO ROMO
DIRECTOR DE PROYECTO

ING. FERNANDO ROMO
DISEÑO ESTRUCTURAL

REVISO :
ING. MIGUEL LEÓN TORRES
SUPERVISOR

REVISO :
ING. JUAN F. BORJA RAMOS
GERENTE DE LA UPEV

PROYECTO :
ACCESO A QUITO DESDE LOS VALLES ORIENTALES Y CONSTRUCCION DEL PUENTE GUAYASAMIN

UBICACION :
PUENTE GUAYASAMIN

CONTIENE :
TABLERO PRETENSADO
PRETENSADO TIPO "A" (V)

ESCALAS :
INDICADAS

FECHA :
NOVIEMBRE 2014

ARCHIVO DIGITAL :
06.06.006-PRETENSADO TIPO A (V).dwg

DIBUJO :
FERNANDO ROMO CONSULTORES

LAMINA :
6/14