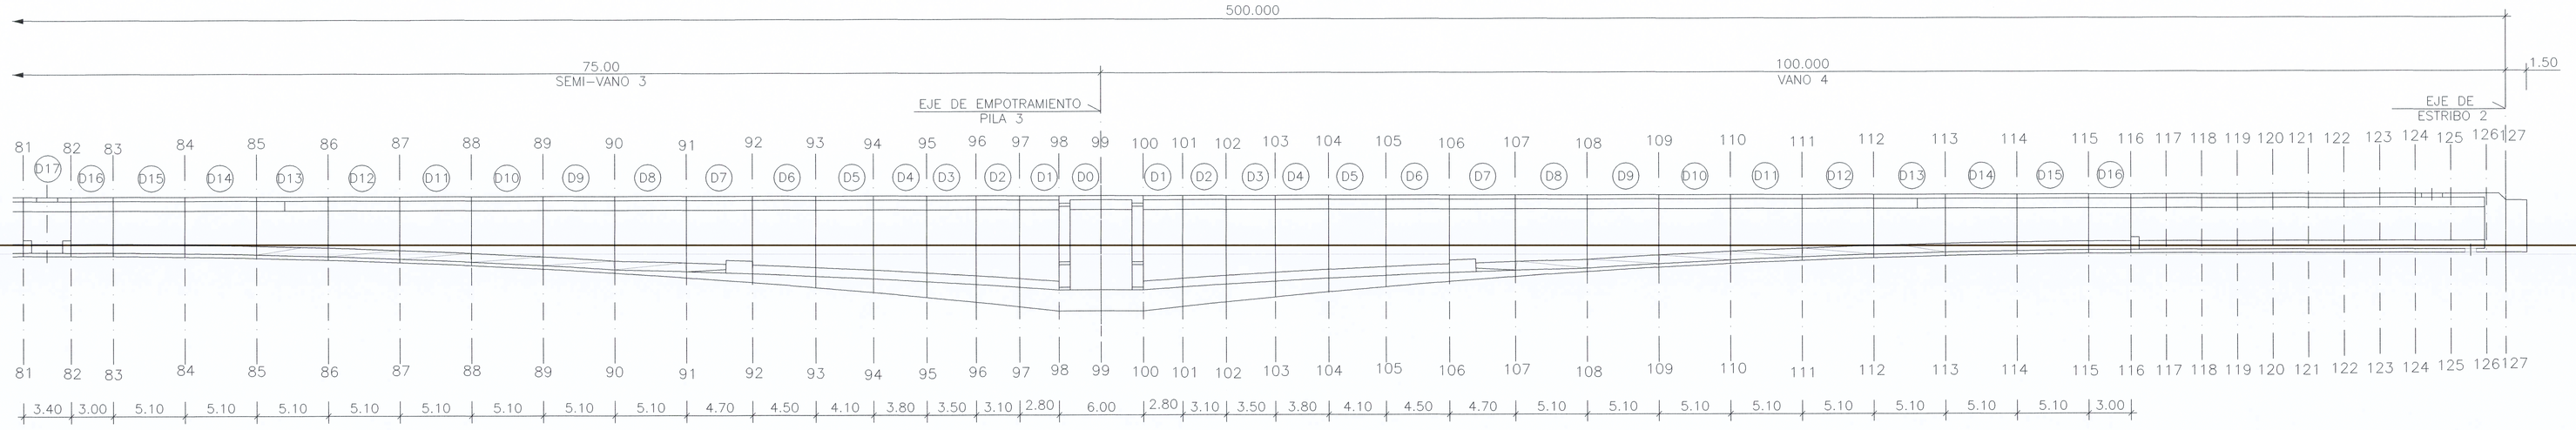

ALZADO
ESCALA 1:250

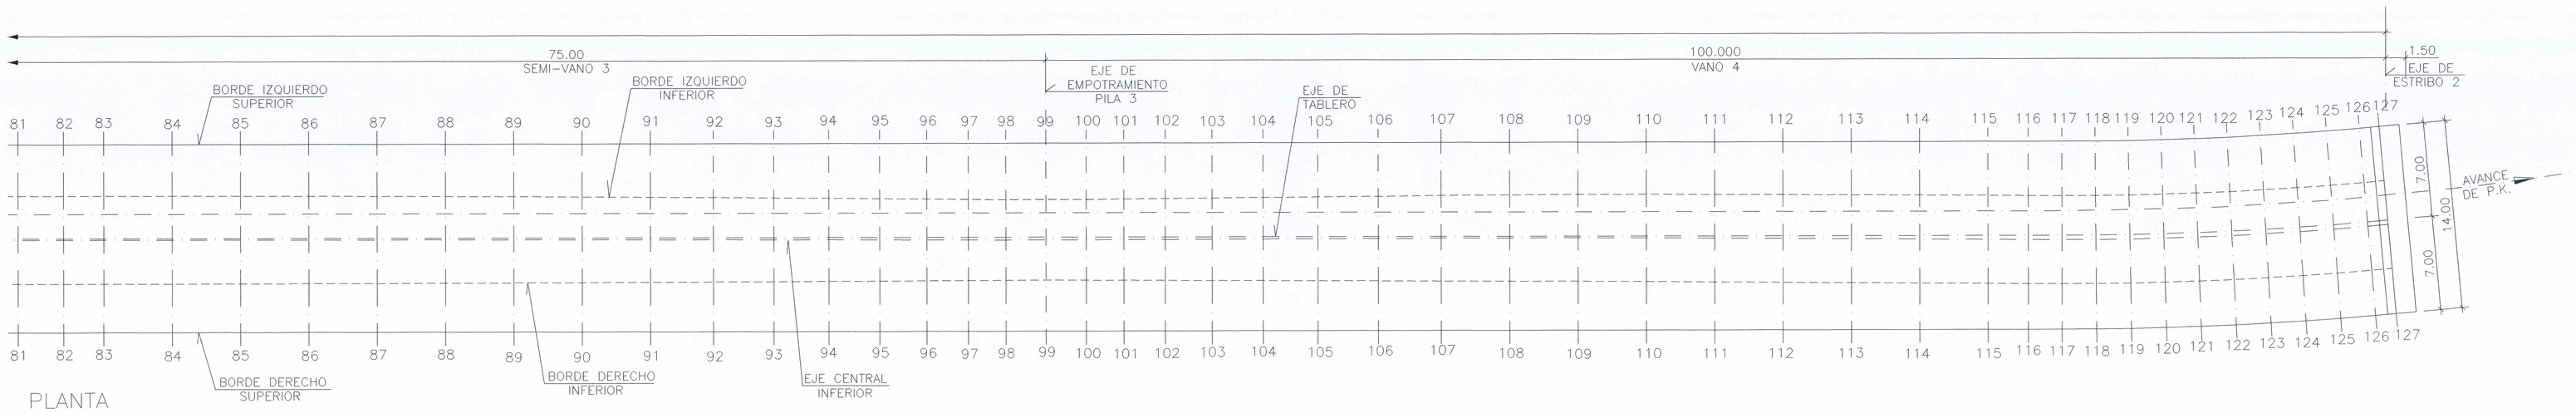

PLANTA
ESCALA 1:250

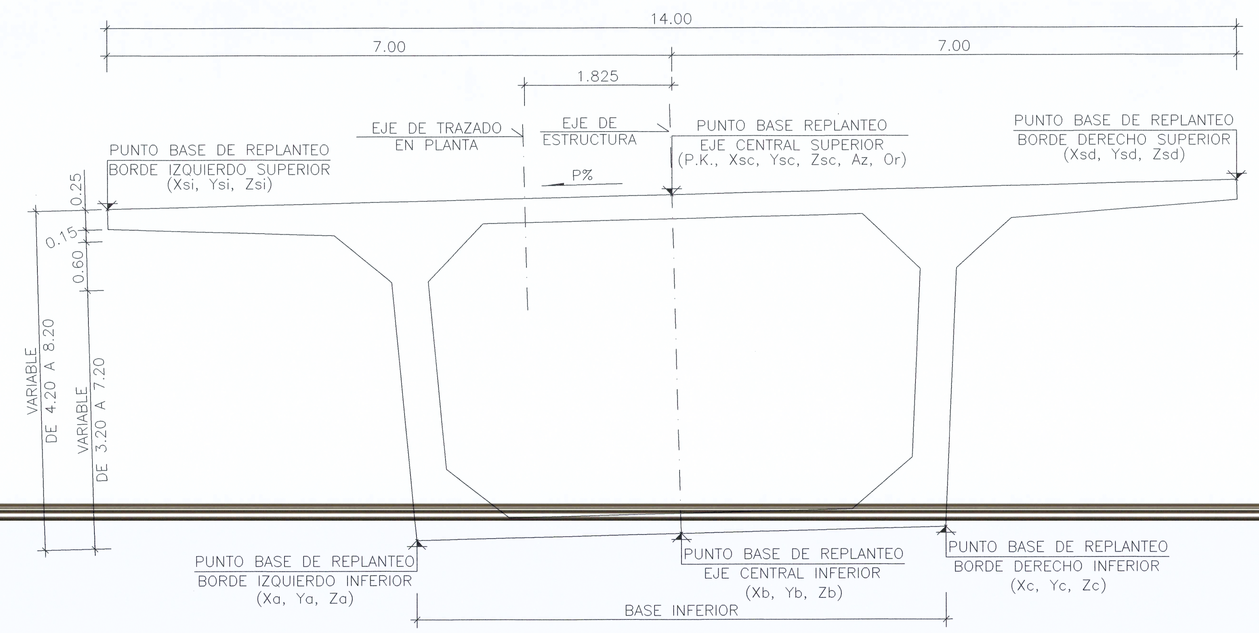

SECCION TIPO
ESCALA 1:50

– UNIDAD DE MEDICION Y PAGO DE CADA UNO DE LOS HITOS SEGUN ESPECIFICACIONES TECNICAS.

Empresa Pública Metropolitana de Movilidad y Obras Públicas

FERNANDO ROMO INGENIERO CONSULTOR

ING. FERNANDO ROMO
DIRECTOR DE PROYECTO

ING. FERNANDO ROMO
DISEÑO ESTRUCTURAL

REVISO :
ING. MIGUEL LEÓN TORRES
SUPERVISOR

REVISO :
ING. JUAN F. BORJA RAMOS
GERENTE DE LA UPEV

PROYECTO :
ACCESO A QUITO DESDE LOS VALLES ORIENTALES Y CONSTRUCCION DEL PUENTE GUAYASAMIN

UBICACION :
PUENTE GUAYASAMIN

CONTIENE :
TABLERO DE REPLANTEO (III)

ESCALAS :
INDICADAS

FECHA :
NOVIEMBRE 2014

ARCHIVO DIGITAL :
06.05.03-TABL REPLANTEO(III).dwg

DIBUJO :
FERNANDO ROMO CONSULTORES

LAMINA :
3/5