UBICACIÓN DE LUMINARIAS TOG.

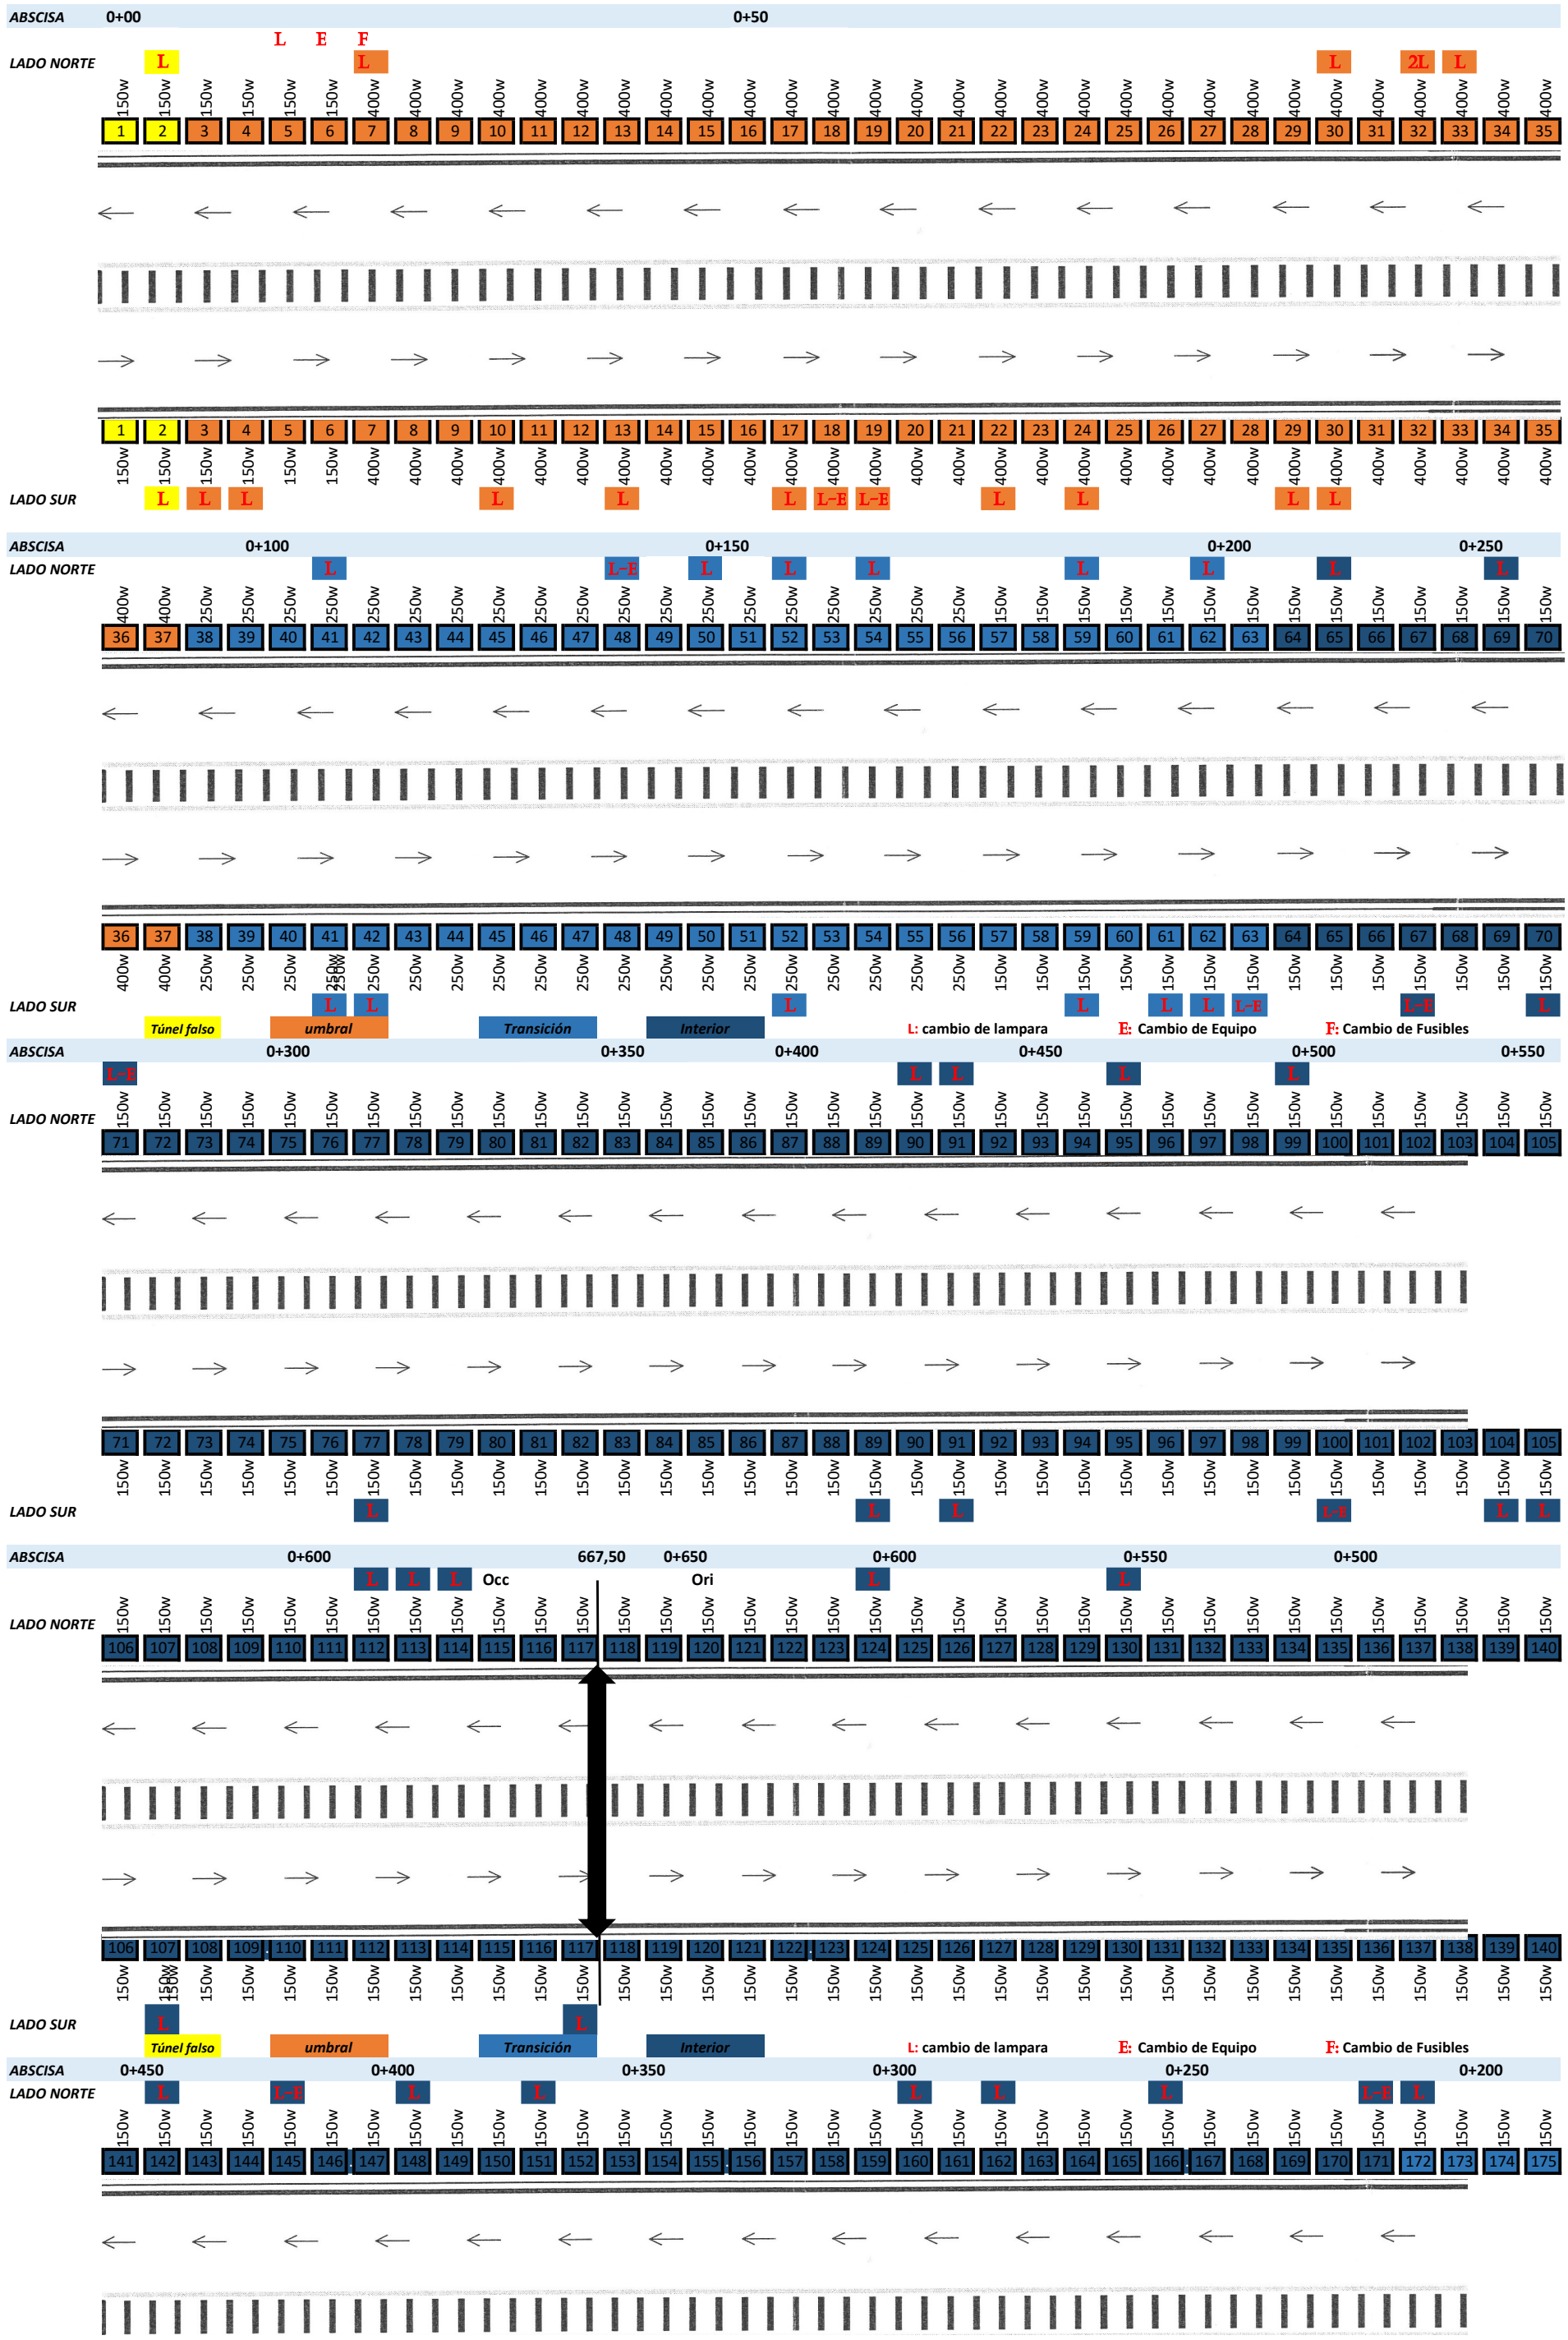

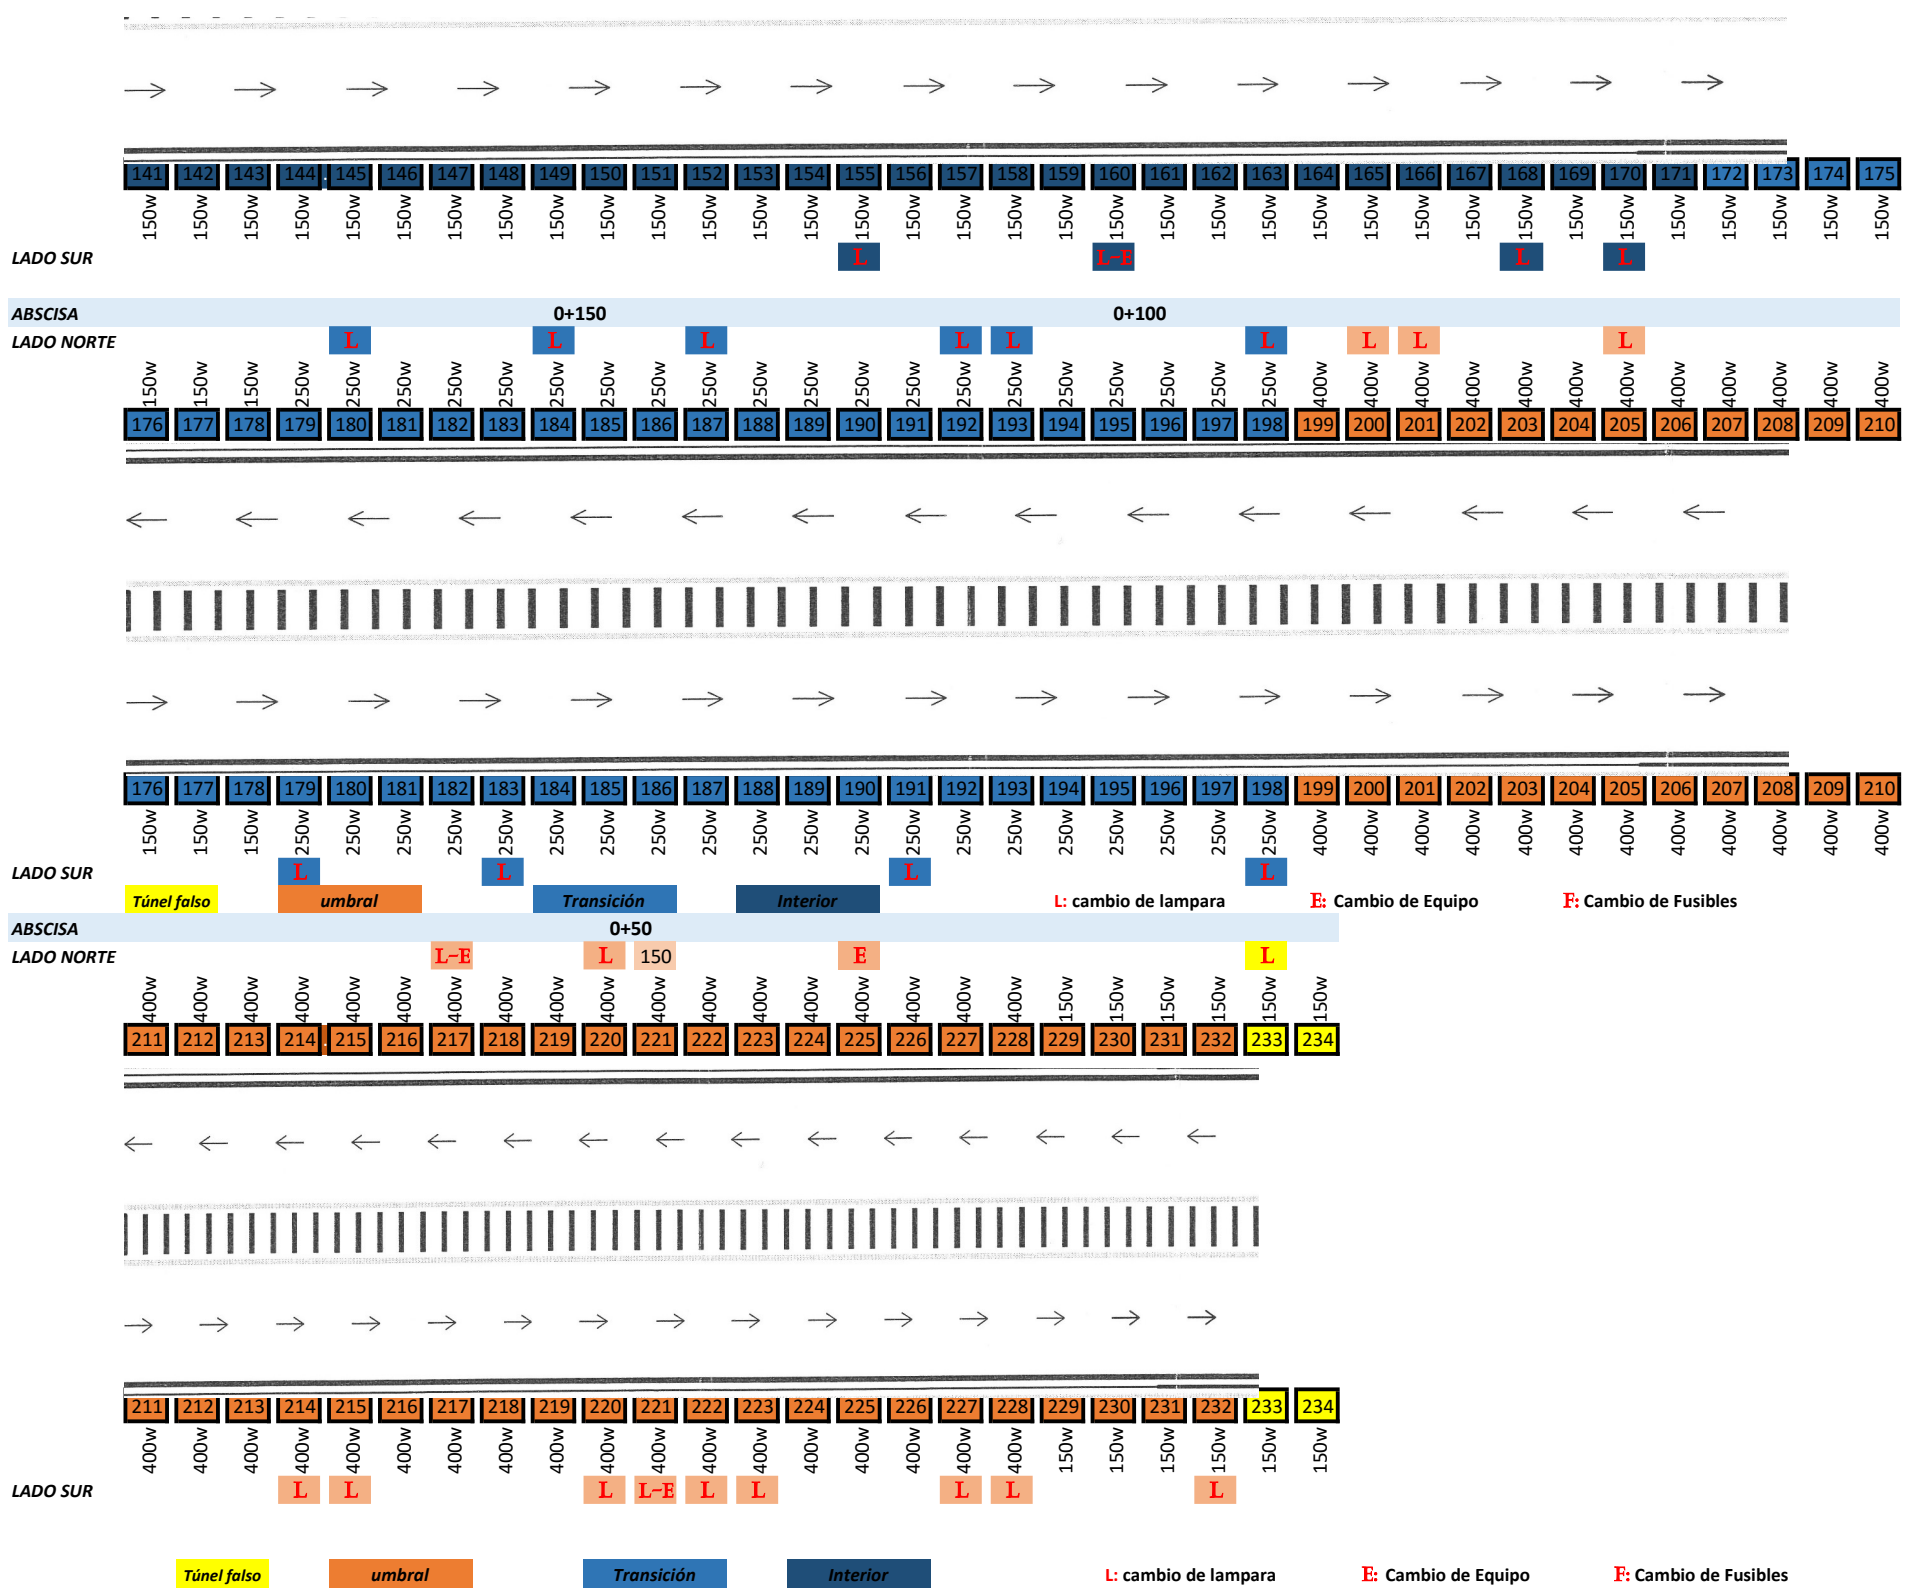

ELABORADO POR: ING. ESTALIN CHACÓN

MANTENIMIENTO

CONTROL DE LAMPARAS EXISTENTES EN EL TÚNEL GUAYASAMÍN

N°	NOMEN CLATURA	ABSISA	WATIOS	LADO		OBSERVACIÓN
				N	S	PARTE CAMBIADA y FECHA
1	TFOCC001	0+00	150W			
2	TFOCC002		150W	X	X	Lámpara NORTE;(10/11/2014);SUR(04/01/2016
3			150W			
4	UOCCS002		150W		X	Lámpara (08/06/2015)
5			150W			
6			150W			
7	UOCC005		400w	x		Lámpara (06/04/2015)
8	UOCC006		400w	X		Lámpara (06/10/2015)
9			400w			
10	UOCC008		400w		X	Lámpara (01/02/2016)
11			400w			
12			400w			
13	UOCC011		400w		X	Lámpara(10/11/2014)
14			400w			
15			400w			
16		0+50	400w			
17	UOCC015		400w		X	Lámpara(10/11/2014)/Equipo (8/12/2014)
18	UOCC016		400w		X	Lámpara(09/11/2015)
19	UOCC017		400w		X	Lámpara(10/11/2014)
20			400w			
21	UOCC019		400w	X		Lámpara(02/05/2016)
22			400w		x	Lampara (8/12/2014)
23			400w			
24	UOCCS022		400w		X	Lámpara(10/11/2014)
25			400w			
26			400w			
27			400w			
28			400w			
29	UOCC027		400w		X	Lámpara(10/11/2014)
30	UOCC028		400w		X	Lámpara(01/02/2016)
31			400w			
32	UOCC030		400w		x	Lámpara(04/05/2015);(03/08/2015)
33	UOCC031		400w	X		Lámpara(06/10/2015)
34			400w			
35			400w			
36			400w			
37			400w			
38			250w			
39		0+100	250w			
40			250w			
41	TOCC004		250w	X		Lámpara(08/06/2015)
42	TOCC005		250w		X	Lámpara(07/09/2015)
43			250w			
44			250w			
45			250w			

MANTENIMIENTO

CONTROL DE LAMPARAS EXISTENTES EN EL TÚNEL GUAYASAMÍN

N°	NOMEN CLATURA	ABSISA	WATIOS	LADO		OBSERVACIÓN
				N	S	PARTE CAMBIADA y FECHA
46			250w			
47			250w			
48	TOCC011		250w	X		EQUIPO(10/11/2014)Boquilla (8/12/2014)
49			250w			
50	TOCC013	0+150	250w	X		Lámpara (06/10/2015)
51	UOCC027		250w			
52	TOCC015		250w	X		Port.fusibles(10/11/2014)Lámpara(04/05/2015)
53			250w			
54	TOCC017		250w	X		Lámpara(08/06/2015)
55			250w			
56			250w			
57	TOCC020		250w		X	Lámpara(04/04/2016)
58			150w			
59	TOCC022		150w	X	X	Lámpara SUR(10/11/2014);NORTE(06/10/2015)
60			150w			
61	TOCC024		150w		X	Lámpara(10/11/2014)
62	TOCC025	0+200	150w	x		Lámpara(06/04/2015)
63	TOCC026		150w		X	EQUIPO(10/11/2014)
64			150w			
65	IOCC002		150w	X		Lámpara(10/11/2014)
66			150w			
67	IOCC004		150w		X	Lámpara y Equipo(13/07/2015)
68		0+250	150w			
69			150w			
70	IOCC007		150w		x	Lámpara(04/05/2015)
71	IOCC008		150w	x		Equipo(04/05/2015)
72			150w			
73			150w			
74			150w			
75		0+300	150w			
76			150w			
77	IOCC014		150w		x	Lámpara(06/04/2015)
78			150w			
79			150w			
80			150w			
81		0+350	150w			
82			150w			
83			150w			
84			150w			
85			150w			
86			150w			
87		0+400	150w			
88			150w			
89	IOCC026		150w		X	Lámpara(10/11/2014)
90	IOCC027		150w	X		Lámpara(8/12/2014)

MANTENIMIENTO

CONTROL DE LAMPARAS EXISTENTES EN EL TÚNEL GUAYASAMÍN

N°	NOMEN CLATURA	ABSISA	POTENCIA	LADO		OBSERVACIÓN
				N	S	PARTE CAMBIADA y FECHA
91	IOCC028		150w	X	X	Lámpara SUR(10/11/2014);NORTE(07/12/2015
92			150w			
93		0+450	150w			
94			150w			
95	IOCC032		150w		x	Lámpara (09/02/2015)
96			150w			
97			150w			
98			150w			
99	IOCC036	0+500	150w	X		Lámpara(10/11/2014)
100	IOCC037		150w		X	boquilla (8/12/2014)Equipo(03/03/2015)
101			150w			
102			150w			
103	IOCC040		150w		X	Lámpara(07/03/2016)
104	IOCC041	0+550	150w		X	Lámpara(09/11/2015)
105	IOCC042		150w		X	Lámpara(03/08/2015)
106			150w			
107	IOCC044		150w		X	Lámpara(08/06/2015)
108			150w			
109			150w			
110		0+600	150w			
111			150w			
112	IOCC049		150w	X		Lámpara(10/11/2014)
113	IOCC050		150w	X		Lámpara(10/11/2014)
114	IOCC051		150w	X		Lámpara(07/12/2015)
115		0+650	150w			
116			150w			
117	IOCC054	0+667,5	150w		X	Lámpara(10/11/2014)
118		0+650	150w			
119			150w			
120			150w			
121			150w			
122			150w			
123			150w			
124	IORI048	0+600	150w	X		Lámpara(07/09/2015)
125			150w			
126			150w			
127			150w			
128			150w			
129			150w			
130	IORI042	0+550	150w	X		Lámpara(04/01/2016)
131	IORI041		150w		X	SE BAJA EQUIPO(02/05/2016)
132			150w			
133			150w			
134			150w			
135		0+500	150w			

MANTENIMIENTO

CONTROL DE LAMPARAS EXISTENTES EN EL TÚNEL GUAYASAMÍN

N°	NOMEN CLATURA	ABSISA	POTENCIA	LADO		OBSERVACIÓN
				N	S	PARTE CAMBIADA y FECHA
136			150w			
137			150w			
138			150w			
139			150w			
140			150w			
141		0+450	150w			
142	IORI030		150w	X		Lámpara(01/02/2016)
143			150w			
144			150w			
145	IORI027		150w	X		EQUIPO(10/11/2014)
146			150w			
147		0+400	150w			
148	IORI024		150w	x		Lámpara(06/04/2015)
149			150w			
150			150w			
151	IORI021		150w	X		Lámpara(07/09/2015)
152			150w			
153		0+350	150w			
154			150w			
155	IORI017		150w		X	Lámpara(10/11/2014)
156			150w			
157			150w			
158			150w			
159		0+300	150w			
160	IORI012		150w		X	Lámpara y Equipo(08/06/2015)
161			150w			
162	IORI010		150w	X		Lámpara(07/09/2015)
163			150w			
164			150w			
165			150w			
166		0+250	150w			
167			150w			
168	IORI004		150w	X	X	Lámpara.S(10/11/2014);N(02/05/2016)
169	IORI003		150w	X		Lámpara(07/03/2016)
170	IORI002		150w		x	Lámpara (09/02/2015)
171	IORI001		150w	x		Lámpara y Equipo(13/07/2015)
172	TORI024		150w	X		Lámpara(10/11/2014)
173		0+200	150w			
174			150w			
175			150w			
176			150w			
177			150w			
178			150w			
179	TORI017		250w		X	Lámpara(06/10/2015)
180	TORI016		250w	X		Lámpara(07/09/2015)

MANTENIMIENTO

CONTROL DE LAMPARAS EXISTENTES EN EL TÚNEL GUAYASAMÍN

N°	NOMEN CLATURA	ABSISA	WATIOS	LADO		OBSERVACIÓN
				N	S	PARTE CAMBIADA y FECHA
181			250w			
182			250w			

MANTENIMIENTO

CONTROL DE LAMPARAS EXISTENTES EN EL TÚNEL GUAYASAMÍN

N°	NOMEN CLATURA	ABSISA	WATIOS	LADO		OBSERVACIÓN
				N	S	PARTE CAMBIADA y FECHA
226			400w			
227	UORI006		400w		X	Lámpara (04/01/2016)

183	TORI013		250w		X	
184	TORI012	0+150	250w	X		Lámpara(03/08/2015)
185			250w			
186			250w			
187	TORI009		250w	x		Lámpara (8/12/2014)L. (06/04/2015)
188			250w			
189			250w			
190			250w			
191	TORI005		250w		X	Lámpara(10/11/2014)
192	TORI004		250w	X		Lámpara(10/11/2014)
193	TORI003		250w	X		Lámpara(10/11/2014)
194			250w			
195	TORI001	0+100	250w	X		Lámpara(07/03/2016)
196			250w			
197			250w			
198	UORI035		250w		X	Lámpara(10/11/2014)
199			400w			
200	UORI033		400w	X		Lámpara(10/11/2014)
201	UORI032		400w	X		Lámpara(10/11/2014)
202			400w			
203			400w			
204			400w			
205	UORI028		400w	X		Lámpara(10/11/2014)
206			400w			
207			400w			
208	UORI025		400w		X	Lámpara(02/05/2016)
209			400w			
210			400w			
211			400w			
212			400w			
213			400w			
214	UORI019		400w		X	Lámpara(10/11/2014)
215	UORI018		400w		X	Lámpara(03/08/2015)
216			400w			
217	UORI016		400w	x		Lámpara y Equipo(06/04/2015)
218	UORI015		400w		X	Lámpara(07/03/2016)
219			400w			
220	UORI013	0+50	400w	X	X	Lámpara y Equipo **N**(13/07/2015);**S.L**(01/02/2016)
221	UORI012		400w		x	Lampara y Equipo 150W(06/04/2015)
222	UORI008		400w		X	Lámpara(10/11/2014)
223	UORI010		400w		X	Lámpara(08/06/2015)
224			400w			
225	UORI008		400w	X		EQUIPO(10/11/2014)

228	UORI005		400w		x	Lámpara (03/03/2015)
229			150w			
230			150w			
231			150w			
232			150w			
233	TFORI002		150w	X		Lámpara (06/10/2015)
234		0+000	150w			

TOTAL LAMPARAS EXISTENTES EN EL TÚNEL:(120 DE 400W),(80 DE 250W),(268 DE 150W)