
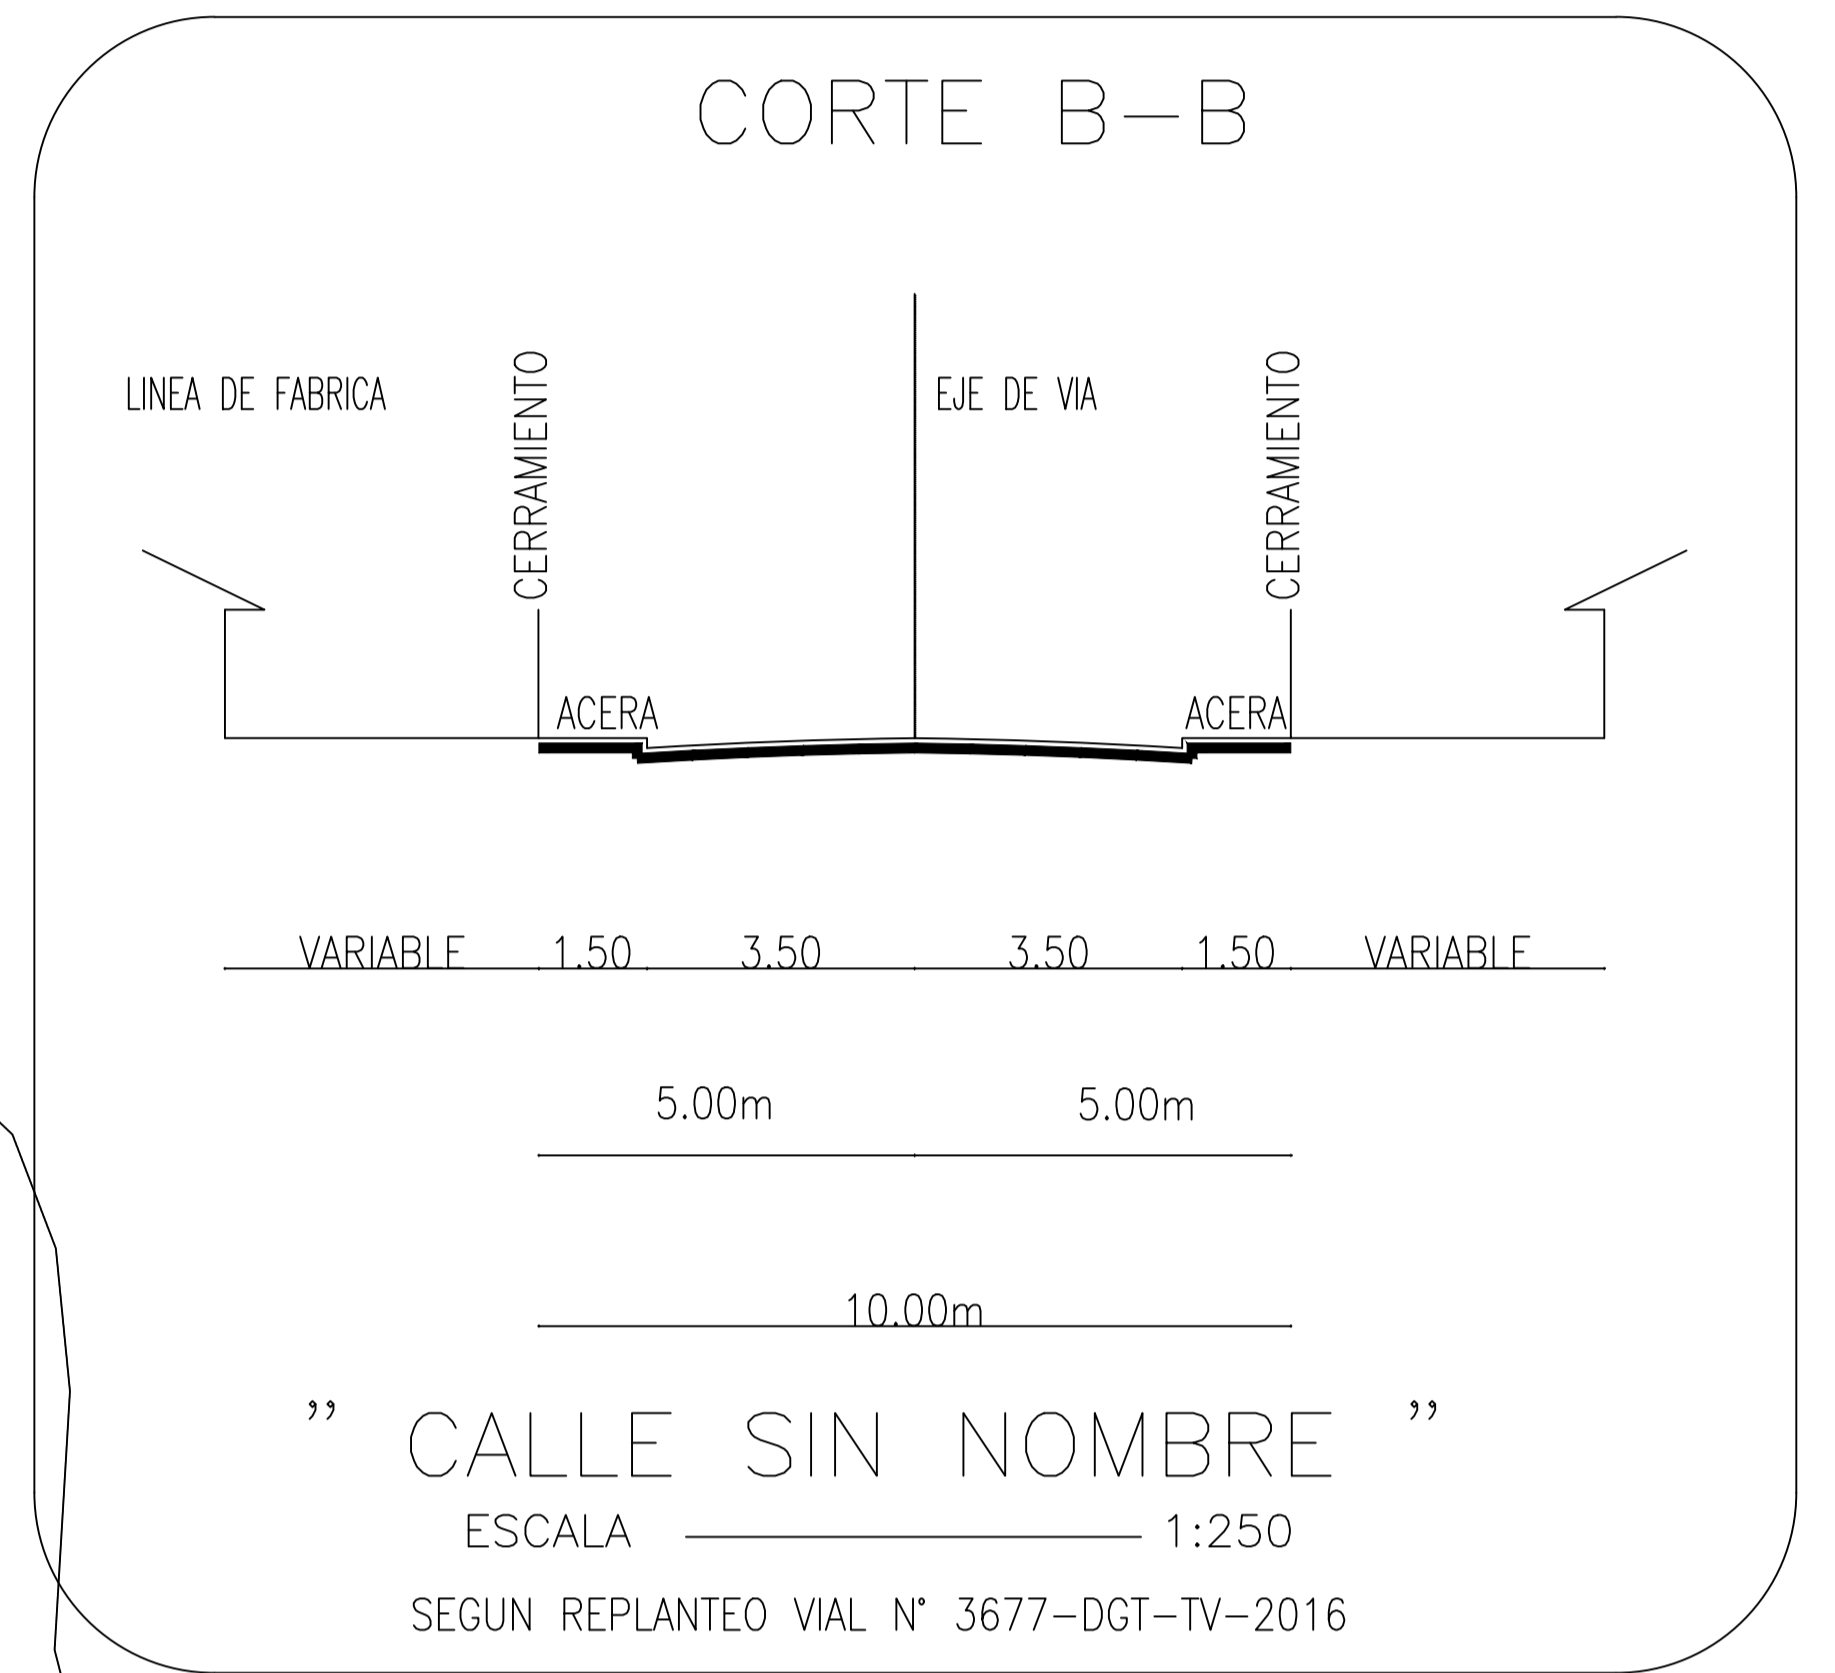


ÍNDICE DE HOJAS CATASTRALES

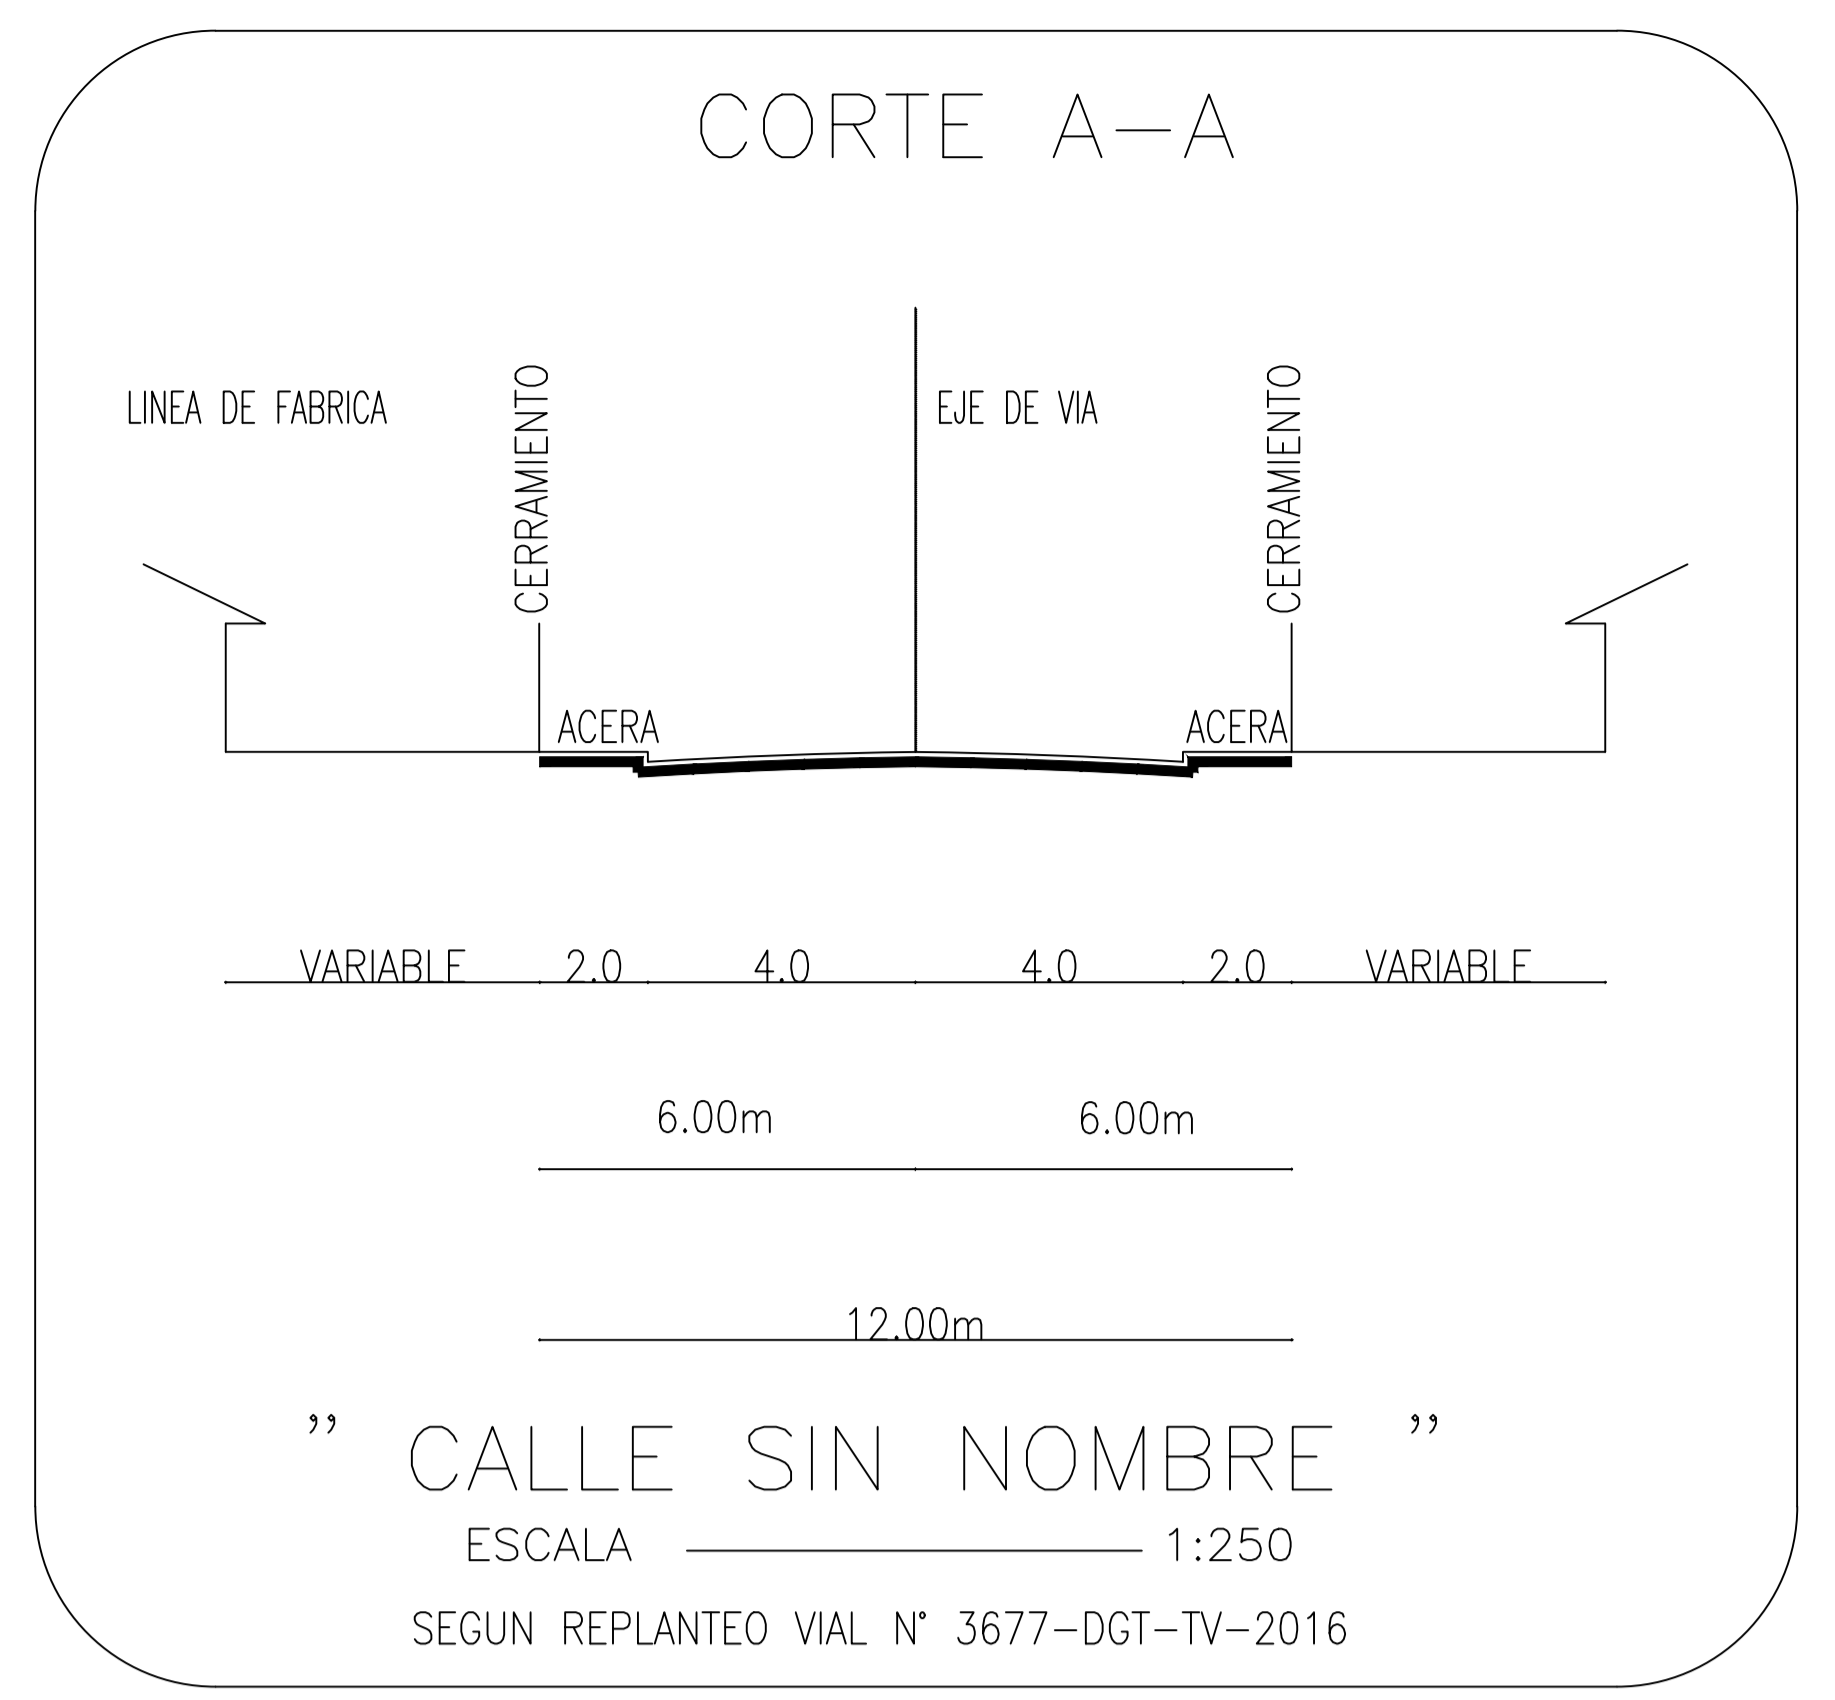

LEVANTAMIENTO TOPOGRÁFICO (ABSCISADO VÍA LA COCHA)		
PROFESIONAL RESPONSABLE:		
ARQ. WILLIAM CRUZ CHAMORRO L.P. 6237 A.M. 7251 CONESUP: 1046-07-758540		
UBICACION: PARROQUIA PIFO, BARRIO LA COCHA PROVINCIA PICHINCHA – CANTON QUITO		
CONTIENE: <ul style="list-style-type: none"> - LEVANTAMIENTO TOPOGRÁFICO DE LA VÍA - ABSCISADO DE LA VÍA - UBICACIÓN Y CORTES 		
CLAVE CATASTRAL: 21131 01 001	ESCALA: 1:1500	LAMINA: 1/1
N° DE PREDIO: 5552534	FECHA: ABRIL 2018	

LEVANTAMIENTO TOPOGRÁFICO (ABSCISADO VÍA LA COCHA)

ESCALA: 1:1500