
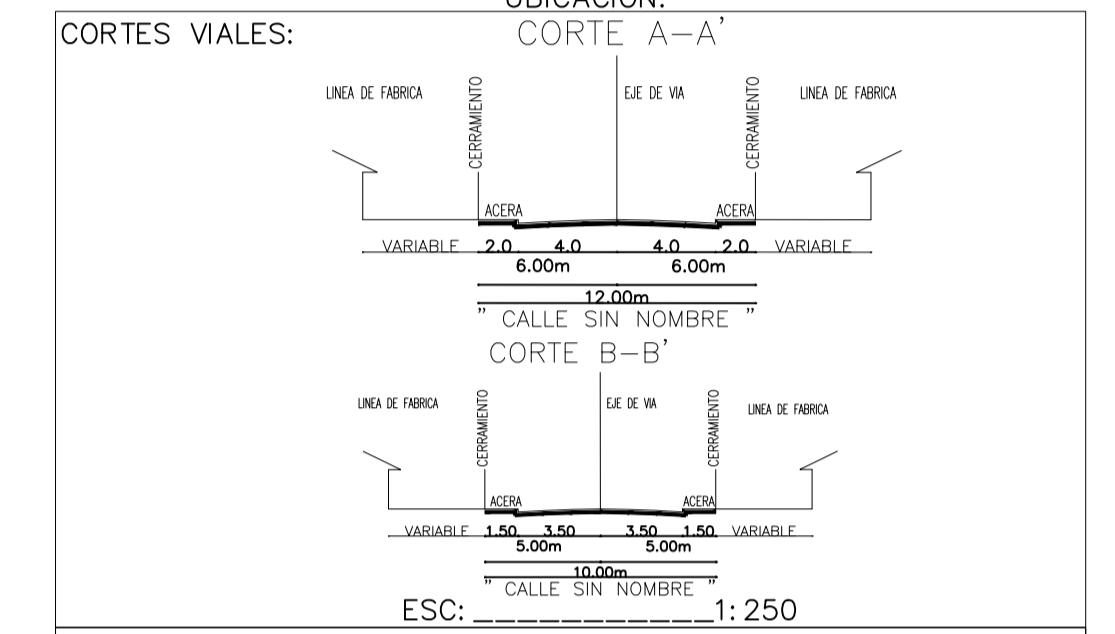


PLANO ALCANCE AL INFORME TECNICO N° 019-DGT-TV-2017

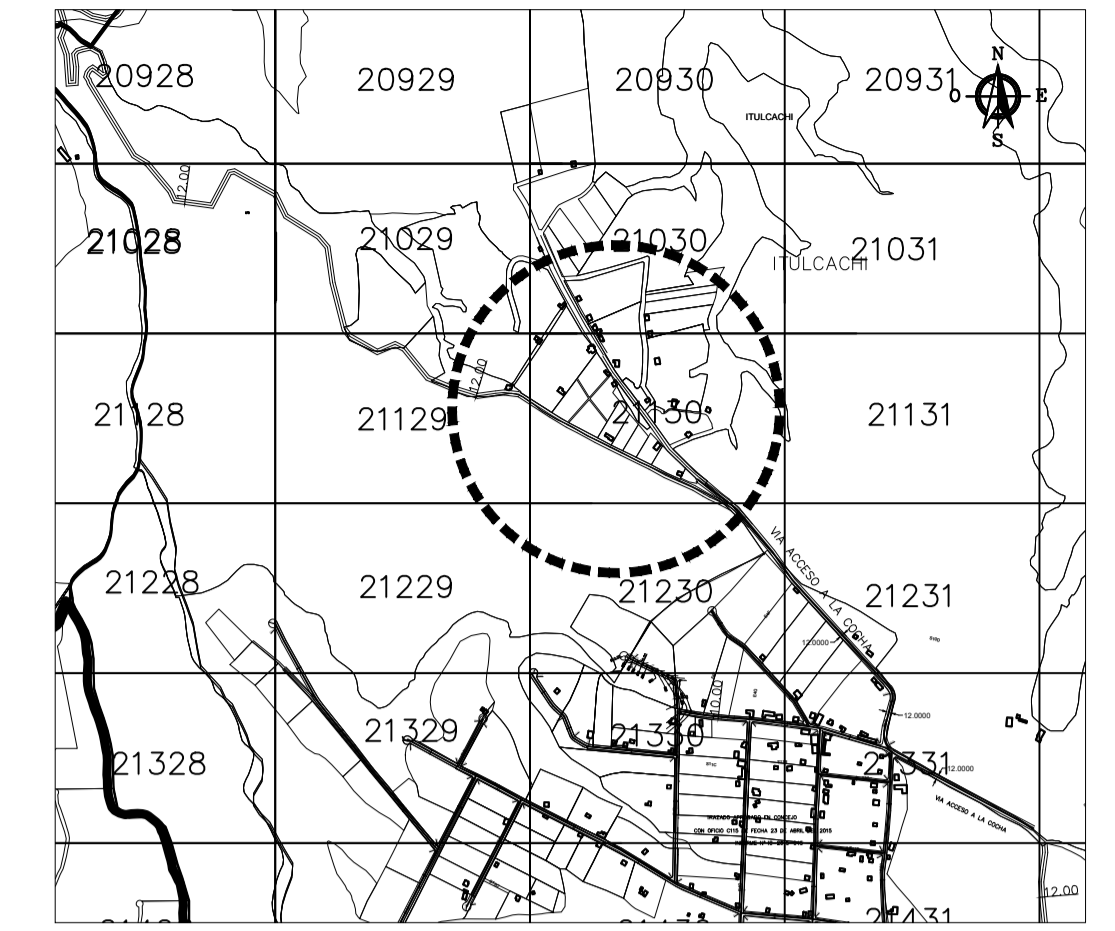

SIMBOLOGIA:

ADMINISTRACION MUNICIPAL
ZONA TUMBACO

Contiene: TRAZADO VIAL PROPUESTO-ALCANCE AL INFORME TECNICO N° 019-DGT-TV-2017 SECTOR LA COCHA, PARROQUIA PIFO

Parroquia: PIFO HOJAS CATASTRALES: 21029 - 20930 - 21130 - 21030

Proyecto:	Revisado:
Arq. Salome Salazar Jefe Territorio y Vivienda	Arq. Ivor Vaca Director de Gestión del Territorio (S)

Lic. Sofia Castillo Vera
Administradora Zonal Tumbaco

FECHA: AGOSTO 2018	ESCALA: 1:2000	LAMINA: 1 de 1
--------------------	----------------	-------------------