


NOTAS:

SIMBOLOGIA PLANOS TOPOGRAFICOS/ARQUITECTONICOS

ELEMENTOS EXISTENTES	
ARBOLES	SEÑALÉTICA NO VIRAR A LA DERECHA
TORRE PARADA	SEÑALÉTICA VELOCIDAD MÁXIMA
LUMINARIA	SEÑALÉTICA NO VIRAR EN U
SEMAFORO	SEÑALÉTICA PASO CEBRA
BALIZERO	SEÑALÉTICA PASO ELEVADO
POSTE ELÉCTRICO	SEÑALÉTICA PANE
CAJA DE REVISION	FECHA DIRECCIONALES
RAMPLINO	HEMBANTE
CAJA DE TELEFONO	CAMARA
CAJA DE SEMAFORO	TORRE DE LATA TENCION
TORRE DE ILLUMINACION	TAPA DE HORRAGON
ALCANTARILLA	PASO CEBRA
POSTE CATERMANA	PUNTO DE CONTROL
SEÑALÉTICA DE PRECAUCION	CAJA CNT
SEÑALÉTICA NO ESTACIONAR	


PUNTOS DE CONTROL			
PUNTOS	NORTE	ESTE	COTA
P1	9001.91	5041.61	2814.14
P2	8971.25	5027.08	2814.84

4 PUNTOS DE CONTROL Y REPLANTEO
1:125

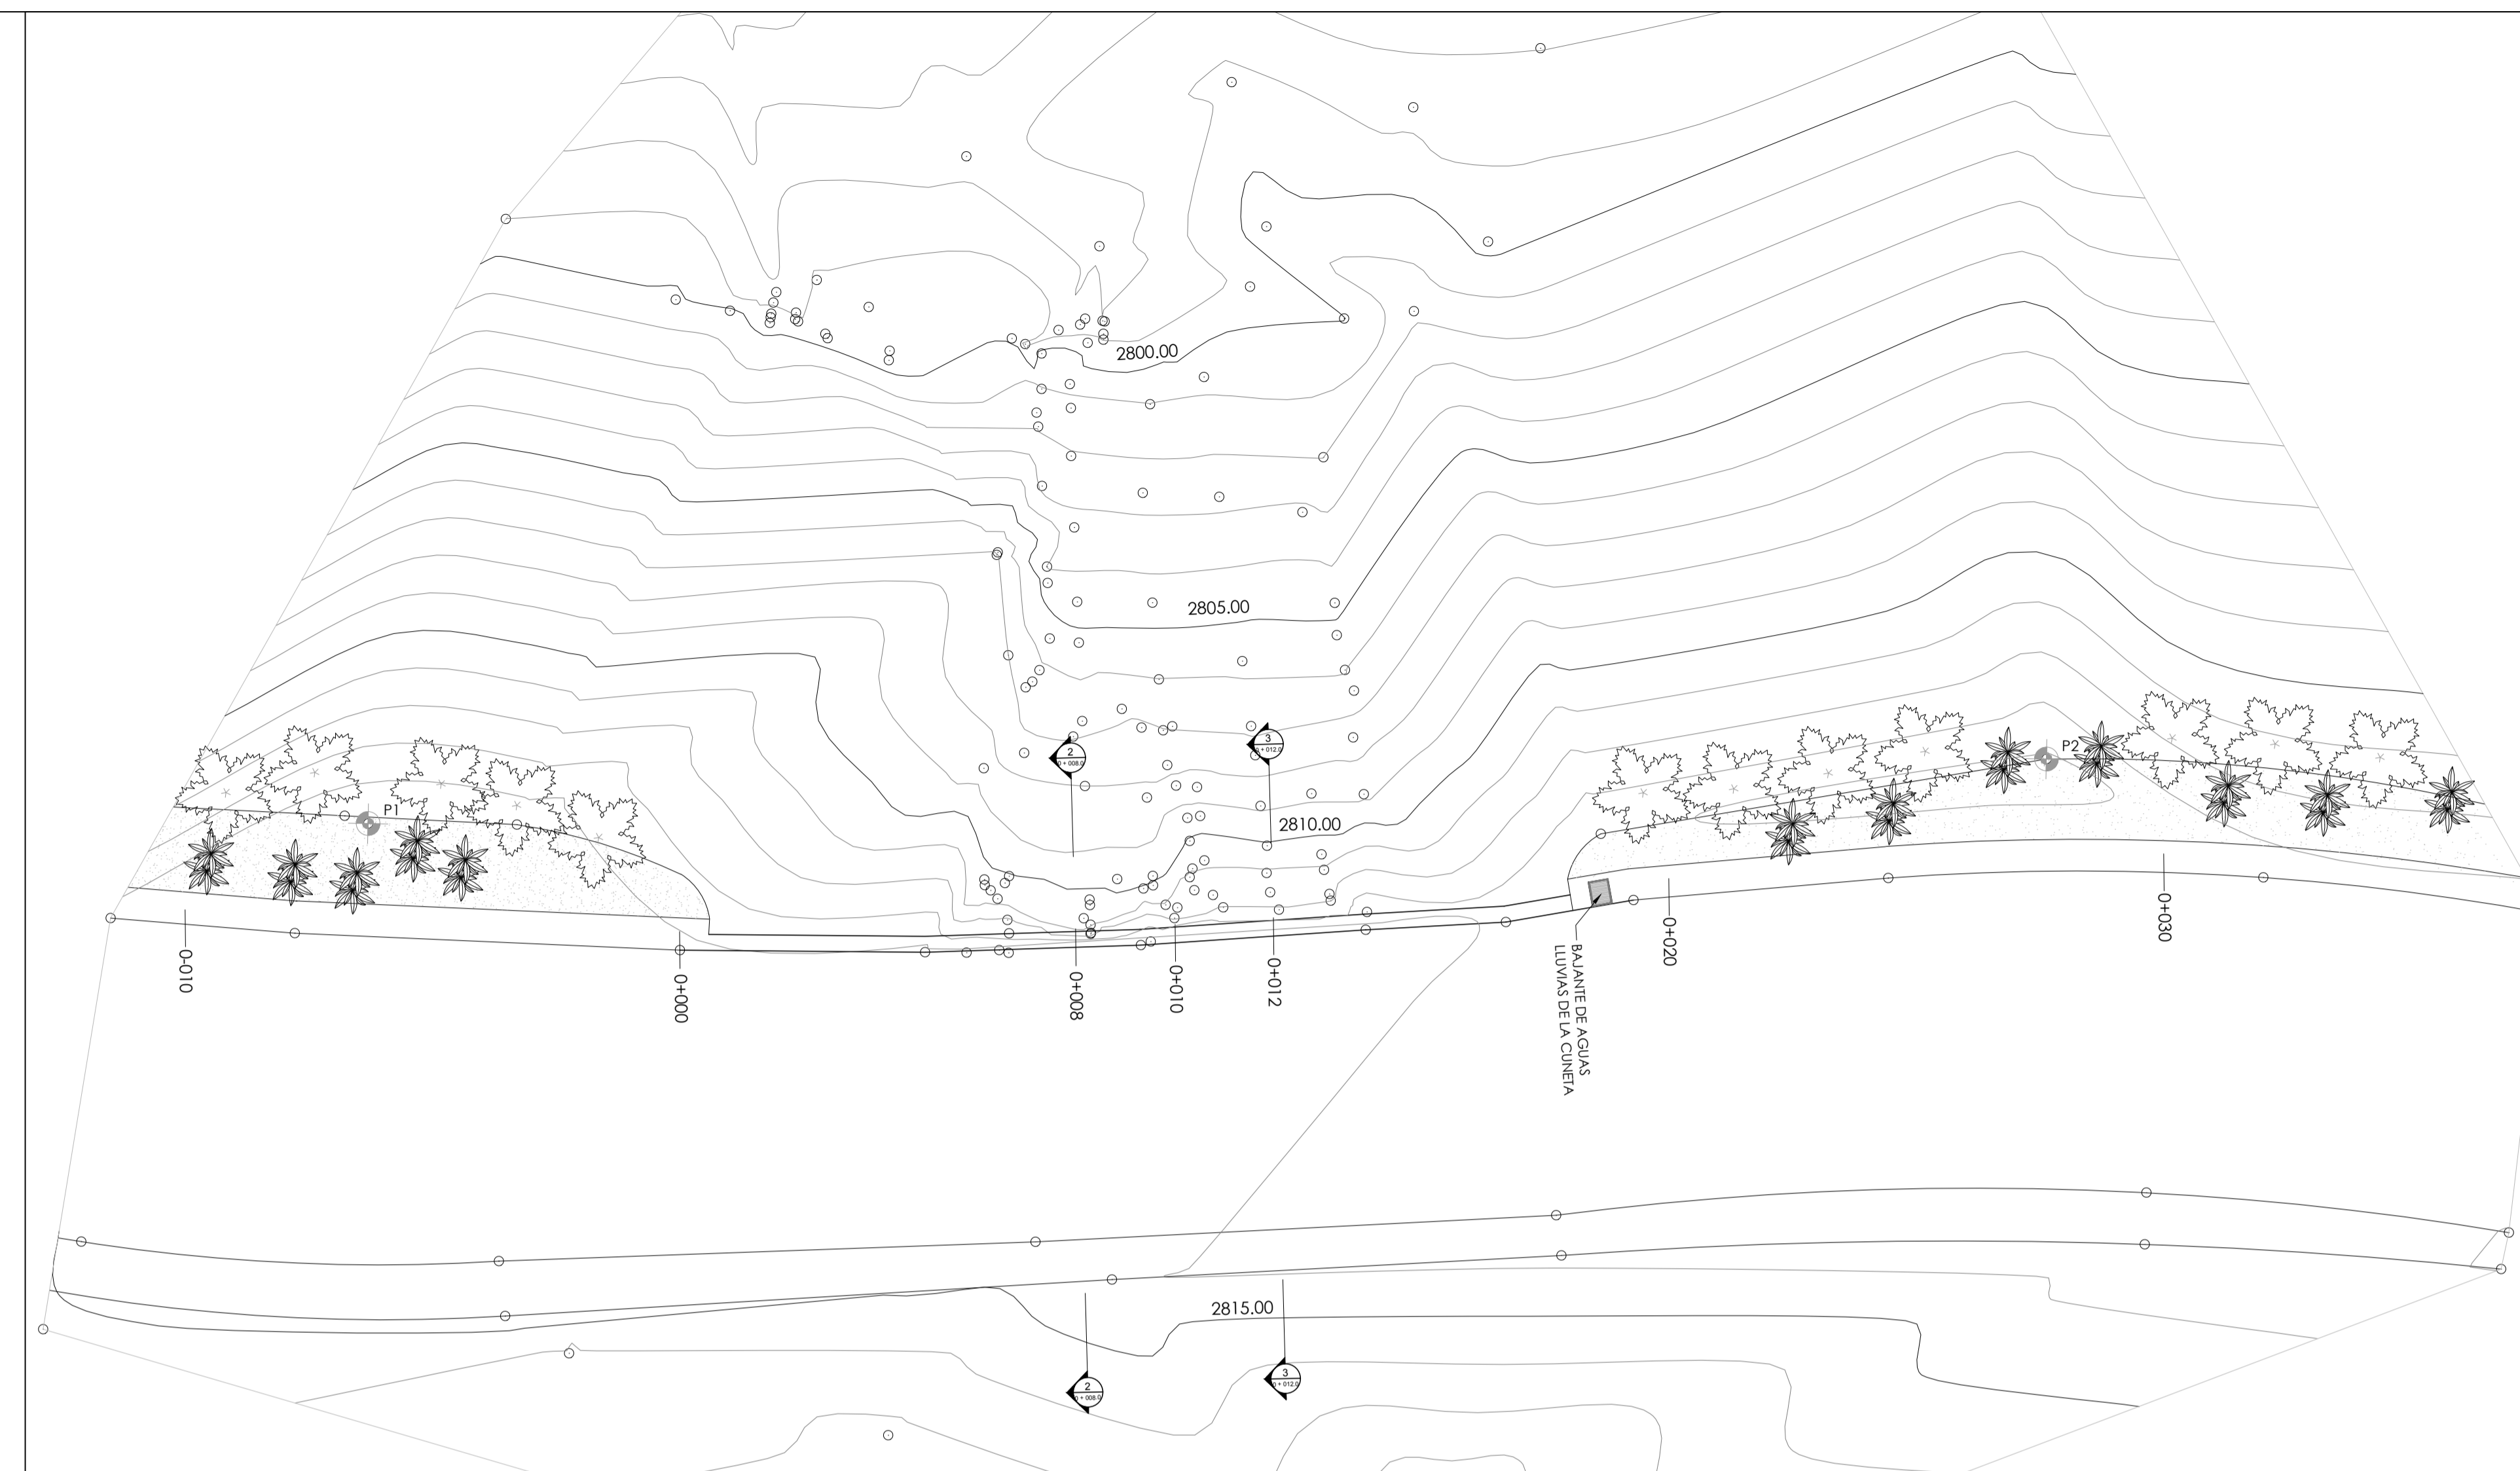


1 CURVAS DE NIVEL MURO VIA NONO SECTOR COMPLEJO DE ABOGADOS
1:100

0+008.00

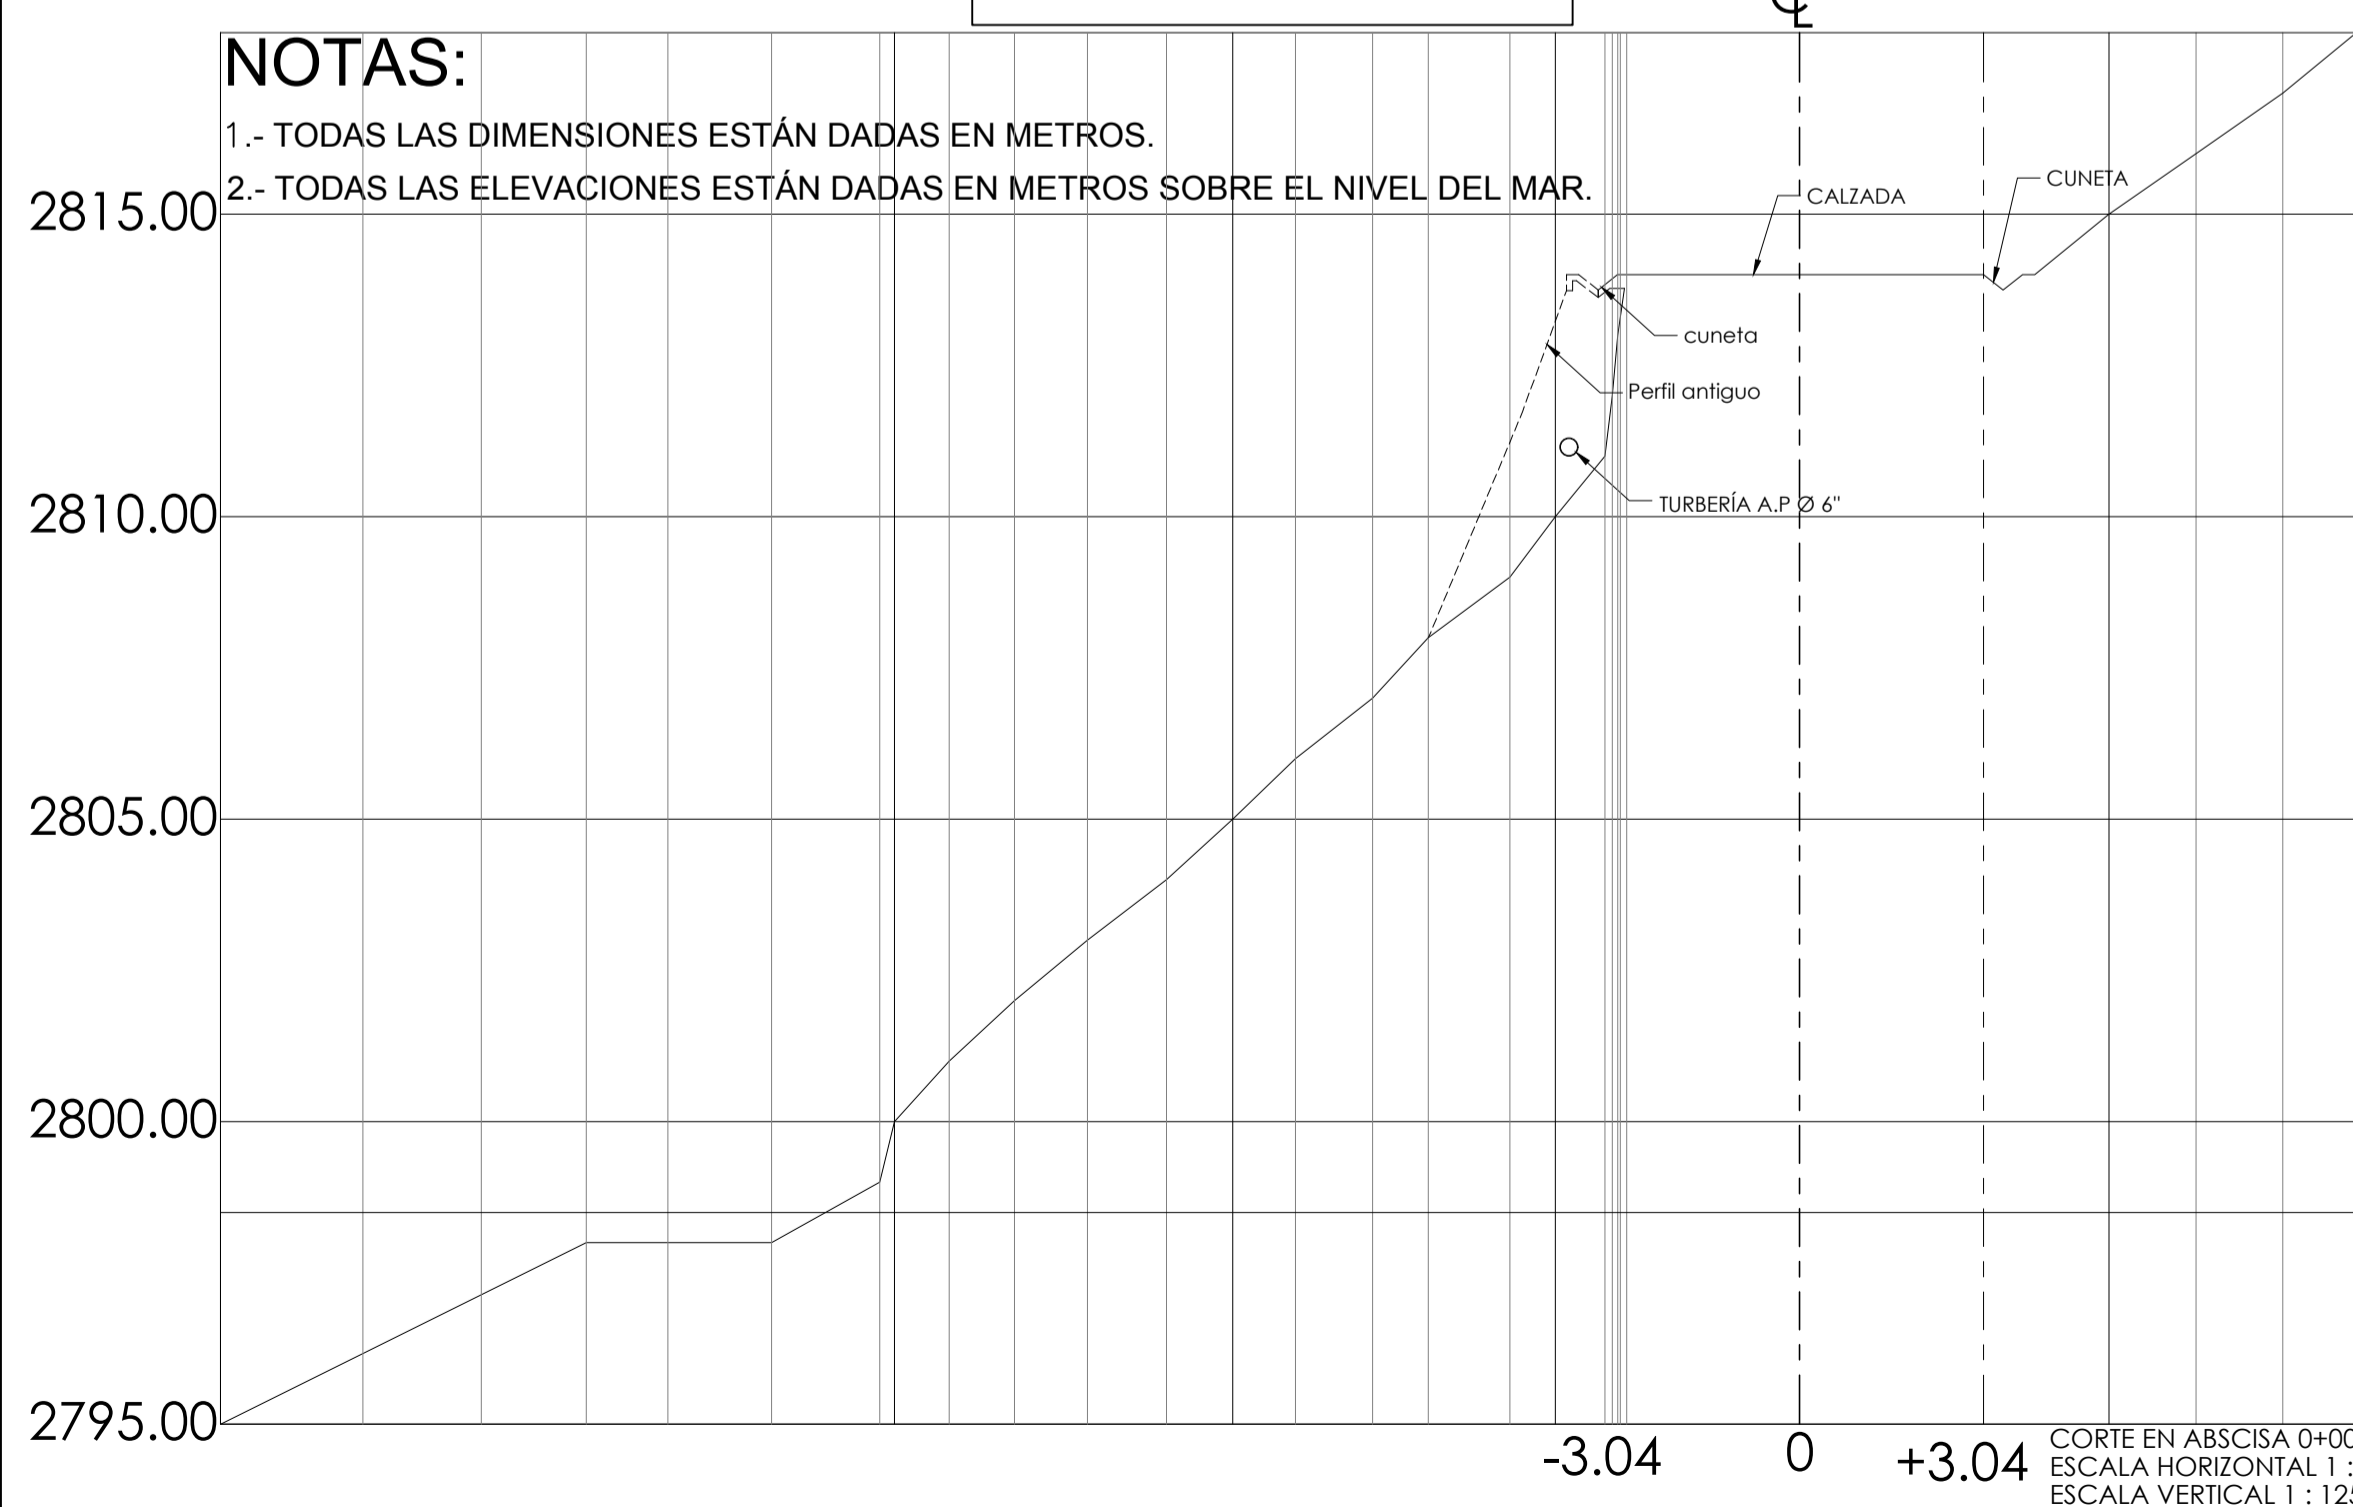

2 PERFIL TRANSVERSAL MURO VIA ABS 0+008.00
1:125

0+012.00

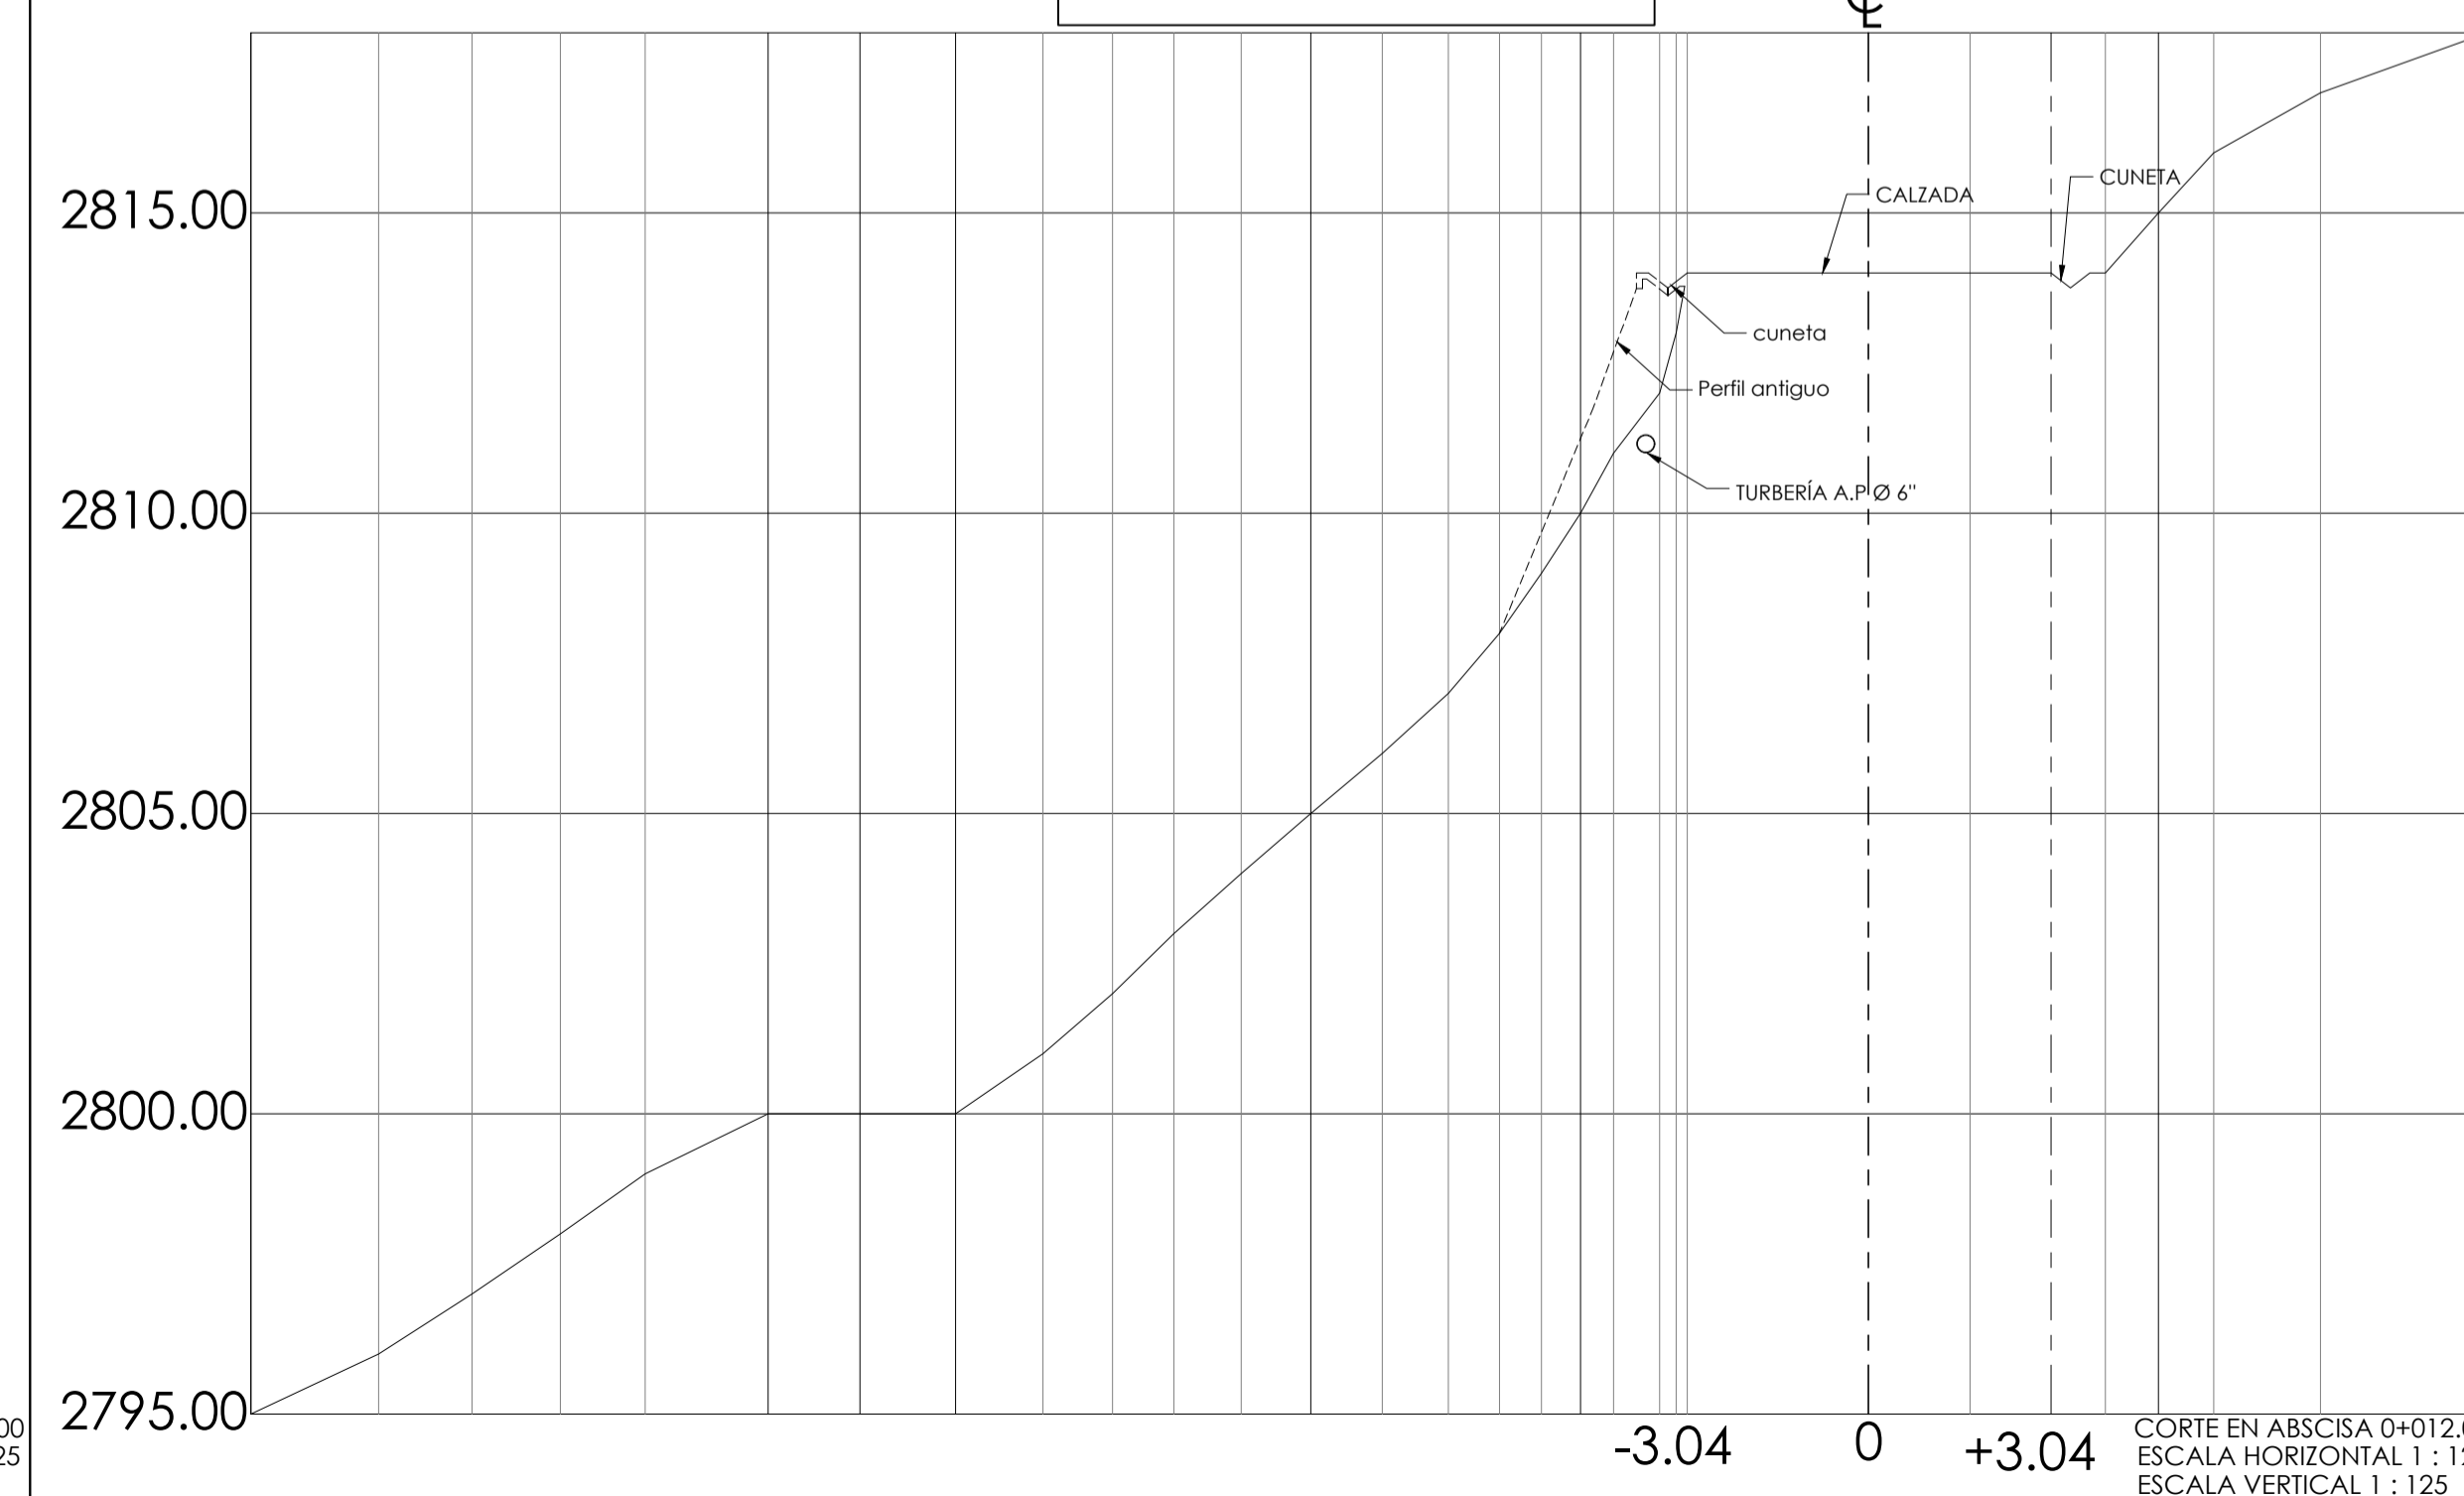

3 PERFIL TRANSVERSAL MURO VIA ABS 0+012.00
1:125

EMPRESA PÚBLICA METROPOLITANA
DE MOVILIDAD Y OBRAS PÚBLICAS
ING. ALEJANDRO LARREA CÓRDOVA
GERENTE GENERAL

GERENCIA DE ESTUDIOS Y FISCALIZACIÓN

CONTIENE:
TOP. DE LA VIA A NONO SEC. COM. ABOGADOS

UBICACIÓN:
SECTOR COMPLEJO DE ABOGADOS

PROYECTO:
MURO DE ESTABILIDAD VIA A NONO

ELABORADO POR: EJECUTOR DE PROCESOS 2
ING. EDGAR LUMBI

ESCALA: INDICADA
FECHA: MARZO 2017

DIRECCIÓN DE ESTUDIOS: GERENTE DE ESTUDIOS Y FISCALIZACIÓN
ING. CARLOS VÁSQUEZ CH. ING. ALEX RIVERA ÁLVAREZ MSC.

DIBUJO: EL
LÁMINA: 01 -T1-VN