




MAURICIO RODAS
ALCALDE DEL DISTRITO METROPOLITANO DE QUITO

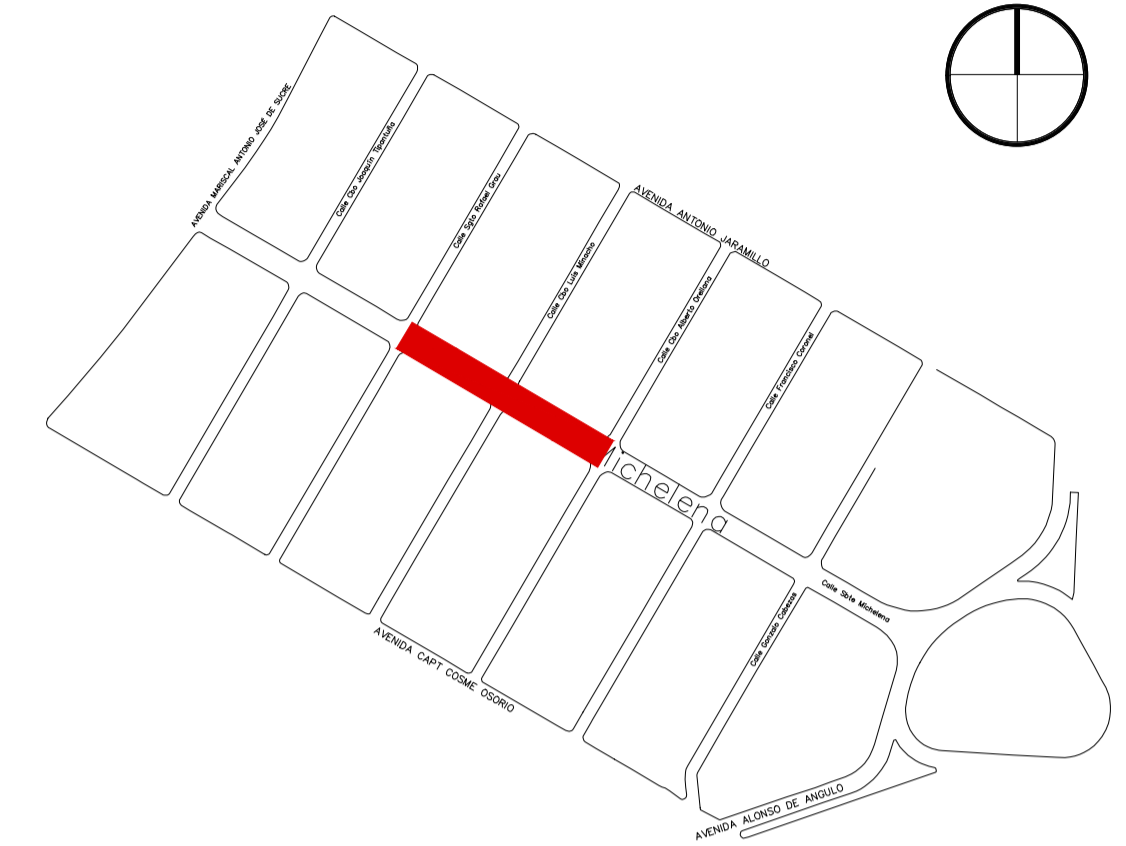

EMPRESA PÚBLICA METROPOLITANA
DE MOVILIDAD Y OBRAS PÚBLICAS
ING. ALEJANDRO LARREA
GERENTE GENERAL

**GERENCIA DE ADMINISTRACIÓN DE PARQUES Y
ESPACIOS VERDES**

UBICACIÓN: CALLE LA MICHELENA - BARRIO ATAHUALPA	
CONTIENE: ZOOM IMPLANTACIÓN PASEO PEATONAL LA MICHELENA MANZANA 3-4	
PROYECTO: PASEO PEATONAL MICHELENA Y PLAZA ATAHUALPA	ZONA: SUR
ELABORACIÓN: ARQ. PABLO CASTRO GUIJARRO <small>CONSULTOR PRINCIPAL</small>	ESCALA: 1:200 FECHA: AGOSTO 2016
REVISIÓN: ARQ. KARINA CAZAR ARQ. CAROLINA DELGADO	LÁMINA: A - 3
APROBADO: ARQ. GABRIELA GONZÁLEZ GERENTE DE ADMINISTRACIÓN DE PARQUES Y ESPACIOS VERDES	



ZOOM IMPLANTACIÓN PASEO PEATONAL LA MICHELENA
MANZANA 3-4
ESC 1:200