




ZOOM IMPLANTACIÓN PASEO PEATONAL LA MICHELENA  
 MANZANA 7 Y PLAZA ATAHUALPA  
 ESC 1:200



**MAURICIO RODAS**  
 ALCALDE DEL DISTRITO METROPOLITANO DE QUITO

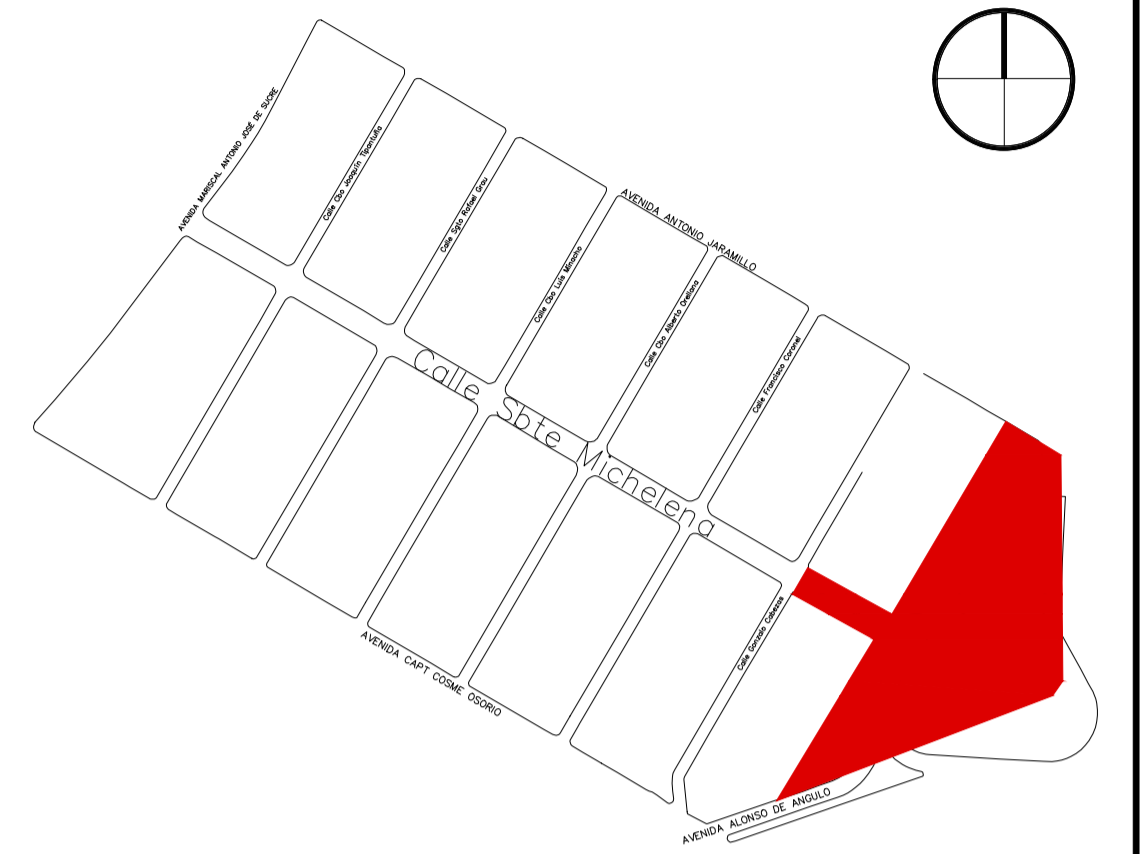

**QUITO** EMPRESA PÚBLICA METROPOLITANA DE MOVILIDAD Y OBRAS PÚBLICAS  
**ING. ALEJANDRO LARREA** GERENTE GENERAL  
 EPMMP

**GERENCIA DE ADMINISTRACIÓN DE PARQUES Y ESPACIOS VERDES**

UBICACIÓN: <b>CALLE LA MICHELENA - BARRIO ATAHUALPA</b>	
CONTIENE: <b>ZOOM IMPLANTACIÓN PASEO PEATONAL LA MICHELENA MANZANA 7 Y PLAZA ATAHUALPA</b>	
PROYECTO: PASEO PEATONAL MICHELENA Y PLAZA ATAHUALPA	ZONA: SUR
ELABORACIÓN: ARQ. PABLO CASTRO GUIJARRO CONSULTOR PRINCIPAL	ESCALA: 1:200 FECHA: AGOSTO 2016
REVISIÓN: ARQ. KARINA CAZAR	LÁMINA: ARQ. CAROLINA DELGADO
APROBADO: ARQ. GABRIELA GONZÁLEZ GERENTE DE ADMINISTRACIÓN DE PARQUES Y ESPACIOS VERDES	

**A - 5**